



Schéma rozmístění prvků orientačního systému
Žst. Veselí nad Moravou

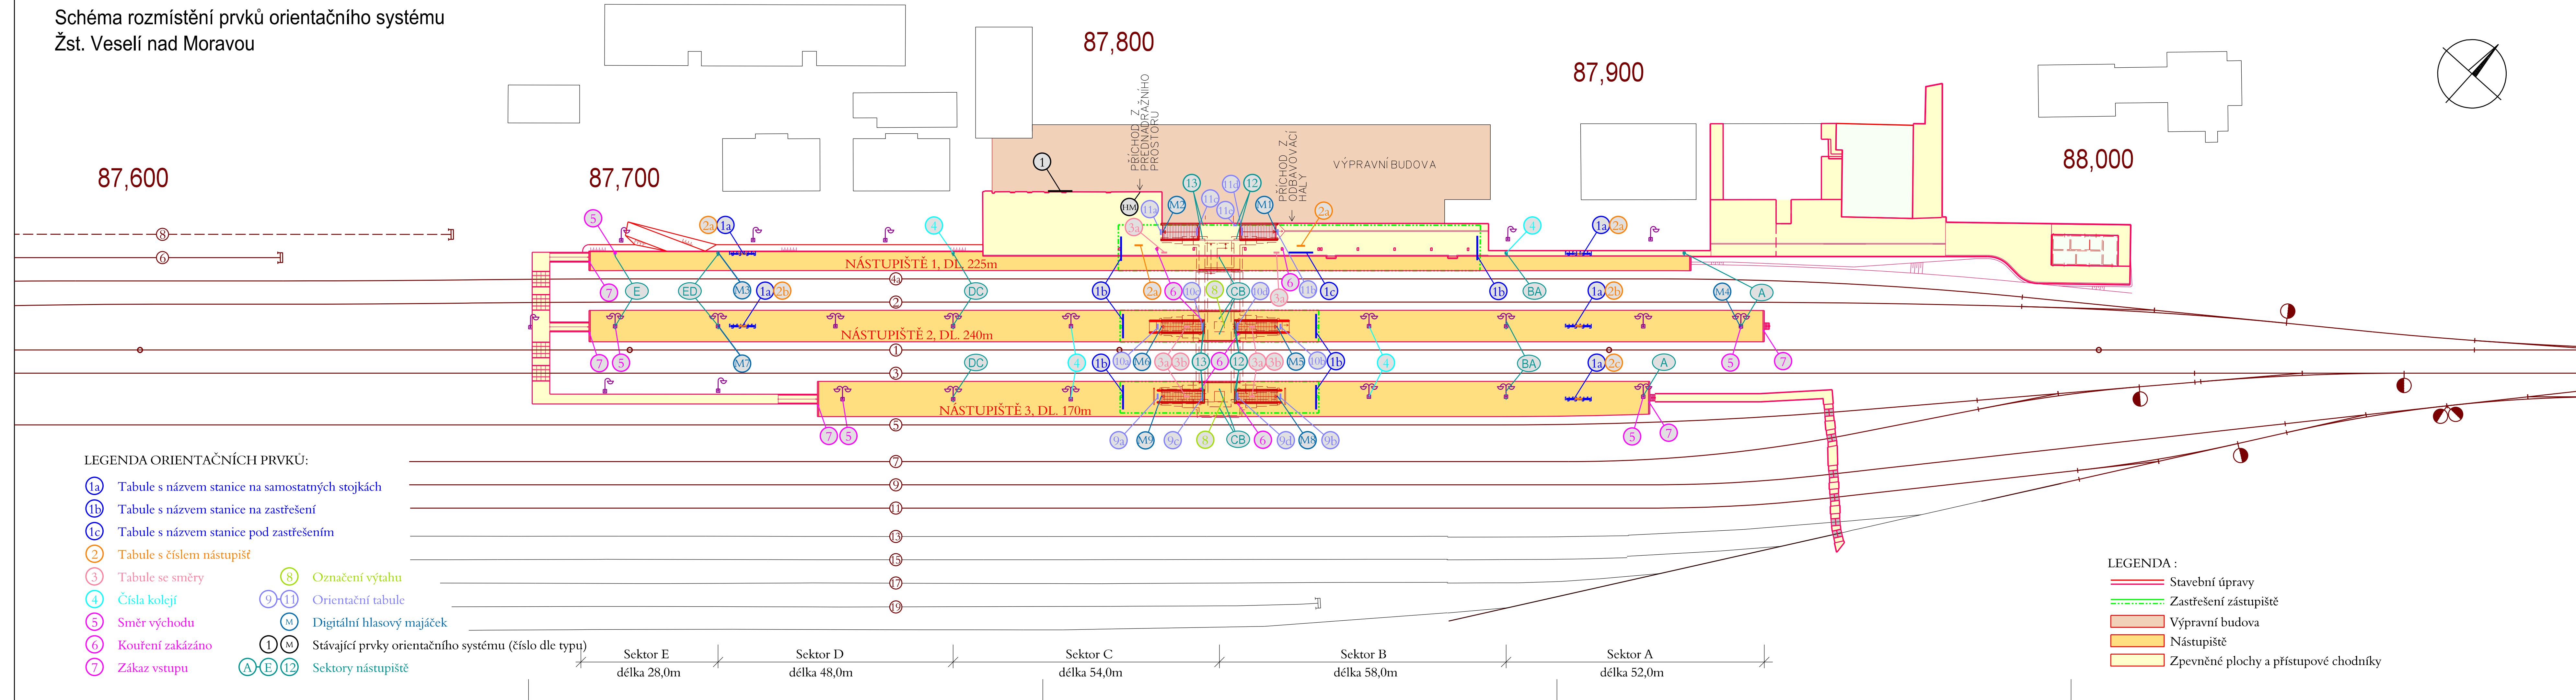

			ČÍSLO SOUPRAVY:
		PO PŘIPOMÍNKOVÉM ŘÍZENÍ	
REVIZE Č.	DATUM	ZMĚNA	

MCO MORAVIA CONSULT Olomouc a.s.
LEGIONÁŘSKÁ 1085/8, 779 00 Olomouc

tel.: +420 585 570 444
fax: +420 585 570 412
e-mail: moravia@moravia.cz
<http://www.moravia.cz>

OBJEDNATEL		 Správa železniční dopravní cesty, státní organizace	
HLAVNÍ INŽENÝR PROJEKTU	ING. ODRĚJ POKORNÝ	REDITEL MORAVIA CONSULT Olomouc a.s. ING. VÁCLAV KRATOCHVÍL	
ODPOVĚDNÝ PROJ. OBJ., PS	NAVRHL. VYPRACOVAL	KONTROLOVAL	
LUBOMÍR KADALA	LUBOMÍR KADALA	ING. STANISLAV VÁVRA	
KRAJ: JIHO-MORAVSKÝ	POVĚŘENÝ OÚ: VESELÍ NAD MORAVOU	OBEC: VESELÍ NAD MORAVOU	
"Rekonstrukce SZD Veselí nad Moravou" SO 01-16-02 Žst. Veselí nad Moravou, nástupiště Stavebně technické řešení Schéma rozmístění prvků orientačního systému		ZAK. ČÍSLO MCO	16 - 013 - 233 - PS
		ÚČEL	PROJEKT STAVBY
		DATUM	LEDEN 2017
		FORMÁT	6 A4
		MĚŘÍTKO	
		ČÁST	POŘ.Č.
		E.1.2	1.14