


VYÚSTĚNÍ TRATIVODU v km 86,875 870  
M 1:50

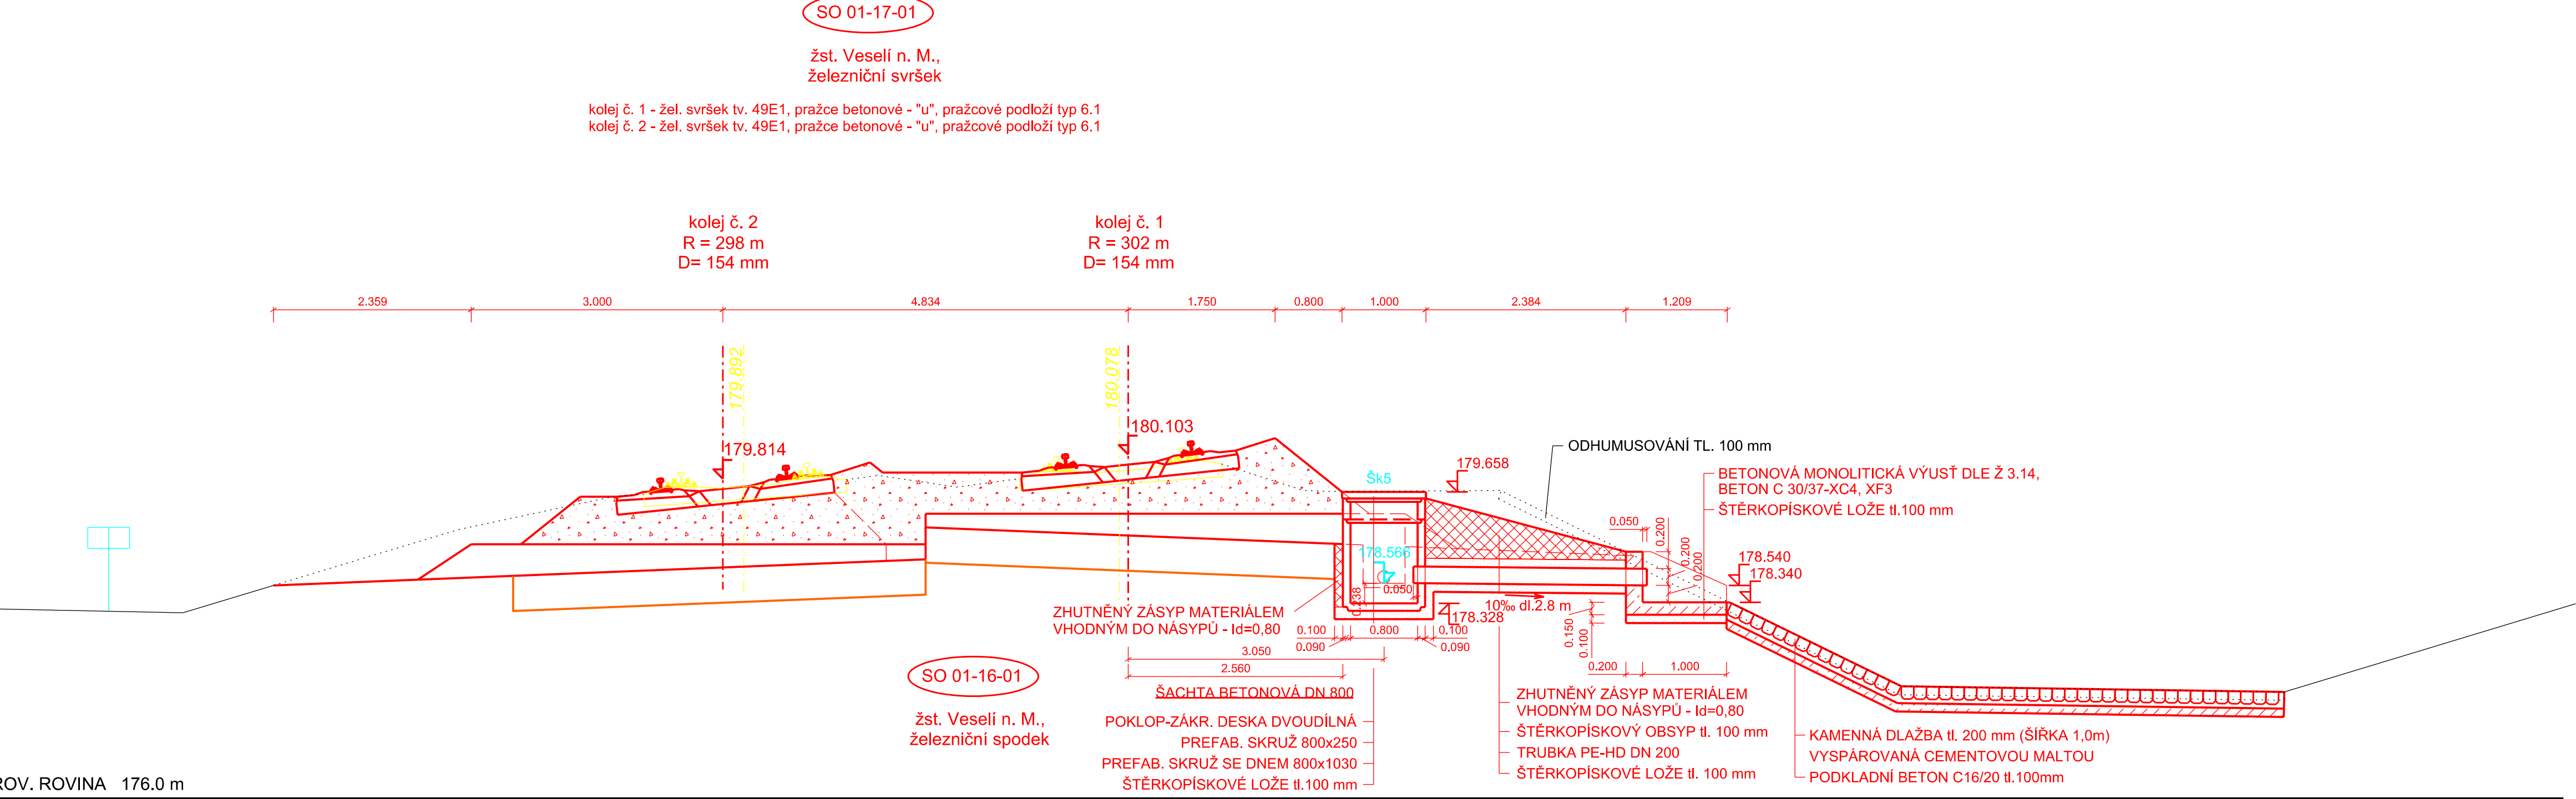

EVROPSKÁ UNIE  
Evropské strukturální a investiční fondy  
Operační program Doprava

Ministerstvo dopravy  
Státní fond dopravní  
infrastruktury




Správa železniční dopravní cesty

			ČÍSLO SOUPRAVY:
		PO PŘIPOMÍNKOVÉM ŘÍZENÍ	
REVIZE Č.	DATUM	ZMĚNA	

**MORAVIA CONSULT Olomouc a.s.**  
LEGIONÁŘSKÁ 1085/8 , 779 00 Olomouc

tel.: +420 585 570 444  
fax: +420 585 570 412  
e-mail: moravia@moravia.cz  
http://www.moravia.cz

OBJEDNATEL  Správa železniční dopravní cesty, státní organizace		
HLAVNÍ INŽENÝR PROJEKTU	ING. ONDŘEJ POKORNÝ	ŘEDITEL MORAVIA CONSULT Olomouc a.s. ING. VÁCLAV KRATOCHVÍL
ODPOVĚDNÝ PROJ. OBJ., PS	NAVRHL, VYPRACOVAL	KONTROLOVAL
ING. MICHAL KASAJ	ING. MICHAL KASAJ	ING. JAN LEHNERT
KRAJ: JIHO-MORAVSKÝ	POVĚŘENÝ OÚ: VESELÍ NAD MORAVOU	OBEC: VESELÍ NAD MORAVOU
"Rekonstrukce SZS Veselí nad Moravou"		ZAK. ČÍSLO MCO 16 - 013 - 233 - PS
		ÚČEL PROJEKT STAVBY
		DATUM LEDEN 2017
		FORMÁT 4 A4
		MĚŘÍTKO 1:50
SO 01-16-01 Žst. Veselí nad Moravou, žel. spodek SO 01-17-01 Žst. Veselí nad Moravou, žel. svršek		ČÁST POŘ.Č.
VYÚSTĚNÍ TRATIVODU v km 86,875 870		E.1.1 9.2