


"Rekonstrukce SZZ Veselí nad Moravou"
Přehledná situace oblasti stavby - 1.část
M 1: 20 000

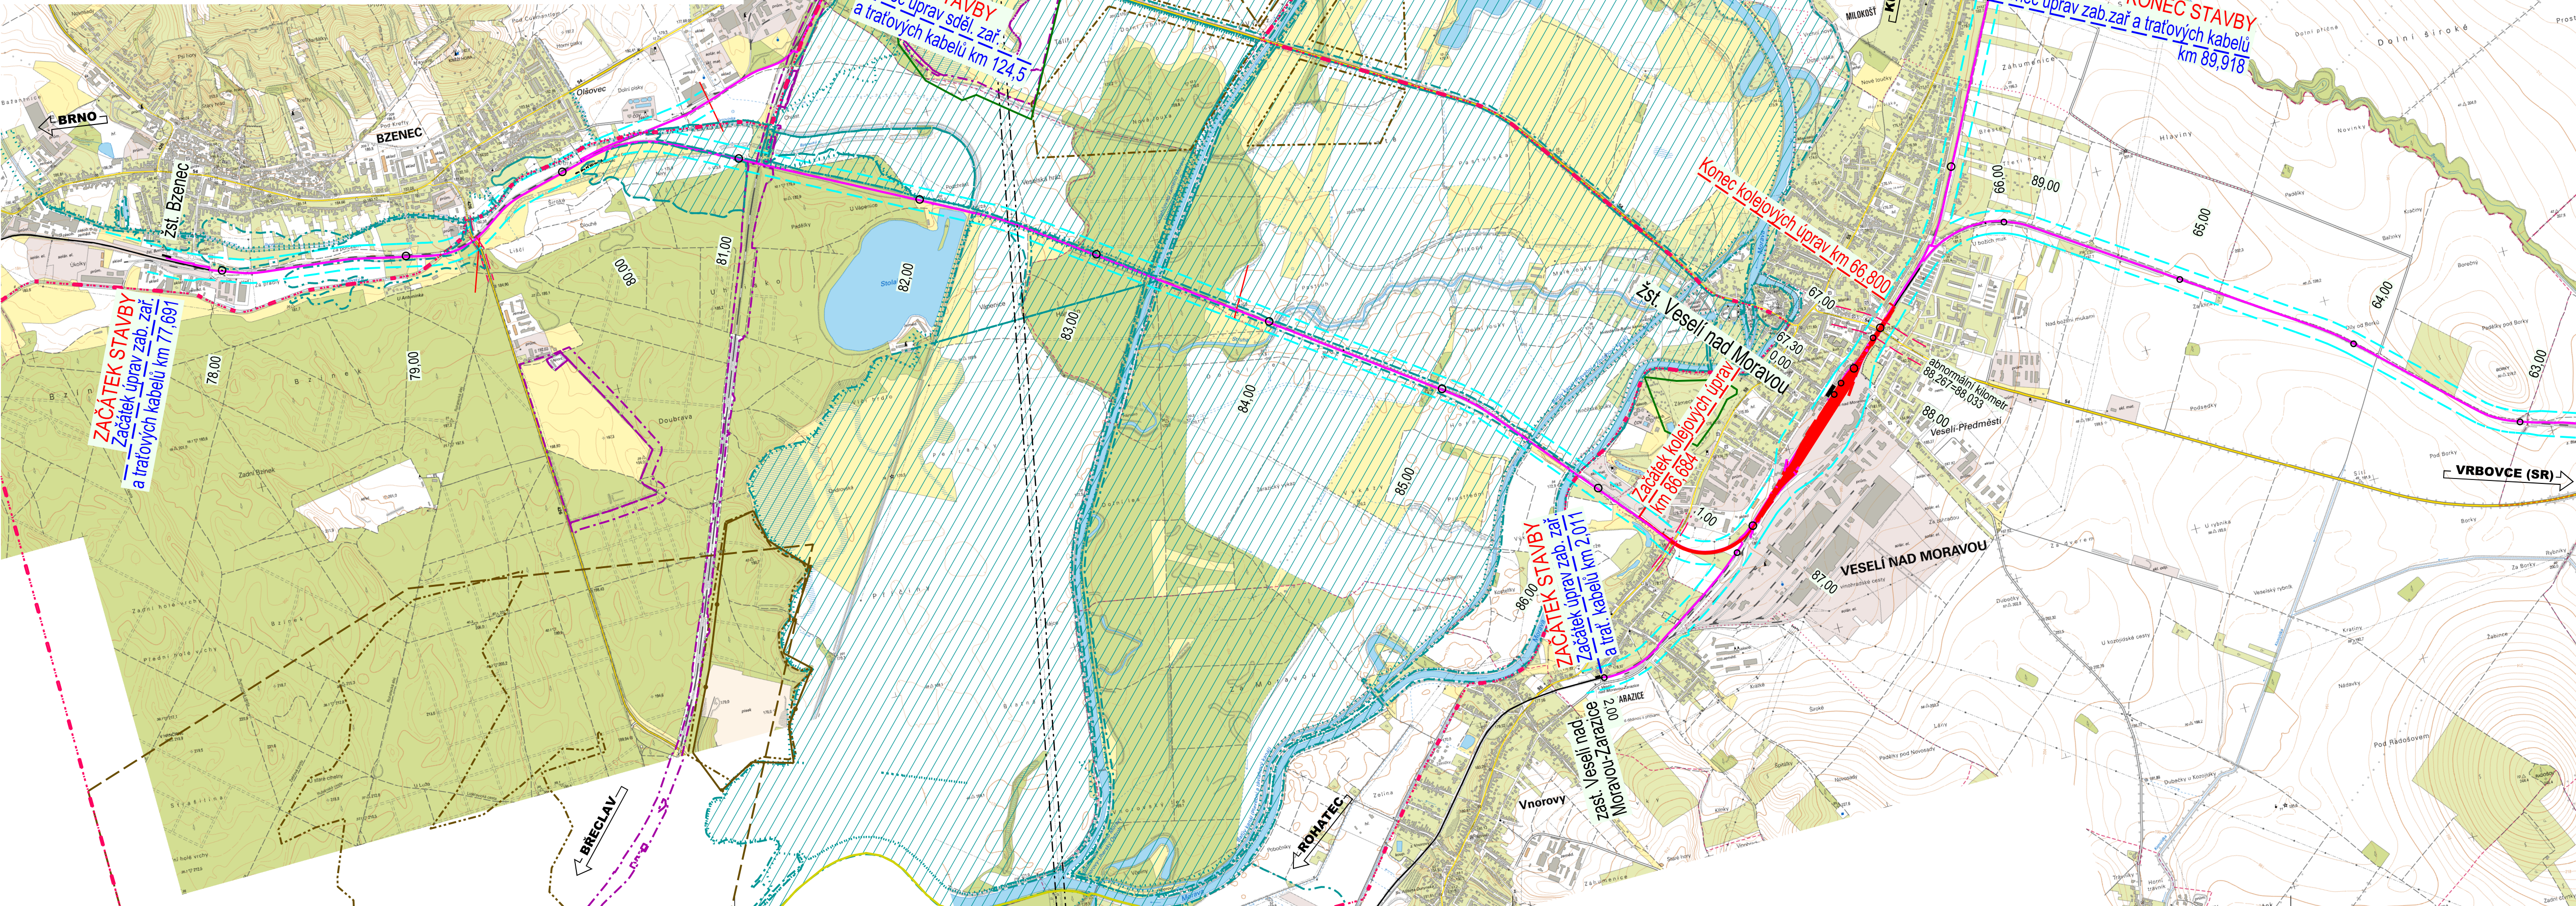


LEGENDA:

- nový stav (stavební úpravy)
- nový stav (zabezpečovací a sdělovací kabelové vedení)
- stávající stav
- ochranné pásmo železnice
- ochranné pásmo komunikace
- ochranné pásmo silových vedení
- ochranné pásmo rádiových vedení vedení
- 87,000
- staničení - stávající

ŽIVOTNÍ PROSTŘEDÍ:

- maloplošná zvláště chráněná území
- CHKO a Biosférická rezervace UNESCO
- evropsky významná lokalita
- ptačí oblast
- přírodní park
- chráněné oblasti přirozené akumulace vod
- ochranná pásma vodních zdrojů
- dobývací prostory
- chráněná ložisková území
- ložiska nevyhrazená a výhradní plochy
- sesuv aktivní
- registrovaný významný krajinný prvek
- záplavové území 100 leté vody
- aktivní zóny záplavového území
- nadregionální biokoridor
- regionální biocentrum
- regionální biokoridor
- lokální biocentrum
- lokální biokoridor

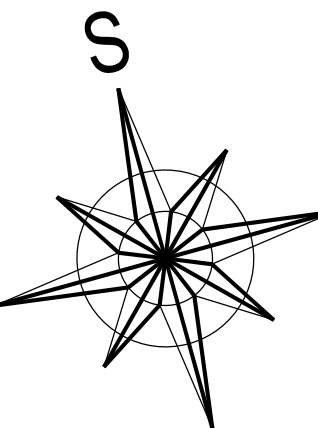

			ČÍSLO SOUPRAVY:
REVIZE Č.	DATUM	ZMĚNA	

MCO MORAVIA CONSULT Olomouc a.s.
LEGIONÁŘSKÁ 1085/8 , 779 00 Olomouc

tel.: +420 585 570 444
fax: +420 585 570 412
e-mail: moravia@moravia.cz
http://www.moravia.cz

OBJEDNATEL SZDC Správa železniční dopravní cesty, státní organizace		ŘEDITEL MORAVIA CONSULT Olomouc a.s. ING. VÁCLAV KRATOCHVIL	
HLAVNÍ INŽENÝR PROJEKTU	ING. ONDŘEJ POKORNÝ	KONTROLOVAL	
ODPOVĚDNÝ PROJ. OBJ., PS	ING. MARCELA DUBSKÁ	ING. JAN LEHNERT	
KRAJ: JIHO-MORAVSKÝ	POVĚŘENÝ OÚ: VESELÍ NAD MORAVOU	OBEC: DLE PŘÍLOH	
"Rekonstrukce SZZ Veselí nad Moravou"		ZAK. ČÍSLO MCO	16 - 013 - 233 - PS
		ÚČEL	PROJEKT STAVBY
		DATUM	LEDEN 2017
		FORMÁT	5 A4
		MĚŘÍTKO	1 : 20 000
Přehledná situace oblasti stavby - 1.část		ČÁST	POŘ.Č.
		C.1	1