


KOORDINAČNÍ SITUACE STAVBY
11. část M 1:1000

 

Legenda stávajících inženýrských sítí

- NTL plynovodní potrubí
- STL plynovodní potrubí
- VTL plynovodní potrubí
- vodovodní potrubí
- kanalizační potrubí
- kabely NN
- kabely VN
- vedení NN
- vedení VN
- vedení VVN
- kabely NN
- kabely VN
- sálavací kabely
- teplovod

Legenda situace:

- hranice pozemku Českých drah, a.s.
- hranice pozemku SŽDC, s.o.
- stávající stav
- kolejové řešení, mostní a pozemní objekty
- rušené koleje a výhybky, demolice
- trajektorie
- komunikace a zpevněné plochy
- silniční zařízení
- zabezpečovací zařízení
- sčítací zařízení
- venkovní návěstní prvky


POZNÁMKA:

SOUŘADNICOVÝ SYSTÉM: S-JTSK
VÝŠKOVÝ SYSTÉM: B.p.v.
VŠECHNY KILOMETRICKÉ POPISEY BEZ UVEDENÍ
ČÍSLA KOLEJE PSANÉ STANDARDNÍM PÍSMEM (BEZ SKLONU)
JSOU VZTAŽENY KE KOLEJI Č.1.

Seznam provozních souborů a stavebních objektů

Železniční zabezpečovací zařízení
PS 02-28-01 T. ú. Veselí nad Moravou - Velká nad Veličkou, traťové zabezpečovací zařízení
Železniční sčítací zařízení
PS 02-14-01 T. ú. Veselí nad Moravou - Velká nad Veličkou, traťový kabel
PS 01-14-03 ZsT Veselí nad Moravou, přenosové zařízení

Klad listů:

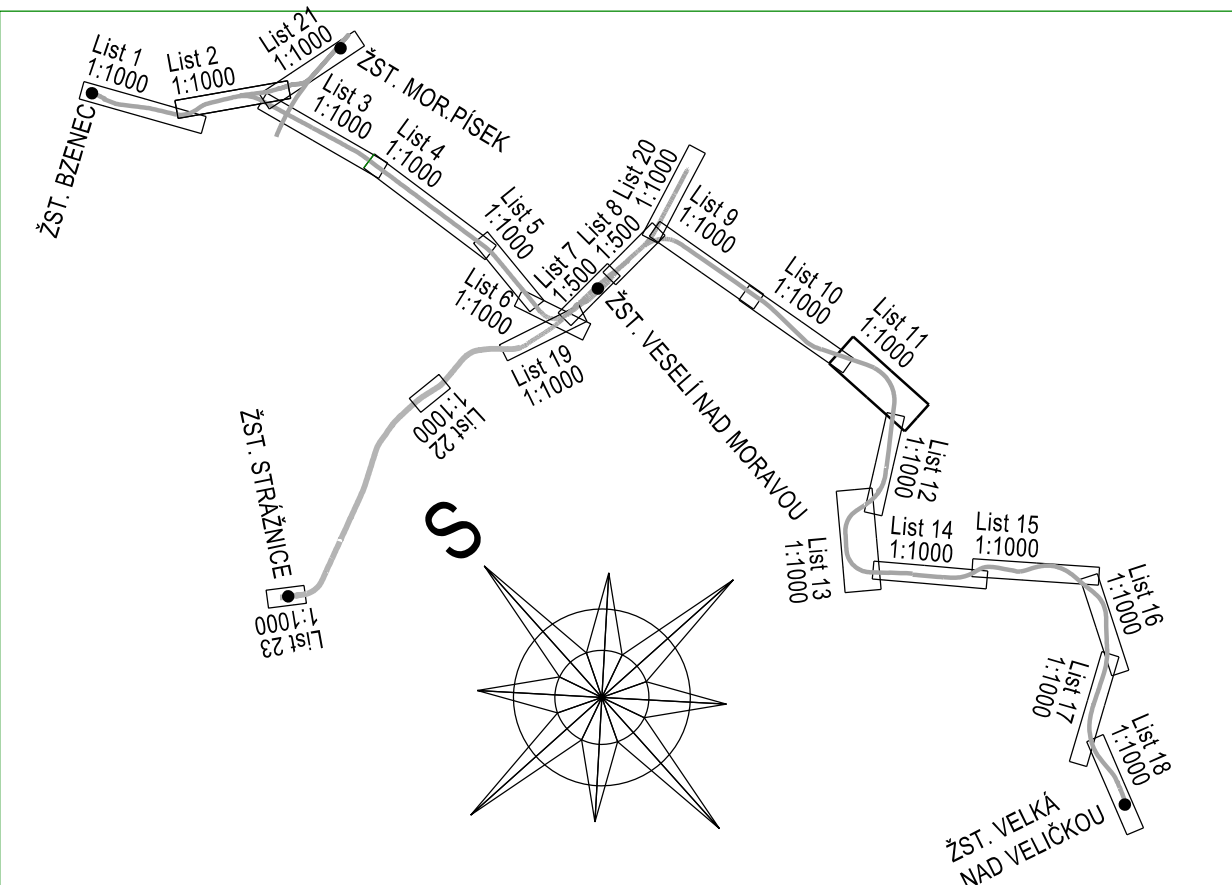

EVROPSKÁ UNIE
Evropské strukturální a investiční fondy
Operační program doprava

Ministerstvo dopravy
Státní fond dopravní
infrastruktury



REVIZE C.		DATUM	ZMĚNA	ČÍSLO SOUPRAVY:
PO PŘÍPOMÍNKOVÉM ŘÍZENÍ				

MORAVIA CONSULT Olomouc a.s.		tel.: +420 585 570 444 fax: +420 585 570 412 e-mail: moravia@moravia.cz http://www.moravia.cz
LEGIONÁŘSKÁ 1365/8, 779 02 Olomouc		

OBJEDNATEL		Správa železniční dopravní cesty, státní organizace	
HLAVNÍ INŽENÝR PROJEKTU		ING. ONDŘEJ POKORNY	ŘEDITEL MORAVIA CONSULT Olomouc a.s.
DOPROVĚDČÍ PROJ. OBL. PS		ING. MARCELA DUBSKÁ	ING. VACLAV KRATOCHVIL
KONTROLOVAL		ING. JAN LEINERT	ING. MARCELA DUBSKÁ
KRAJ JIHOHMORAVSKÝ		POVĚŘENÝ DŮ: VESELÍ NAD MORAVOU	OBEC: BLATNICE P.SV.ANT. - LIPOV
ZAK. ČÍSLO MCO		16-013-233-PS	PROJEKT STAVBY
ÚČEL		LEZEN 2017	FORMÁT
DATUM		1:1000	ČÁST
Koordináční situace stavby		1:1000	POR.Č.
t.ú. Veselí n.M. - Vrbovce (SR), km 62,65 - 61,10		C.2	11