


KOORDINAČNÍ SITUACE STAVBY

5. část

M 1:1000

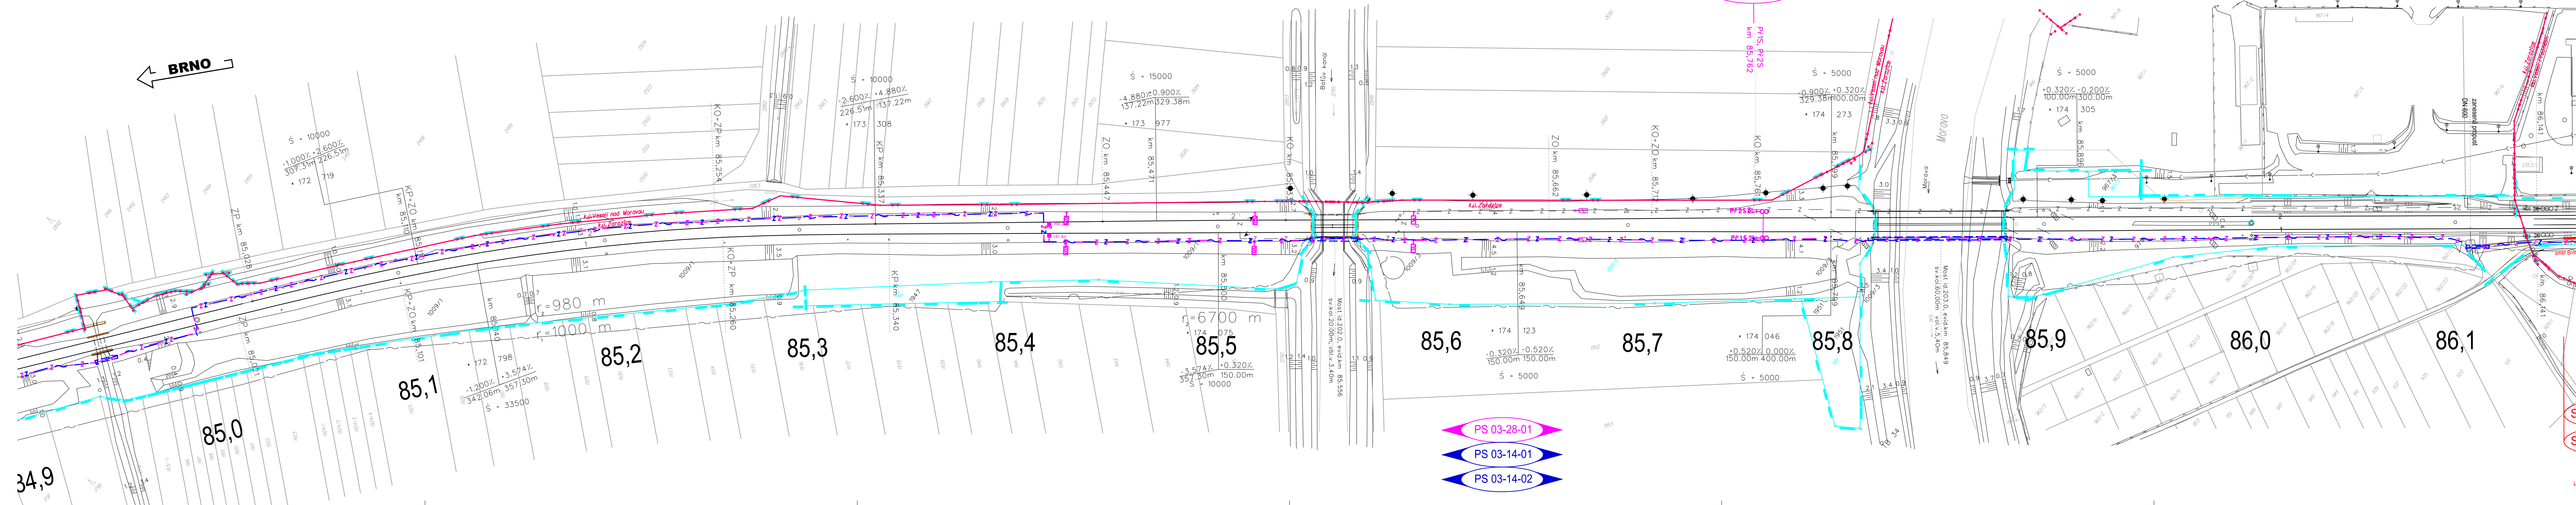

Legenda stávajících inženýrských sítí

- NTL plynovodní potrubí
- STL plynovodní potrubí
- VTL plynovodní potrubí
- vodovodní potrubí
- kanalizační potrubí
- kabely NN
- kabely VN
- vedení NN
- vedení VN
- vedení VVN
- kabely NN
- kabely VN
- sčítací kabely
- teplovod

Legenda situace:

- hranice pozemku Českých drah, a.s.
- hranice pozemku SZDC, s.o.
- hranice pozemků katastrální mapy
- stávající stav
- kolejové řešení, mostní a pozemní objekty
- rušené koleje a výhybky, demolice
- tratičivod
- komunikace a zpevněné plochy
- silnoproudá zařízení
- zabezpečovací zařízení
- sčítací zařízení
- venkovní návěstní prvky

Seznam provozních souborů a stavebních objektů

Železniční zabezpečovací zařízení

PS 01-28-01 ZST Veselí nad Moravou, definitivní SZZ
PS 03-28-01 T. u. Veselí nad Moravou - Bzenec, traťové zabezpečovací zařízení


Železniční sčítací zařízení

PS 03-14-01 T. u. Veselí nad Moravou - Bzenec, traťový kabel
PS 03-14-02 T. u. Veselí nad Moravou - Bzenec, DOK

POZNÁMKA:

SOUŘADNICOVÝ SYSTÉM: S-JTSK
VÝŠKOVÝ SYSTÉM: B.p.v.
VŠECHNY KILOMETRICKÉ POPISY BEZ UVEDENÍ ČÍSLA KOLEJE SANÉ STANDARDNÍM PÍSMEM (BEZ SKLONU)
JSOU VZTAŽENY KE KOLEJI Č.1.

Klad listů:

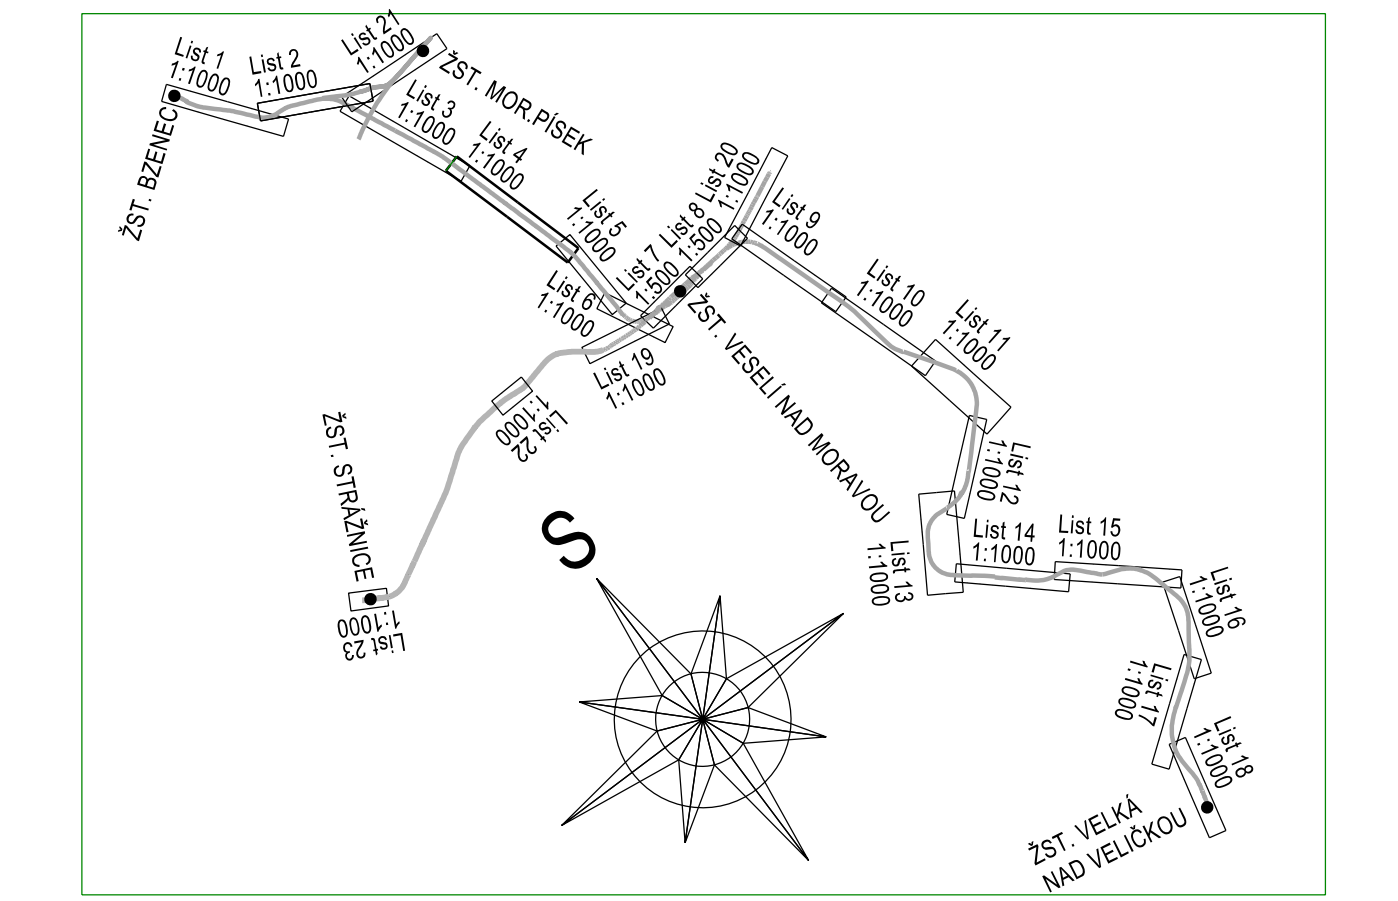

EVROPSKÁ UNIE
Evropské strukturální a investiční fondy
Operační program doprava

Ministerstvo dopravy
Státní fond dopravní infrastruktury

SZDC
Správa železniční dopravní cesty

ČÍSLO SOUPRAVY:

PO PŘIPOMÍNKOVÉM ŘÍZENÍ

REVIZE Č. DATUM ZMĚNA

MCO MORAVIA CONSULT Olomouc a.s.
LEGIONÁŘSKÁ 1085/8, 779 00 Olomouc
tel.: +420 585 570 444
fax: +420 585 570 412
e-mail: moravia@moravia.cz
http://www.moravia.cz

OBJEDNATEL **SZDC** Správa železniční dopravní cesty, státní organizace

HLAVNÍ INŽENÝR PROJEKTU	ING. ONDŘEJ POKORNÝ	ŘEDITEL MORAVIA CONSULT Olomouc a.s.
ODPOVĚDNÝ PROJ. OBJ., PS	NAVŘHL, VYPRACOVAL	ING. VÁCLAV KRATOCHVIL
ING. MARCELA DUBSKÁ	ING. MARCELA DUBSKÁ	KONTROLOVAL
ING. JAN LEHNERT		
KRAJ: JIHOHMORAVSKÝ	POVĚŘENÝ OÚ: VESELÍ NAD MORAVOU	OBEC: VESELÍ N.M., ZARAZICE
ZAK. ČÍSLO MCO	16 - 013 - 233 - PS	
ÚČEL	PROJEKT STAVBY	
DATUM	LEDEN 2017	
FORMÁT	8 A4	
MÉRITKO	1:1000	
ČÁST	POŘ.Č.	5

"Rekonstrukce SZZ Veselí nad Moravou"

Koordinální situace stavby

t.ú. Veselí n.M. - Bzenec, km 84,95 - 86,10

C.2