
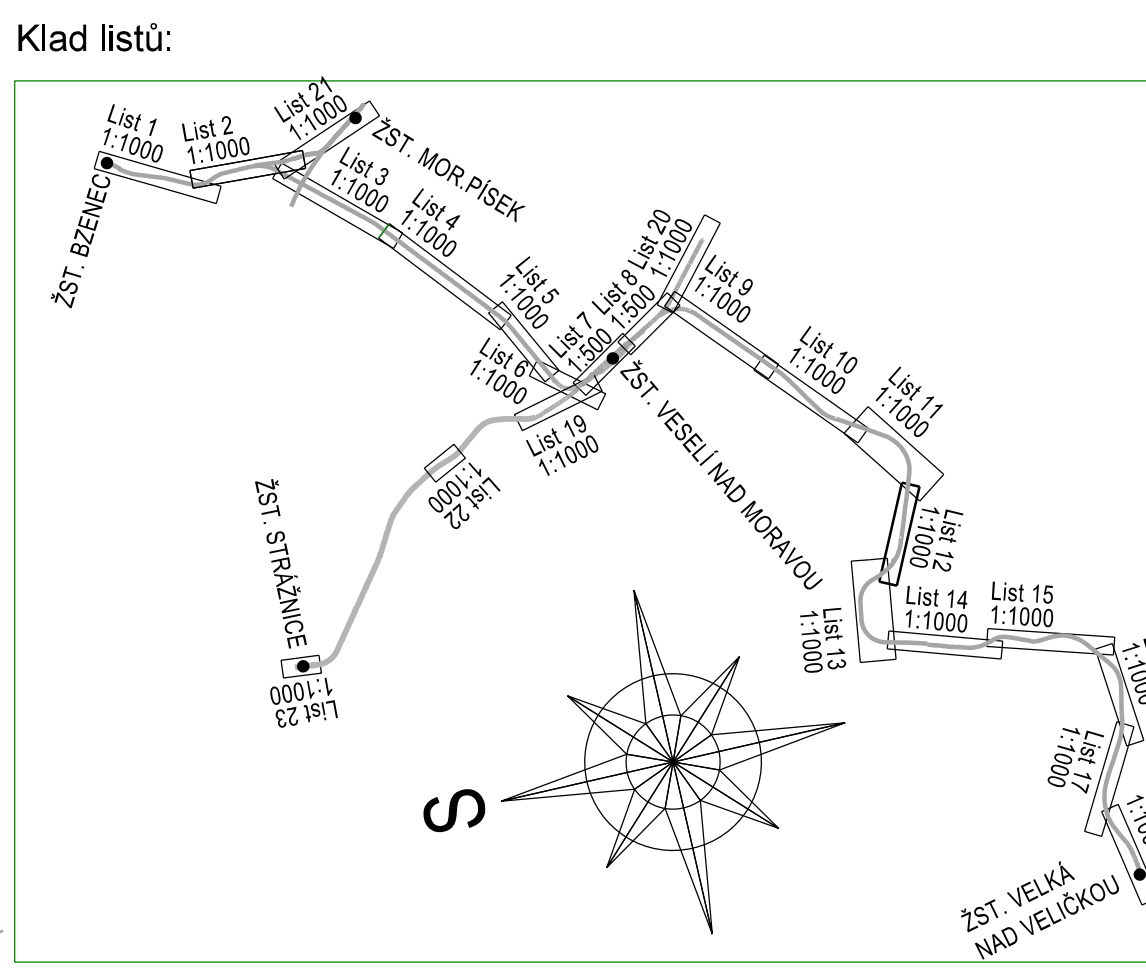


KOORDINAČNÍ SITUACE STAVBY
12. část
M 1:1000

VESELÍ NAD MORAVOU

 

EVROPSKÁ UNIE
Evropské strukturální a investiční fondy
Operační program doprava

Ministerstvo dopravy
Státní fond dopravní
infrastruktury

ČÍSLO SOUPRAVY:

PO PŘIPOMÍNKOVÉM ŘÍZENÍ

REVIZE Č. DATUM ZMĚNA

MORAVIA CONSULT Olomouc a.s.
LEGIONÁŘSKÁ 1085/B, 779 00 Olomouc

tel.: +420 585 570 444
fax: +420 585 570 412
e-mail: moravia@moravia.cz
http://www.moravia.cz

OBJEDNATEL Správa železniční dopravní cesty, státní organizace

HLAVNÍ INŽENÝR PROJEKTU	ING. ONDŘEJ POKORNÝ	ŘEDITEL MORAVIA CONSULT Olomouc a.s.	ING. VÁCLAV KRATOCHVIL
ODPOVĚDNÝ PROJ. OBJ., PS	ING. MARCELA DUBSKÁ	KONTROLOVAL	ING. JAN LEHNERT
ING. MARCELA DUBSKÁ	POVĚŘENÝ OÚ: VESELÍ NAD MORAVOU	OBEC: BLATNICE POD SV. ANT., LIPOV	

ZAK. ČÍSLO MCO	16 - 013 - 233 - PS
ÚČEL	PROJEKT STAVBY
DATUM	LEDEN 2017
FORMÁT	9 A4
MĚŘÍTKO	1:1000
ČÁST	POR.Č.

"Rekonstrukce SZS Veselí nad Moravou"

Koordináční situace stavby

t.ú. Veselí n.M. - Vrbovce (SR), km 61,10 - 59,60

PS 02-28-01

PS 02-14-01

POZNÁMKA:

SOUŘADNICOVÝ SYSTÉM: S-JTSK

VÝŠKOVÝ SYSTÉM: B.p.v.

VŠECHNY KILOMETRICKÉ POPISY BEZ UVEDENÍ ČÍSLA KOLEJE PSANÉ STANDARDNÍM PÍSMEM (BEZ SKLONU)

JSOU VZTAŽENY KE KOLEJI Č.1.

Seznam provozních souborů a stavebních objektů

Železniční zabezpečovací zařízení

PS 02-28-01 T. ú. Veselí nad Moravou - Velká nad Veličkou, traťové zabezpečovací zařízení

Železniční sdělovací zařízení

PS 02-14-01 T. ú. Veselí nad Moravou - Velká nad Veličkou, traťový kabel

Legenda stávajících inženýrských sítí

- NTL plynovodní potrubí
- STL plynovodní potrubí
- VTL plynovodní potrubí
- vodovodní potrubí
- kanalizační potrubí
- kabely NN
- kabely VN
- vedení NN
- vedení VN
- vedení VVN
- kabely NN
- kabely VN
- sdělovací kabely
- teplovod

Legenda situace:

- hranice pozemku Českých drah, a.s.
- hranice pozemku SZDC, s.o.
- hranice pozemků katastrální mapy
- stávající stav
- kolejové řešení, mostní a pozemní objekty
- rušené koleje a výhybky, demolice
- trativod
- komunikace a zpevněné plochy
- slisoproudá zařízení
- zabezpečovací zařízení
- sdělovací zařízení
- venkovní návěstní prvky