


KOORDINAČNÍ SITUACE STAVBY
17. část
M 1:1000

VESELÍ NAD MORAVOU

VRBOVCE (SR)

 


- Legenda situace:
- hranice pozemku Českých drah, a.s.
 - hranice pozemku SZDC, s.o.
 - hranice pozemků katastrální mapy
 - stávající stav
 - kolejové řešení, mostní a pozemní objekty
 - rušené koleje a výhybky, demolice
 - tratičové
 - komunikace a zpevněné plochy
 - silnoproudá zařízení
 - zabezpečovací zařízení
 - sčítací zařízení
 - venkovní návěstní prvky
 - výhledové polohy trakčních podpěr

POZNÁMKA:
SOUDRŽNOSTNÝ SYSTÉM: S-JTSK
VÝŠKOVÝ SYSTÉM: B.p.v.
VŠECHNY KILOMETRICKÉ POPISY BEZ UVEDENÍ
ČÍSLA KOLEJE PSANÉ STANDARDNÍM PÍSMEM (BEZ SKLONU)
JSOU VZTAŽENY KE KOLEJI Č.1.

Seznam provozních souborů a stavebních objektů
Železniční zabezpečovací zařízení
PS 02-28-01 T. ú. Veselí nad Moravou - Velká nad Veličkou, traťové zabezpečovací zařízení
Železniční sčítací zařízení
PS 02-14-01 T. ú. Veselí nad Moravou - Velká nad Veličkou, traťový kabel

Klad listů:

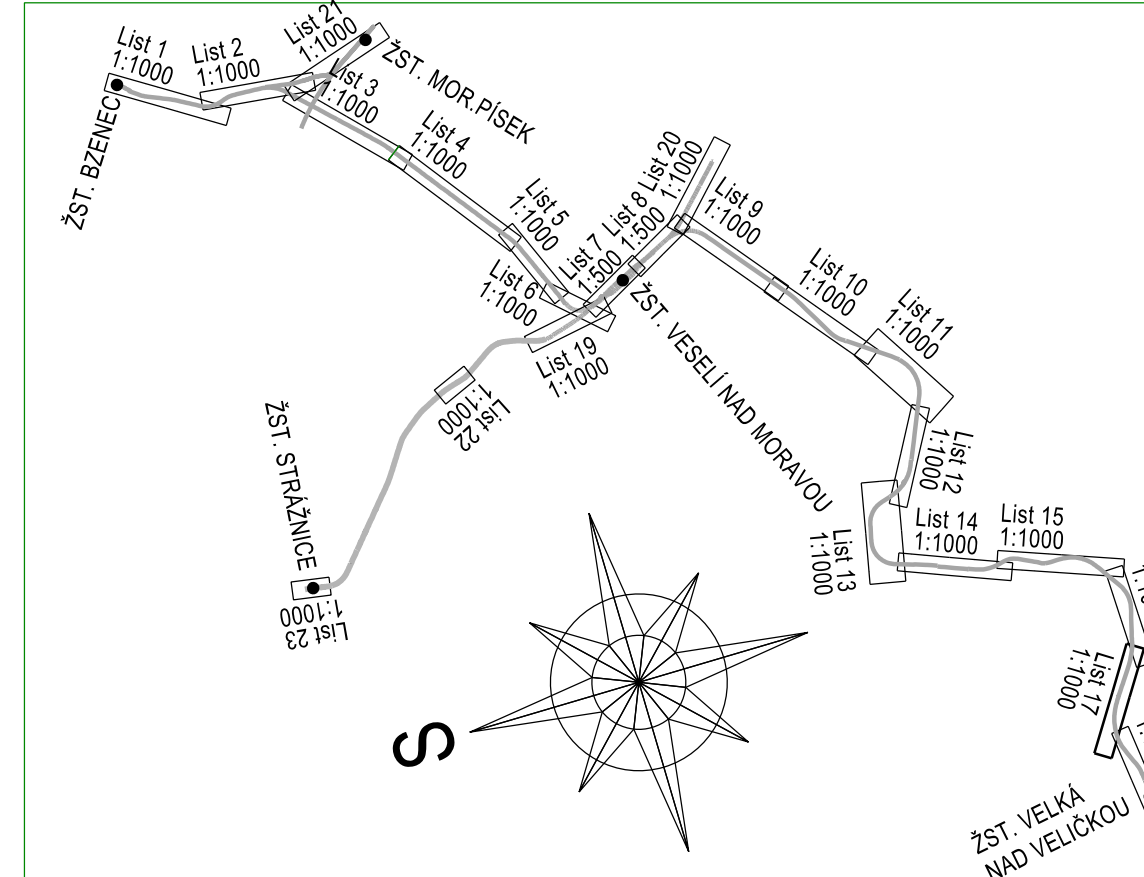

- Legenda stávajících inženýrských sítí
- NTL plynovodní potrubí
 - STL plynovodní potrubí
 - VTL plynovodní potrubí
 - vodovodní potrubí
 - kanalizační potrubí
 - kabely NN
 - kabely VN
 - vedení NN
 - vedení VN
 - vedení VVN
 - kabely NN
 - kabely VN
 - sčítací kabely
 - teplovod



			ČÍSLO SOUPRAVY:
REVIZE Č.	DATUM	ZMĚNA	PO PŘIPOMÍNKOVÉM ŘÍZENÍ

MCO	MORAVIA CONSULT Olomouc a.s.	tel.: +420 585 570 444 fax: +420 585 570 412 e-mail: moravia@moravia.cz http://www.moravia.cz
LEGIONÁRSKÁ 1085/8, 779 00 Olomouc		

OBJEDNATEL	SZDC Správa železniční dopravní cesty, státní organizace	
HLAVNÍ INŽENÝR PROJEKTU	ING. ONDŘEJ POKORNÝ	ŘEDITEL MORAVIA CONSULT Olomouc a.s.
ODPOVĚDNÝ PROJ. OBJ. PS	NAVŘHL. VYPRACOVAL	ING. VÁCLAV KRATOCHVIL
ING. MARCELA DUBSKÁ	ING. MARCELA DUBSKÁ	KONTROLOVAL
		ING. JAN LEHNERT
KRAJ: JIHOHMORAVSKÝ	POVĚŘENÝ OÚ: VESELÍ NAD MORAVOU	OBEC: VELKÁ NAD VELIČKOU
		ZAK. ČÍSLO MCO
		16 - 013 - 233 - PS
		ÚČEL
		PROJEKT STAVBY
		DATUM
		LEDEN 2017
		FORMÁT
		9 A4
		MĚŘÍTKO
		1:1000
		ČÁST
		POR.Č.
		17

"Rekonstrukce SZS Veselí nad Moravou"

Koordináční situace stavby

t.ú. Veselí n.M. - Vrbovce (SR), km 53,00 - 51,50

C.2