


VYÚSTĚNÍ TRATIVODU v km 88,249 309
M 1:50

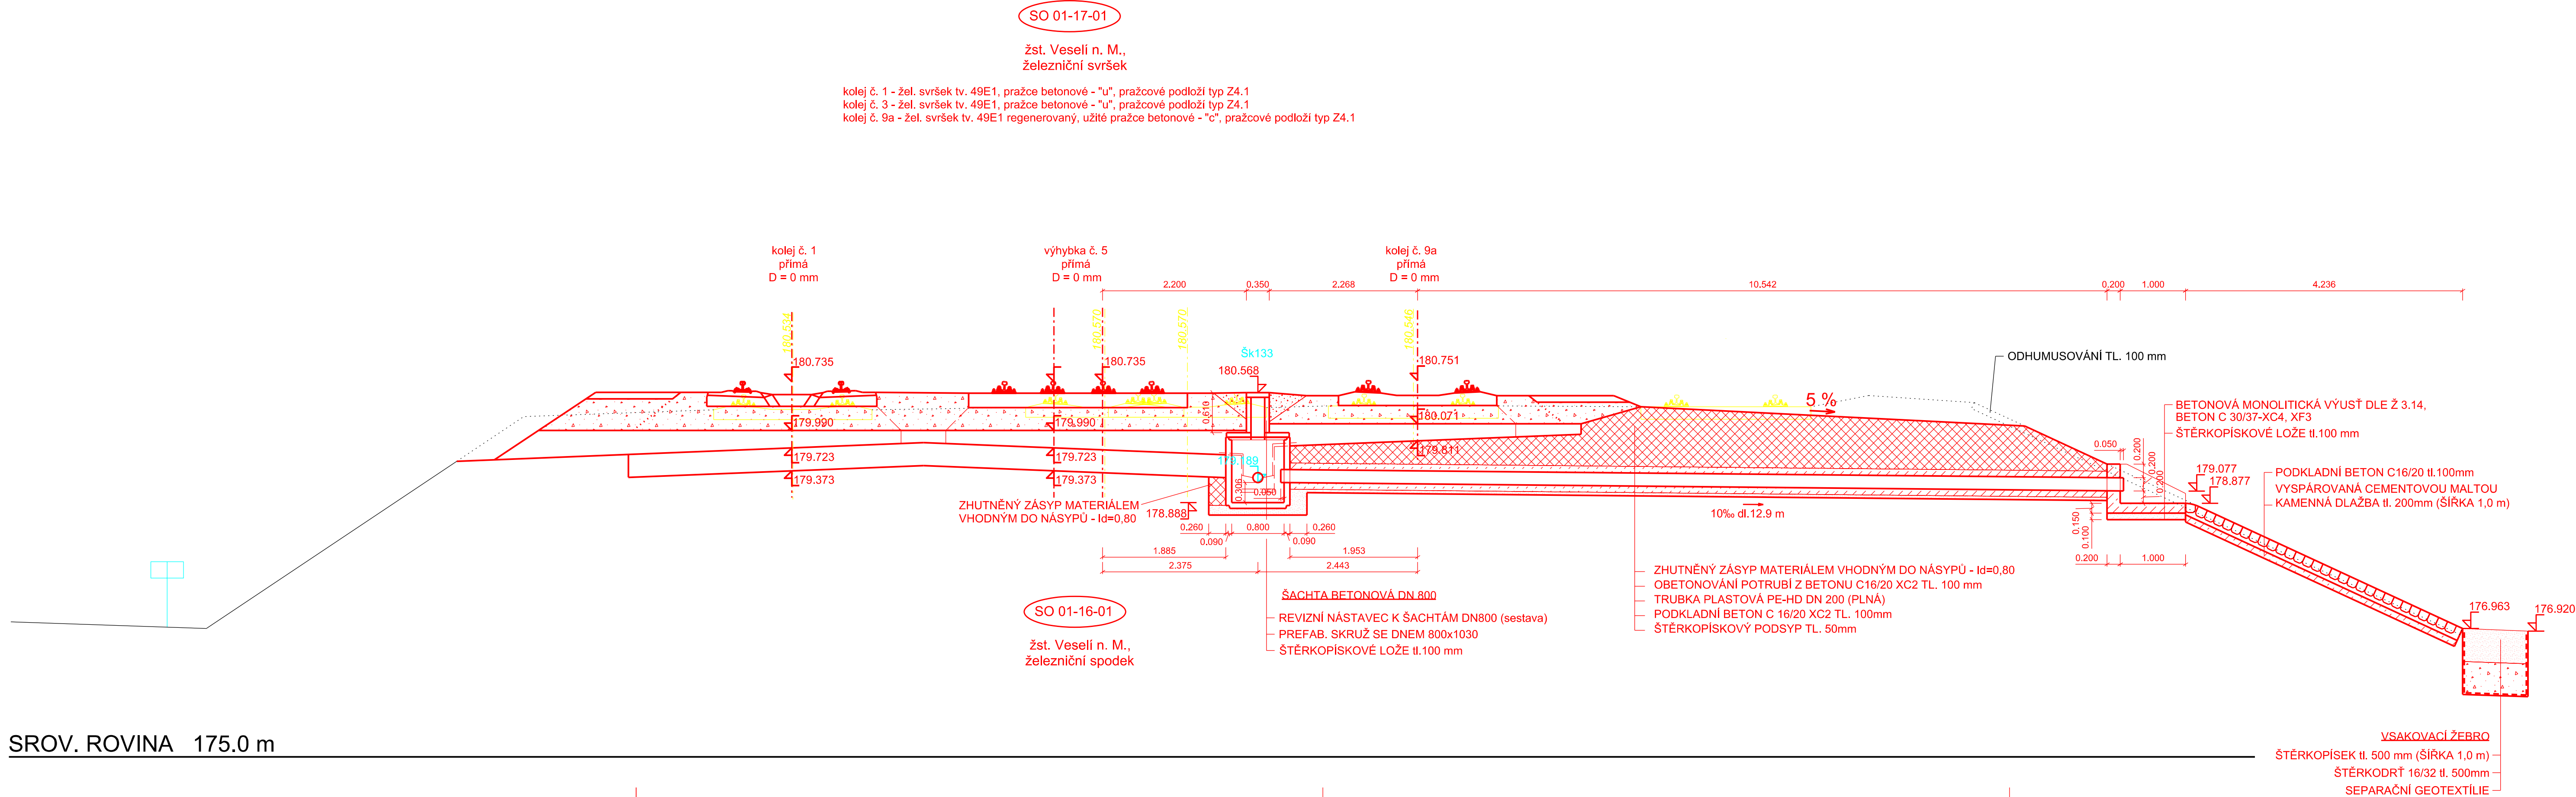

			ČÍSLO SOUPRAVY:
		PO PŘIPOMÍNKOVÉM ŘÍZENÍ	
REVIZE Č.	DATUM	ZMĚNA	



MORAVIA CONSULT Olomouc a.s.
 LEGIONÁŘSKÁ 1085/8 , 779 00 Olomouc

tel.: +420 585 570 444
 fax: +420 585 570 412
 e-mail: moravia@moravia.cz
 http://www.moravia.cz

OBJEDNATEL  Správa železniční dopravní cesty, státní organizace		
HLAVNÍ INŽENÝR PROJEKTU	ING. ONDŘEJ POKORNÝ	ŘEDITEL MORAVIA CONSULT Olomouc a.s.
ODPOVĚDNÝ PROJ. OBJ., PS	ING. MICHAL KASAJ	ING. VÁCLAV KRATOCHVÍL
ING. MICHAL KASAJ	ING. MICHAL KASAJ	ING. JAN LEHNERT
KRAJ: JIHO-MORAVSKÝ	POVĚŘENÝ OÚ: VESELÍ NAD MORAVOU	OBEC: VESELÍ NAD MORAVOU
"Rekonstrukce SZZ Veselí nad Moravou"		ZAK. ČÍSLO MCO 16 - 013 - 233 - PS
		ÚČEL PROJEKT STAVBY
		DATUM LEDEN 2017
		FORMÁT 5 A4
SO 01-16-01 Žst. Veselí nad Moravou, žel. spodek SO 01-17-01 Žst. Veselí nad Moravou, žel. svršek		MĚŘITKO 1:50
VYÚSTĚNÍ TRATIVODU v km 88,249 309		ČÁST E.1.1 POŘ.Č. 9.10