


VYÚSTĚNÍ TRATIVODU v km 87,873 420  
M 1:50

SO 01-17-01


žst. Veselí n. M.,  
železniční svršek

kolej č. 1 - žele. svršek tv. 49E1, pražce betonové - "u", pražcové podloží typ 6.1  
 kolej č. 2 - žele. svršek tv. 49E1, pražce betonové - "u", pražcové podloží typ 6.1  
 kolej č. 3 - žele. svršek tv. 49E1, pražce betonové - "u", pražcové podloží typ 6.1  
 kolej č. 4 - žele. svršek tv. 49E1, pražce betonové - "u", pražcové podloží typ 6.1  
 kolej č. 5 - žele. svršek tv. 49E1, pražce betonové - "u", pražcové podloží typ 3.1  
 kolej č. 7 - žele. svršek tv. 49E1 regenerovaný, pražce betonové - "c", pražcové podloží typ 3.1  
 kolej č. 9 - žele. svršek tv. 49E1 regenerovaný, pražce betonové - "c", pražcové podloží typ 3.1  
 kolej č. 11 - žele. svršek tv. 49E1 regenerovaný, pražce betonové - "c", pražcové podloží typ 3.1

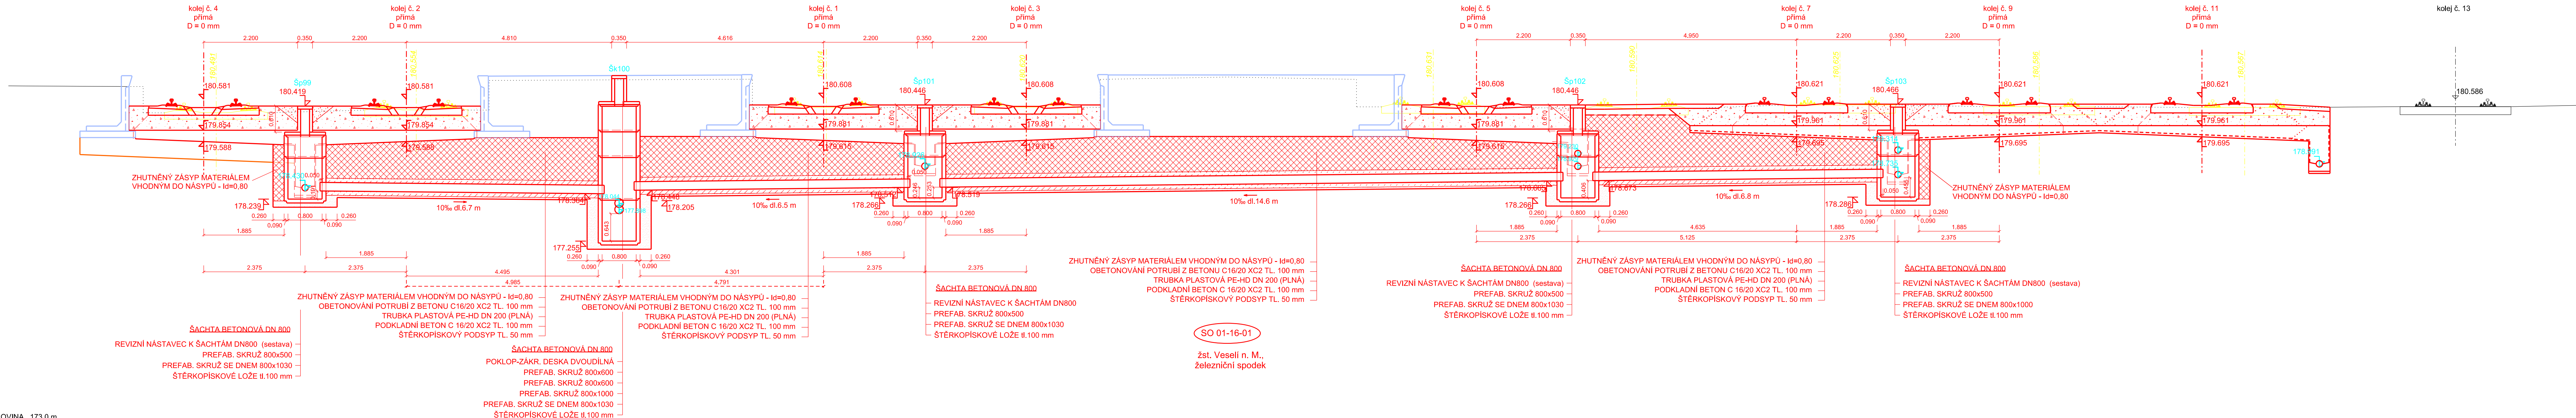

SO 01-16-01

žst. Veselí n. M.,  
železniční spodek

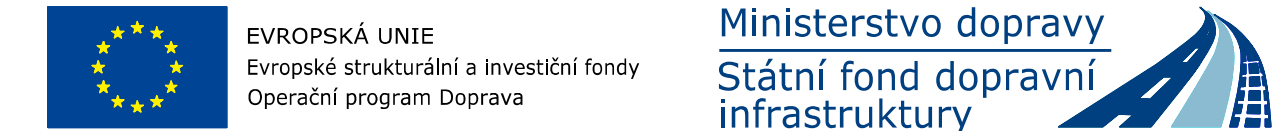

|           |       |                         |                 |
|-----------|-------|-------------------------|-----------------|
|           |       |                         | ČÍSLO SOUPRAVY: |
|           |       |                         |                 |
|           |       |                         |                 |
|           |       | PO PŘIPOMÍNKOVÉM ŘÍZENÍ |                 |
| REVIZE Č. | DATUM | ZMĚNA                   |                 |

**MCO** MORAVIA CONSULT Olomouc a.s.  
LEGIONÁŘSKÁ 1085/8, 779 00 Olomouc

tel.: +420 585 570 444  
fax: +420 585 570 412  
e-mail: moravia@moravia.cz  
<http://www.moravia.cz>

OBJEDNATEL

SZDC

Správa železniční dopravní cesty

Správa železniční dopravní cesty, státní organizace

HLAVNÍ INŽENÝR PROJEKTU

ING. ONDŘEJ POKORNÝ

ŘEDITEL MORAVIA CONSULT Olomouc a.s.

ING. VÁCLAV KRATOCHVIL

ODPOVĚDNÝ PROJ. OBJ., PS

NAVRHL. VYPRACOVAL

KONTROLOVAL

ING. MICHAL KASAJ

ING. MICHAL KASAJ

ING. JAN LEHNERT

KRAJ: JIHOMORAVSKÝ

POVĚŘENÝ OÚ: VESELÍ NAD MORAVOU

OBECE: VESELÍ NAD MORAVOU

"Rekonstrukce SZZ Veselí nad Moravou"

SO 01-16-01 Žst. Veselí nad Moravou, žel. spodek

SO 01-17-01 Žst. Veselí nad Moravou, žel. svršek

ZAK. ČÍSLO MCO

16 - 013 - 233 - PS

ÚČEL

PROJEKT  
STAVBY

DATUM

LEDEN 2017

FORMÁT

7 A4

MĚŘÍTKO

1:50

ČÁST

E.1.1

POŘ.Č.

9.7

VÝÚSTĚNÍ TRATIVODU v km 87,873 420