




303 STANIČENÍ km 71,025

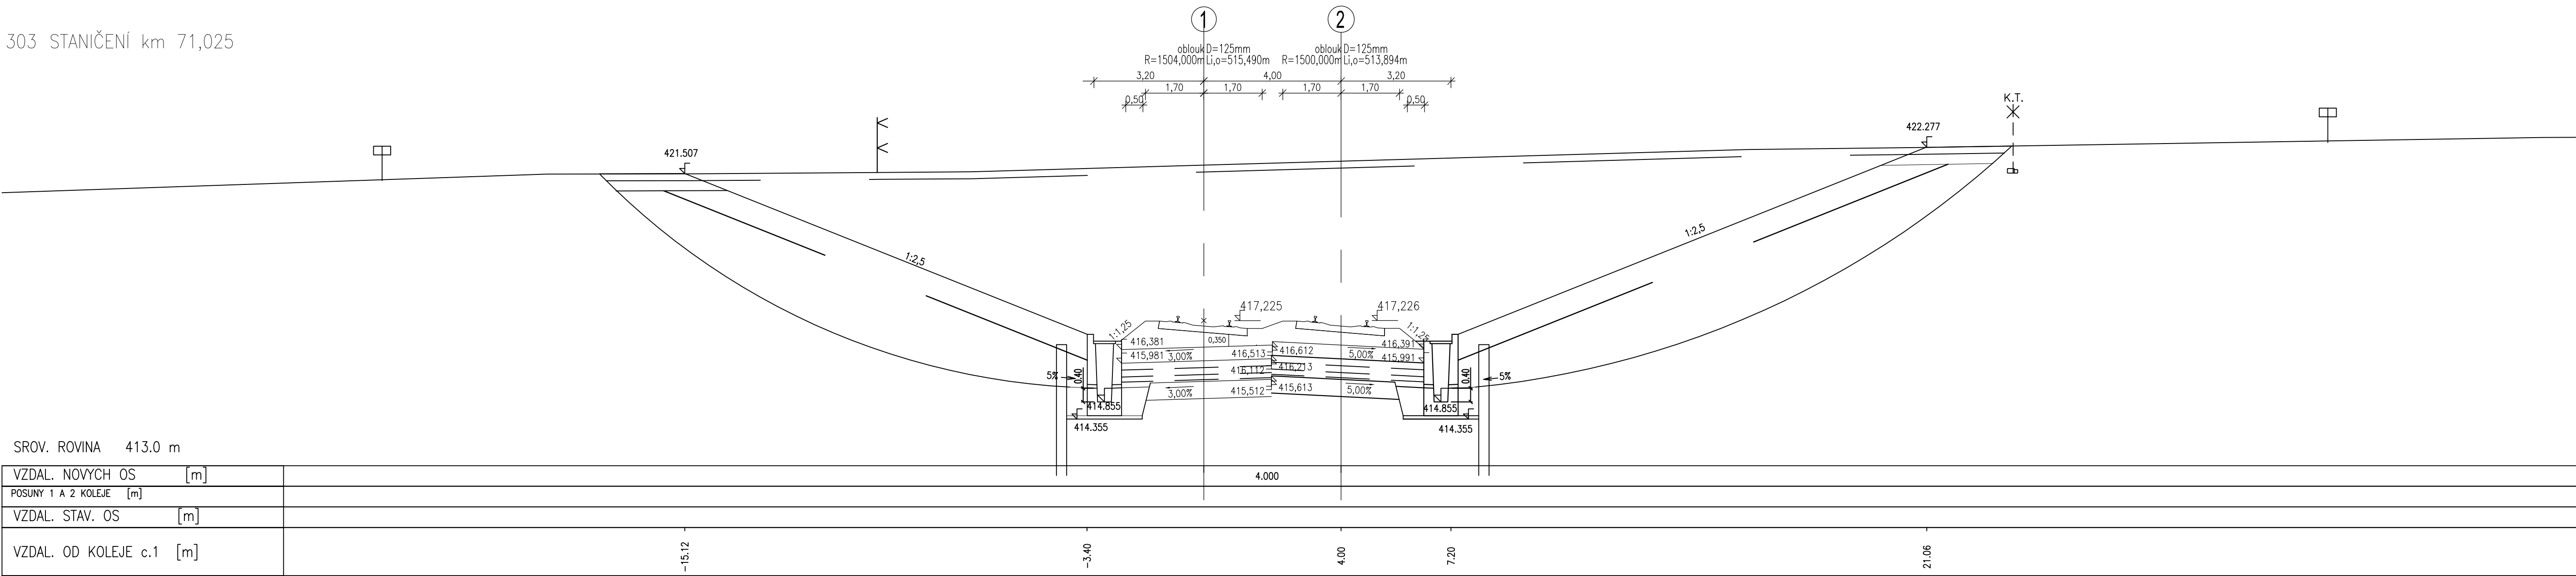


304 STANIČENÍ km 71,050

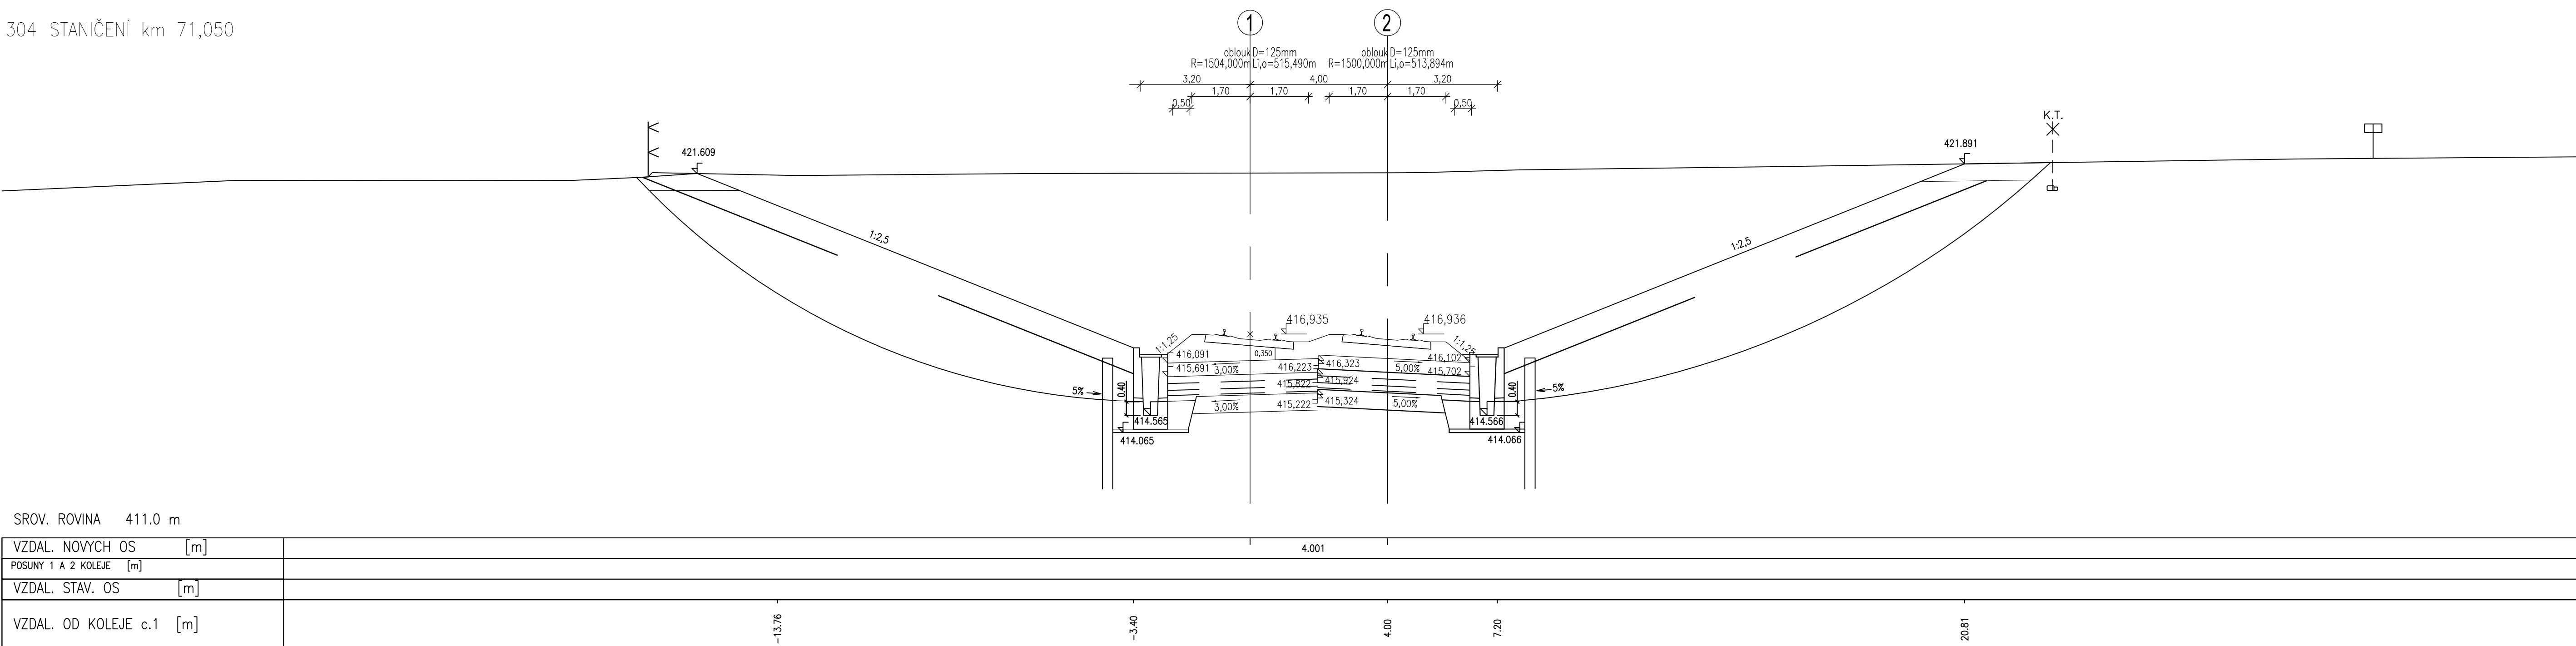


305 STANIČENÍ km 71,075

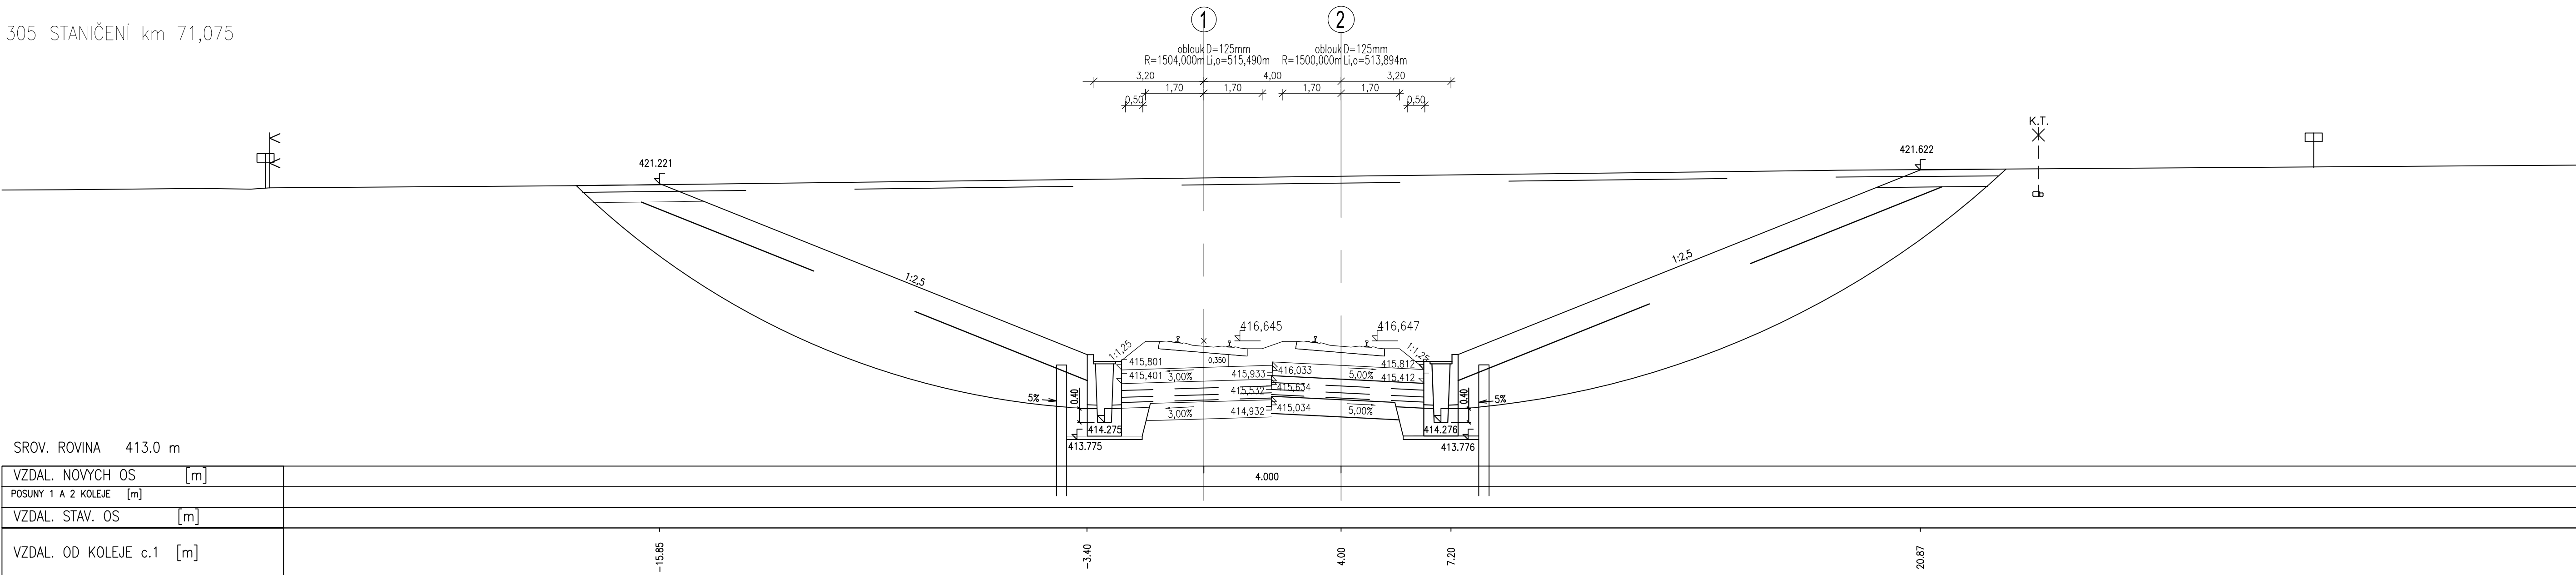


306 STANIČENÍ km 71,100

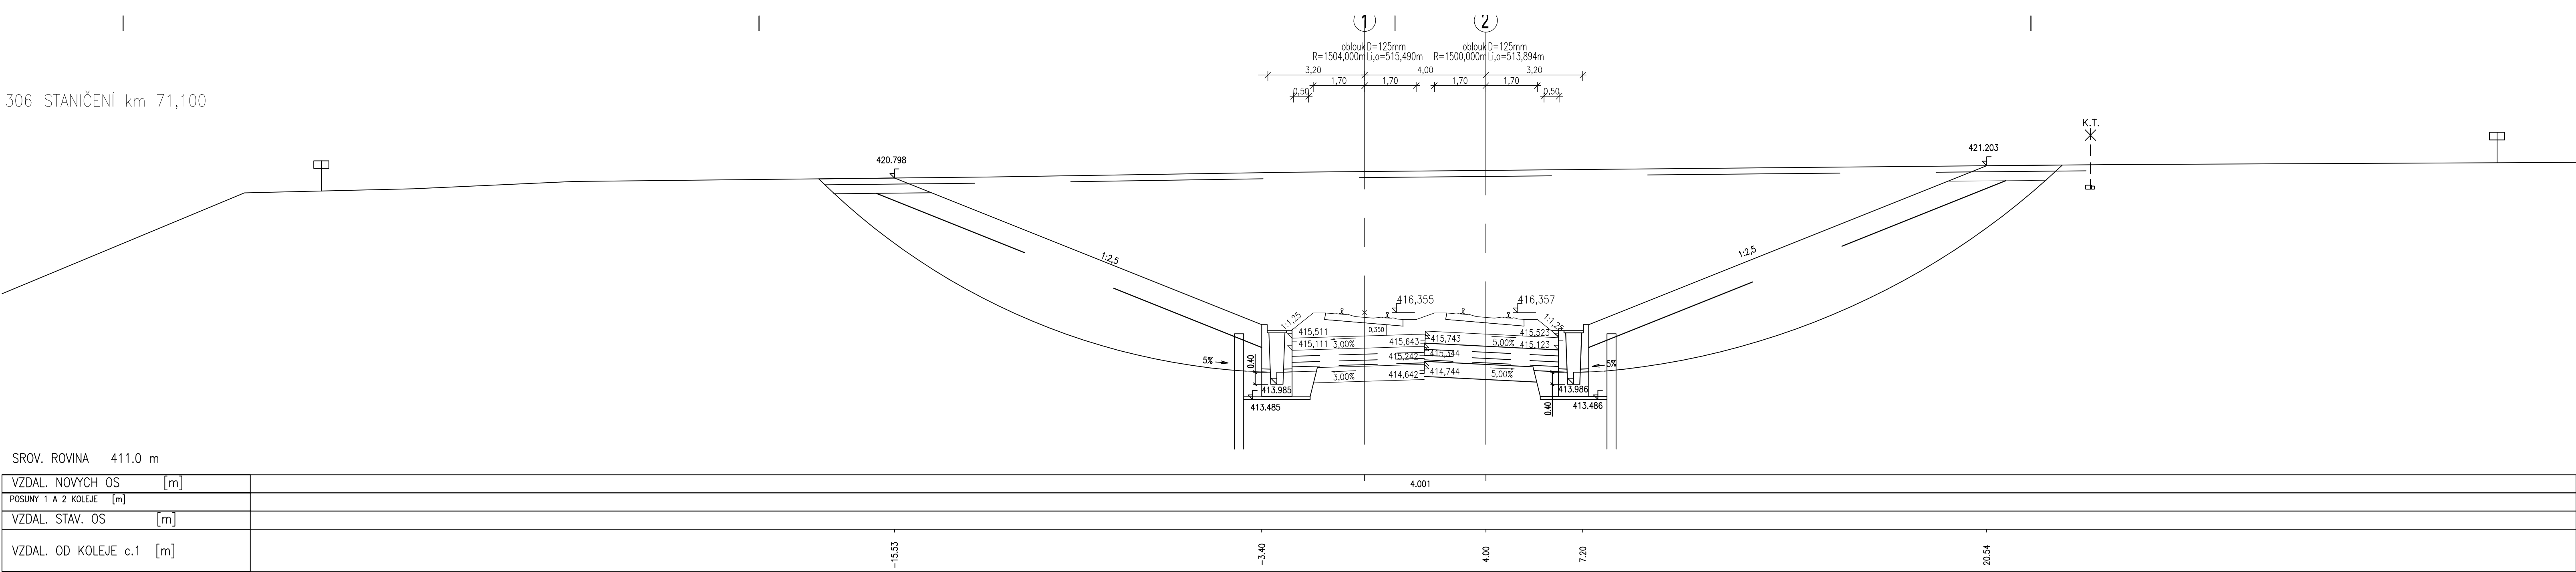

307 STANIČENÍ km 71,125

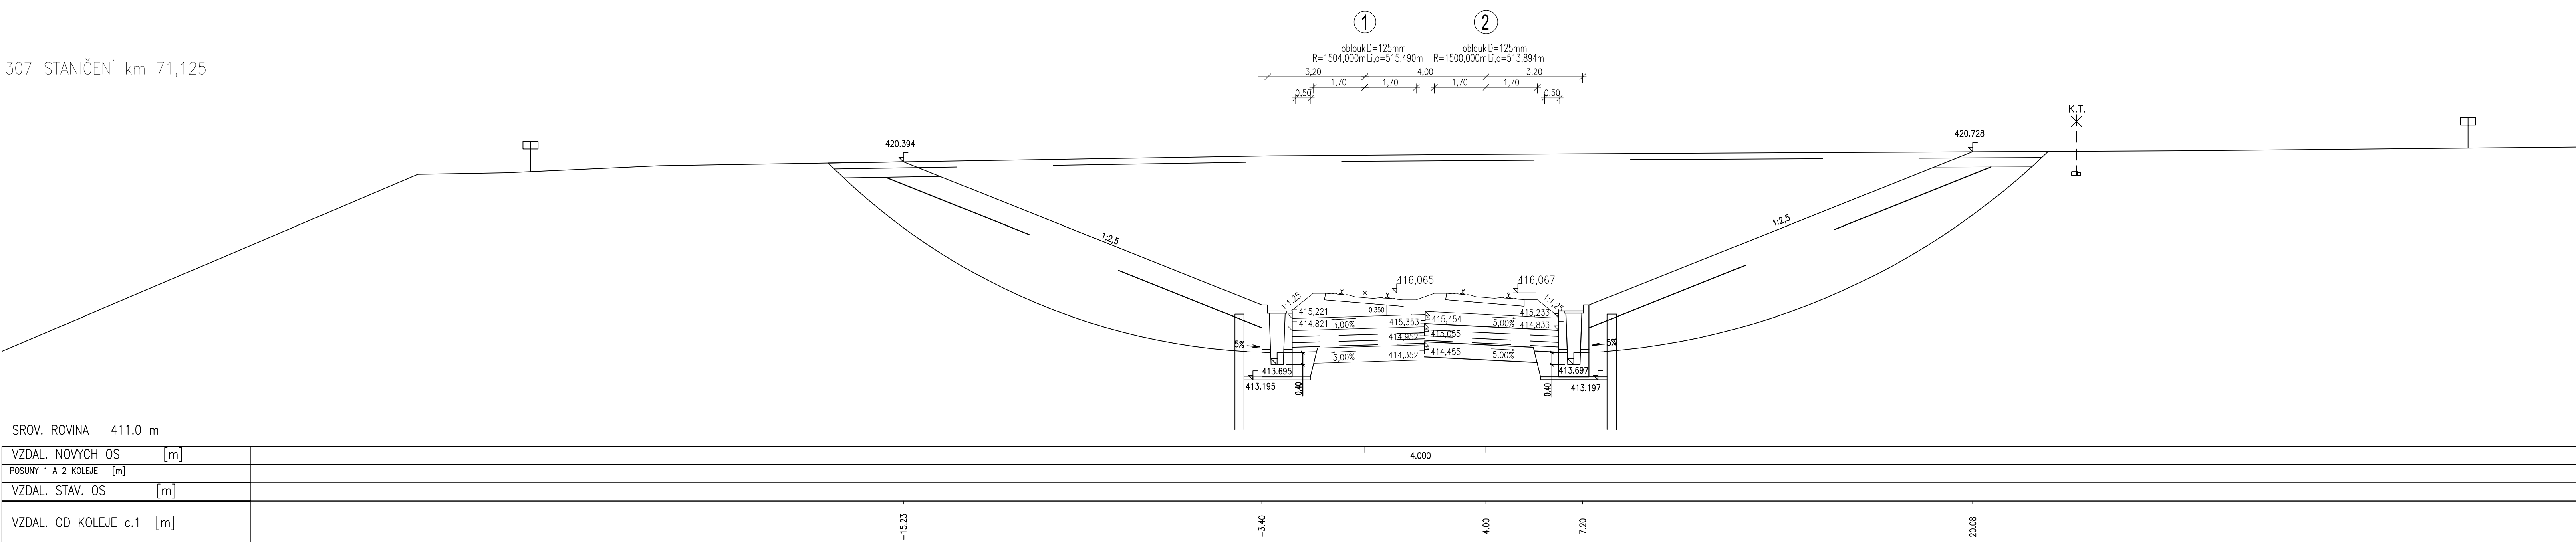



308 STANIČENÍ km 71,150

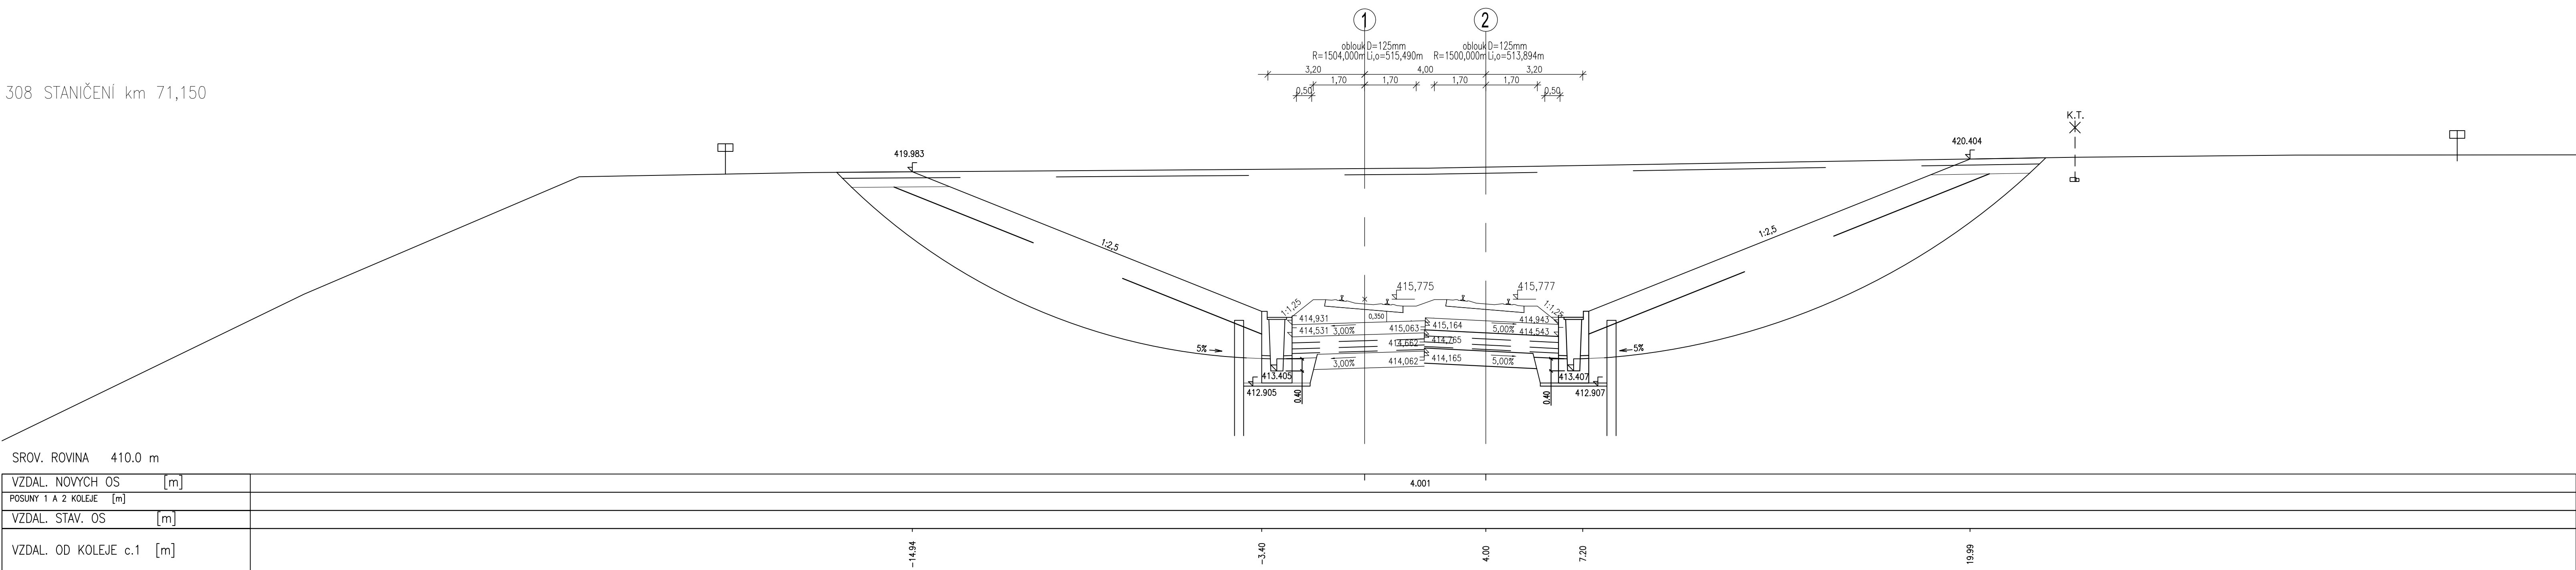

ZAPRACOVÁNÍ PŘIPOMÍNEK 08/2020

Výškový systém Bpv

Souradnicovy system S-JTSK
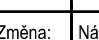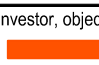
| | | | | |
|---|-------------------------------|----------------------------------|---------------------|---------------------|
