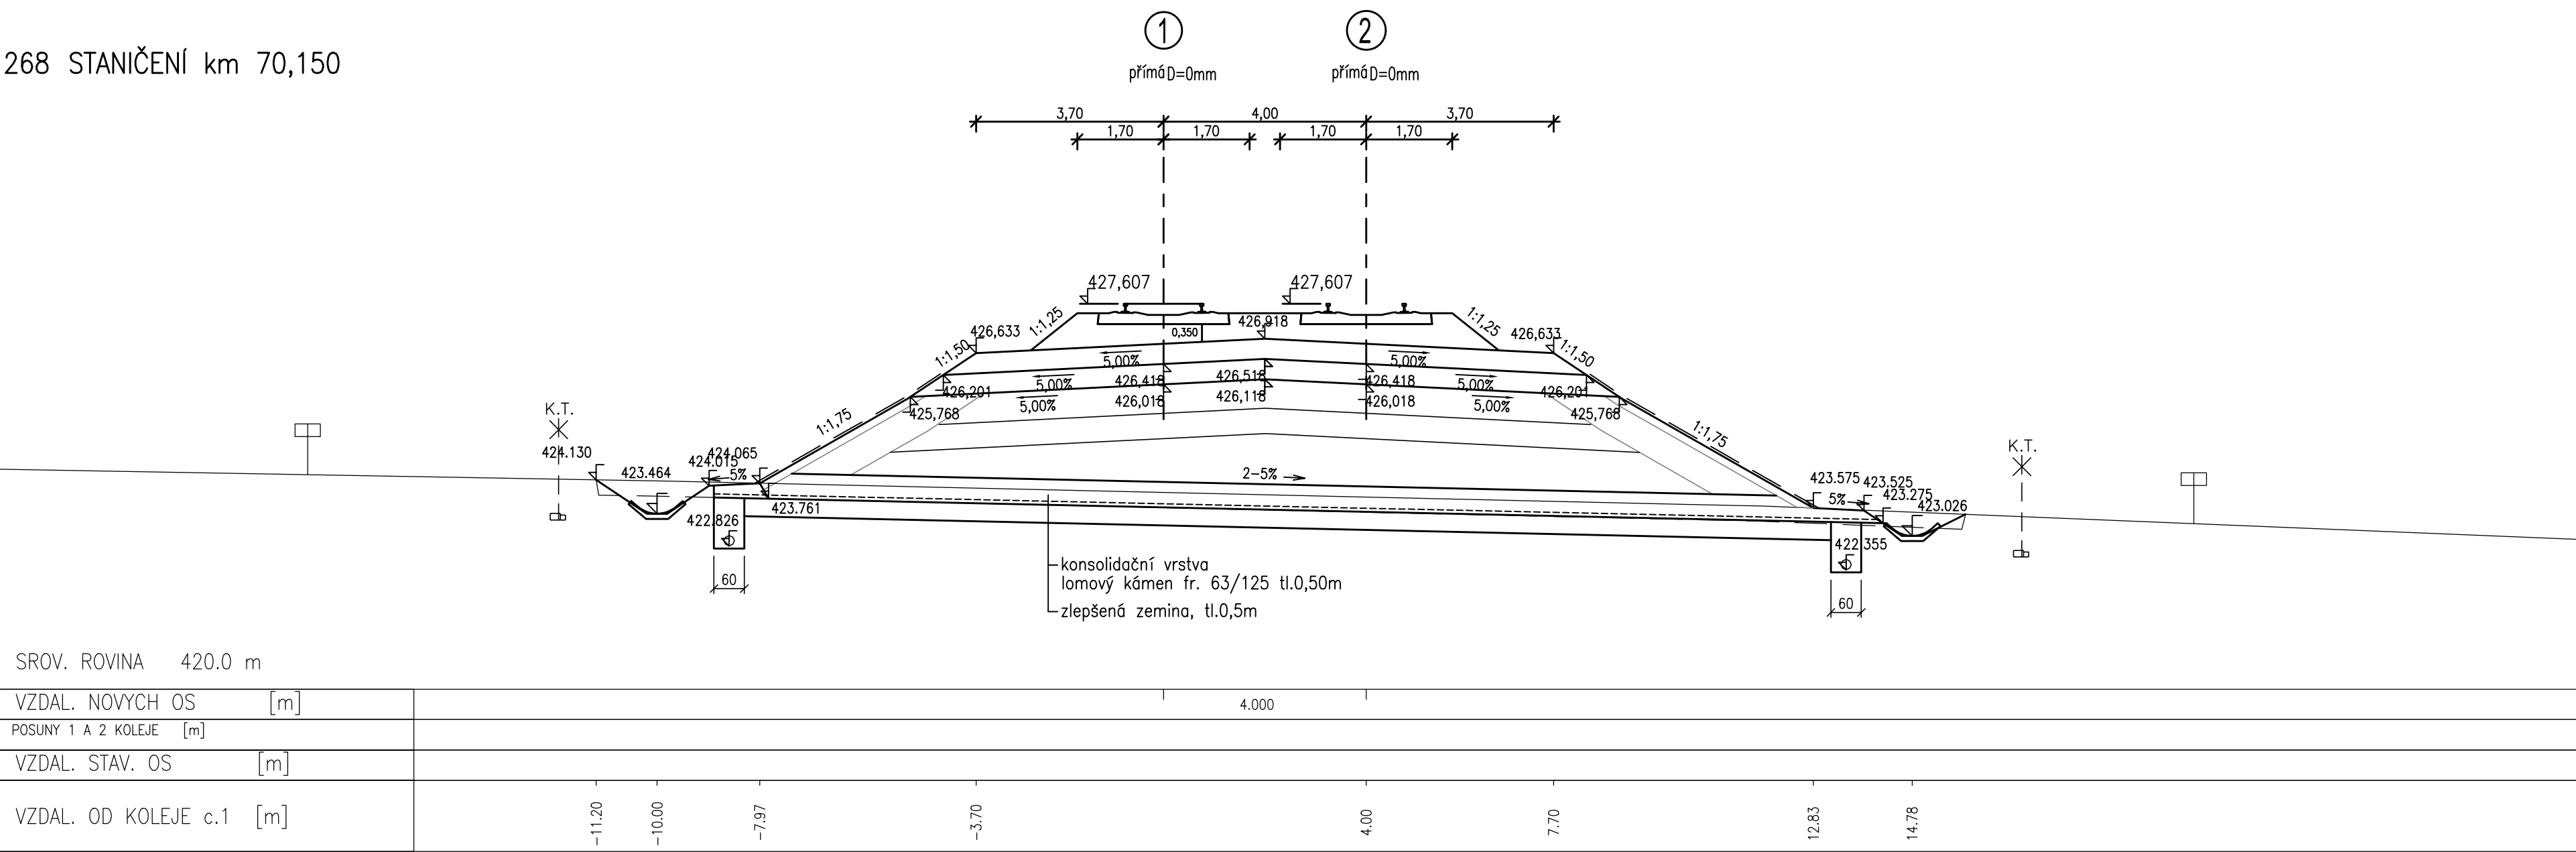
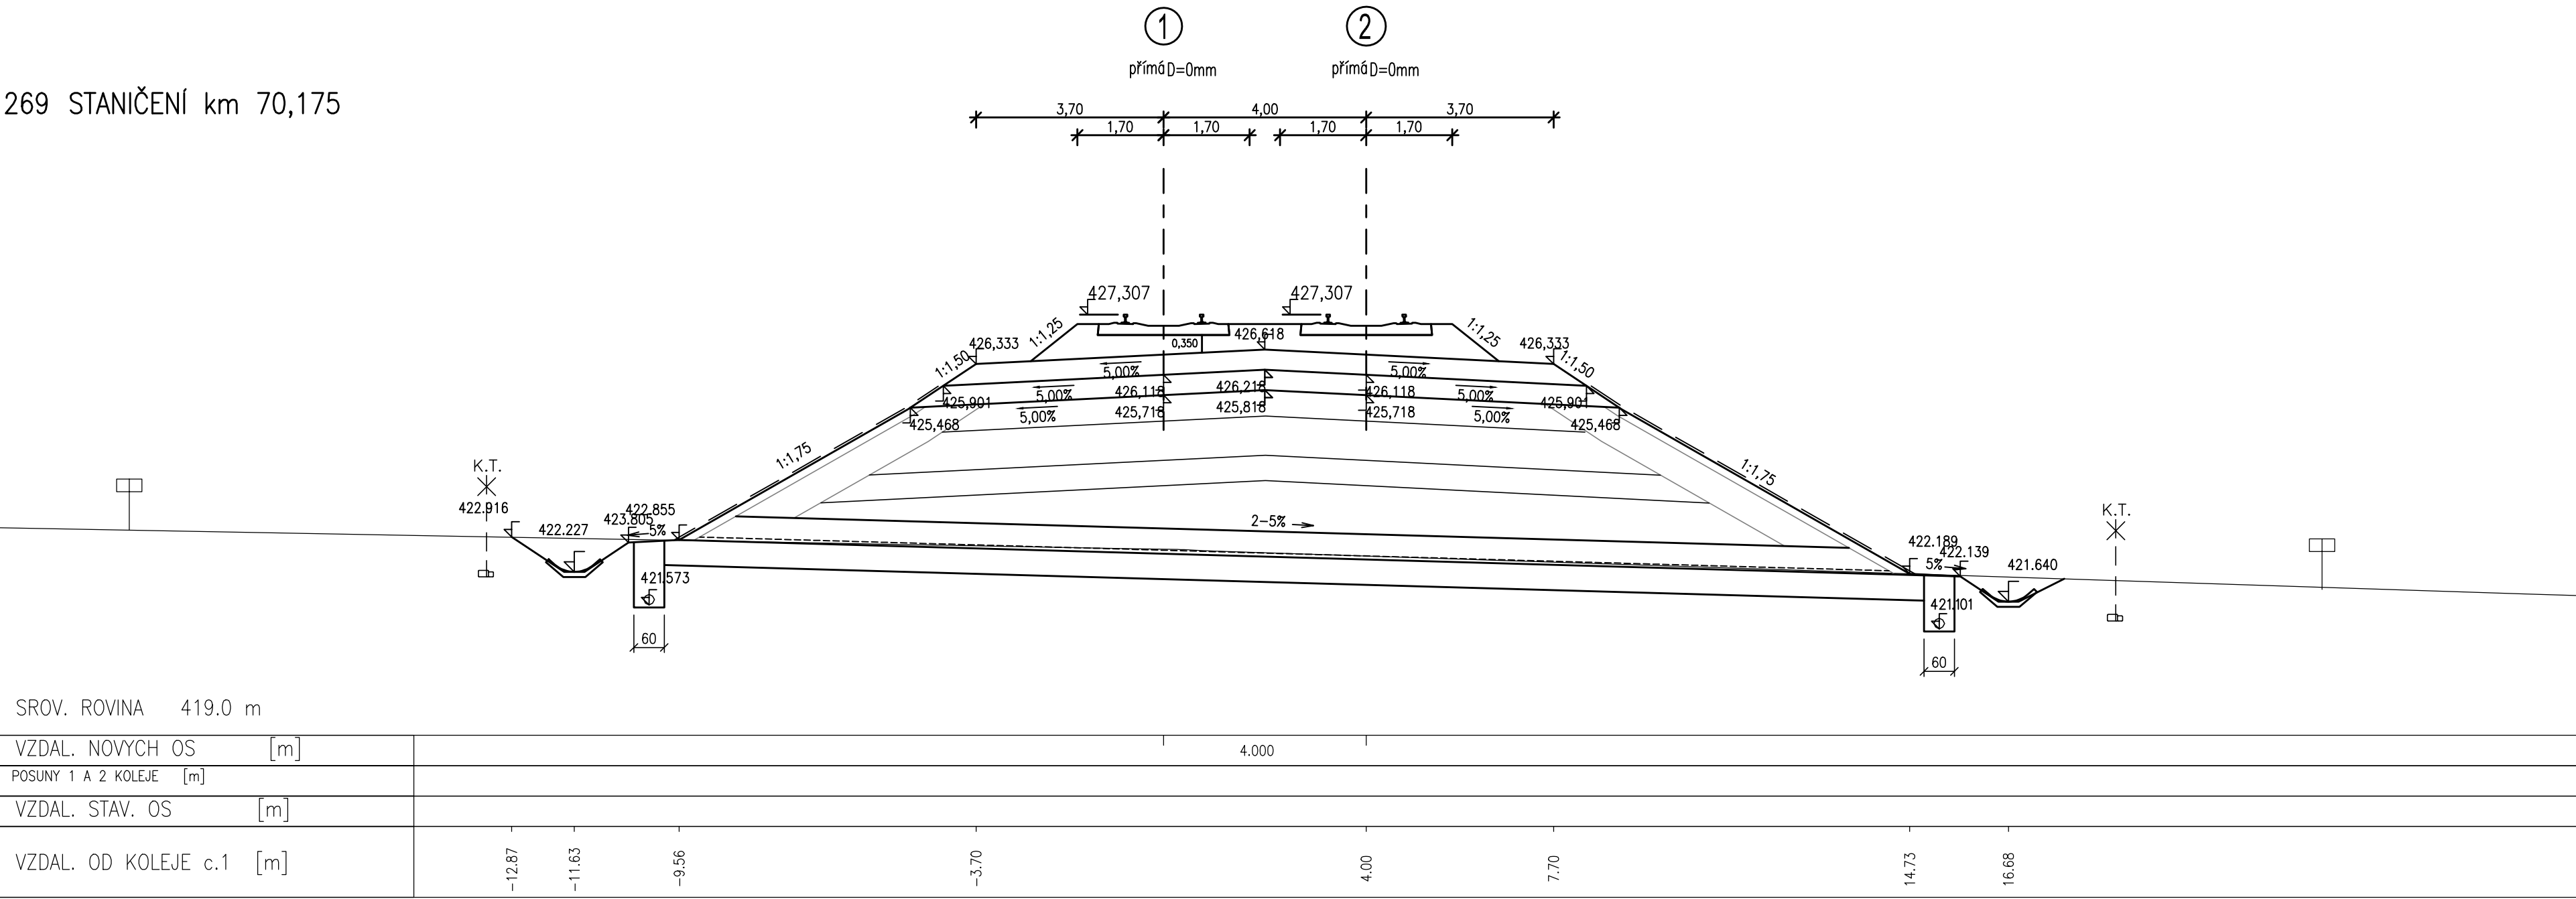


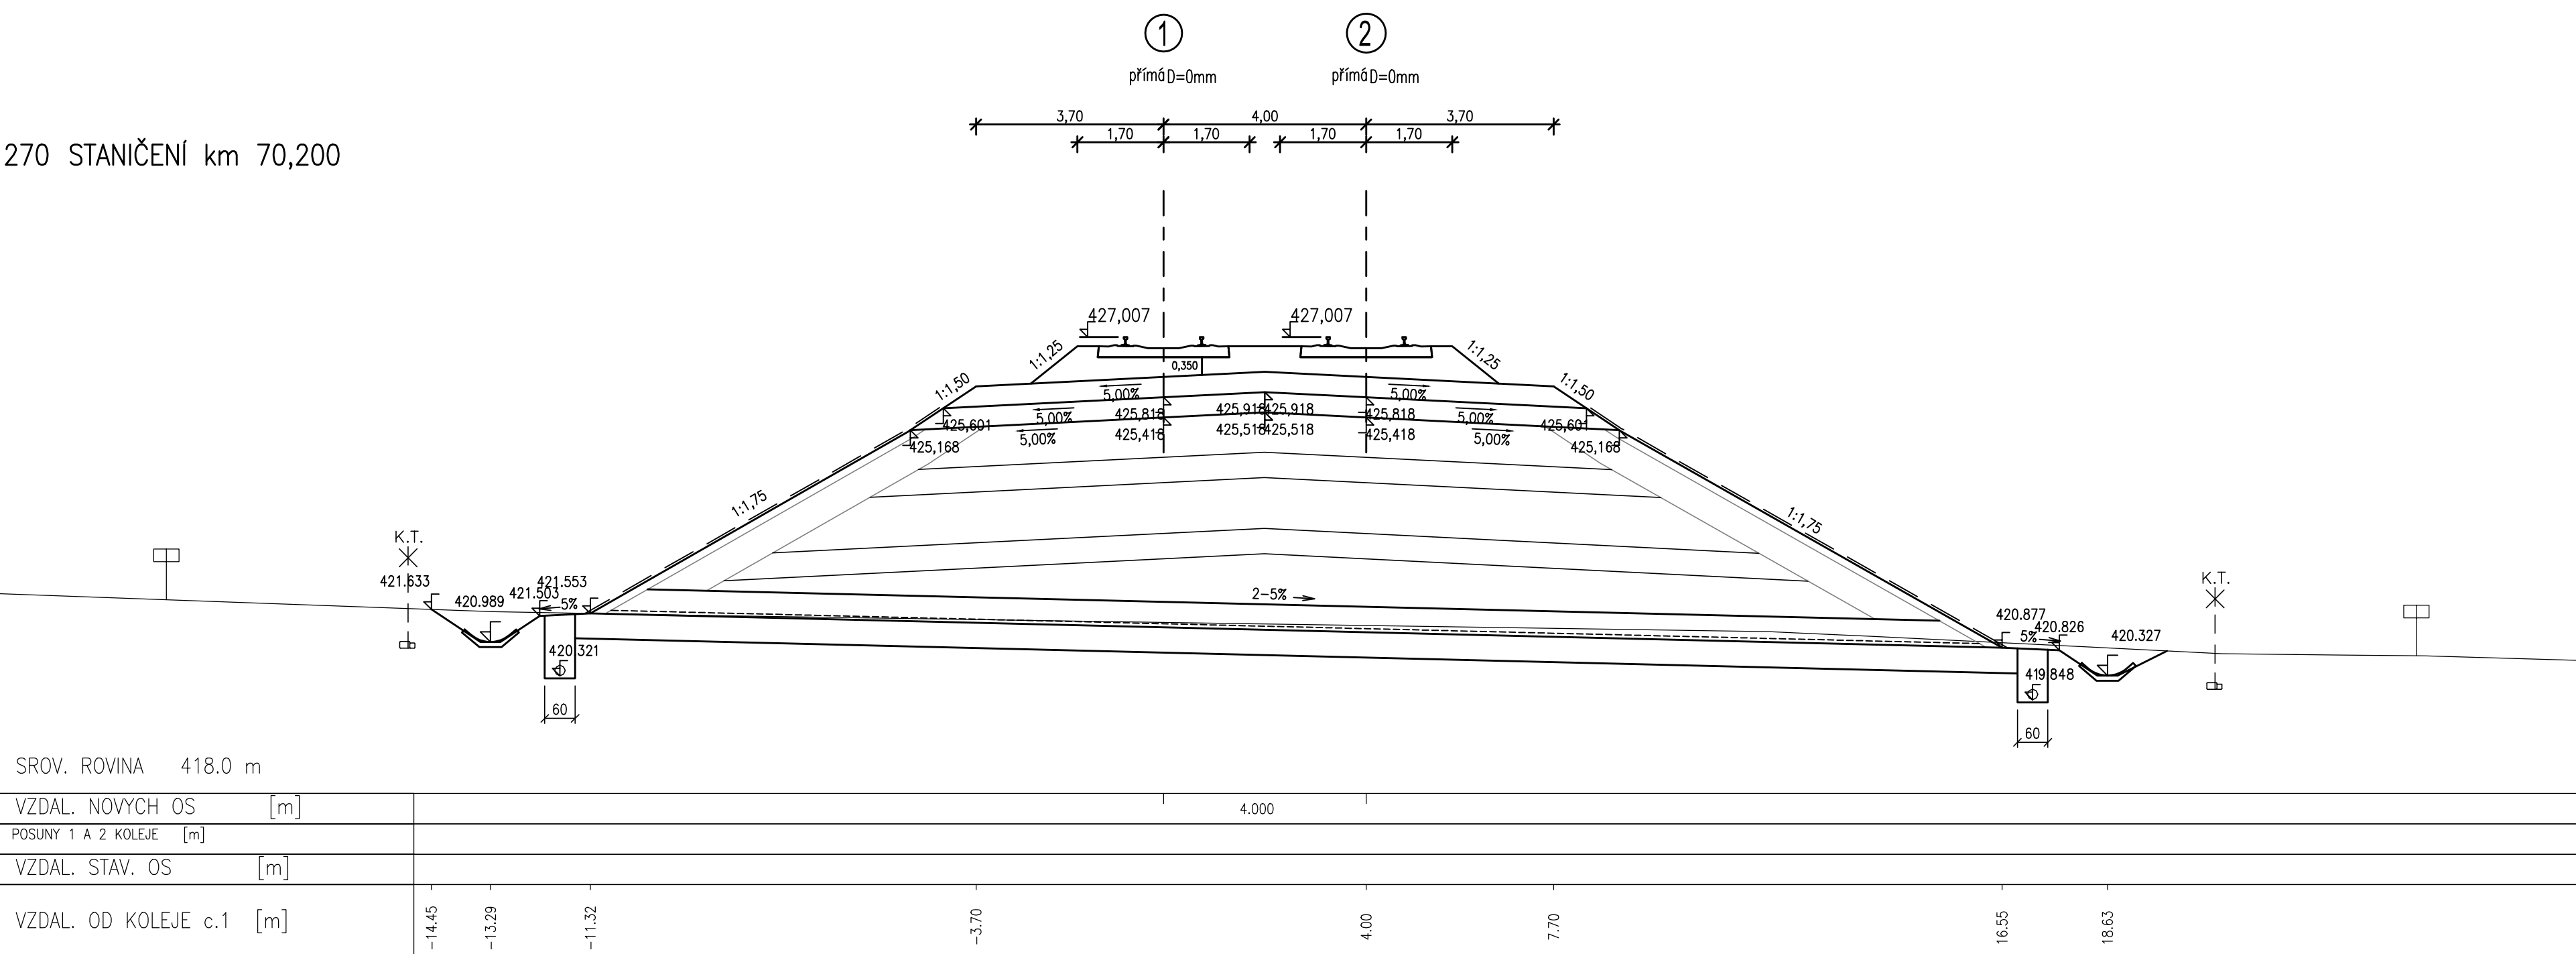
268 STANIČENÍ km 70,150



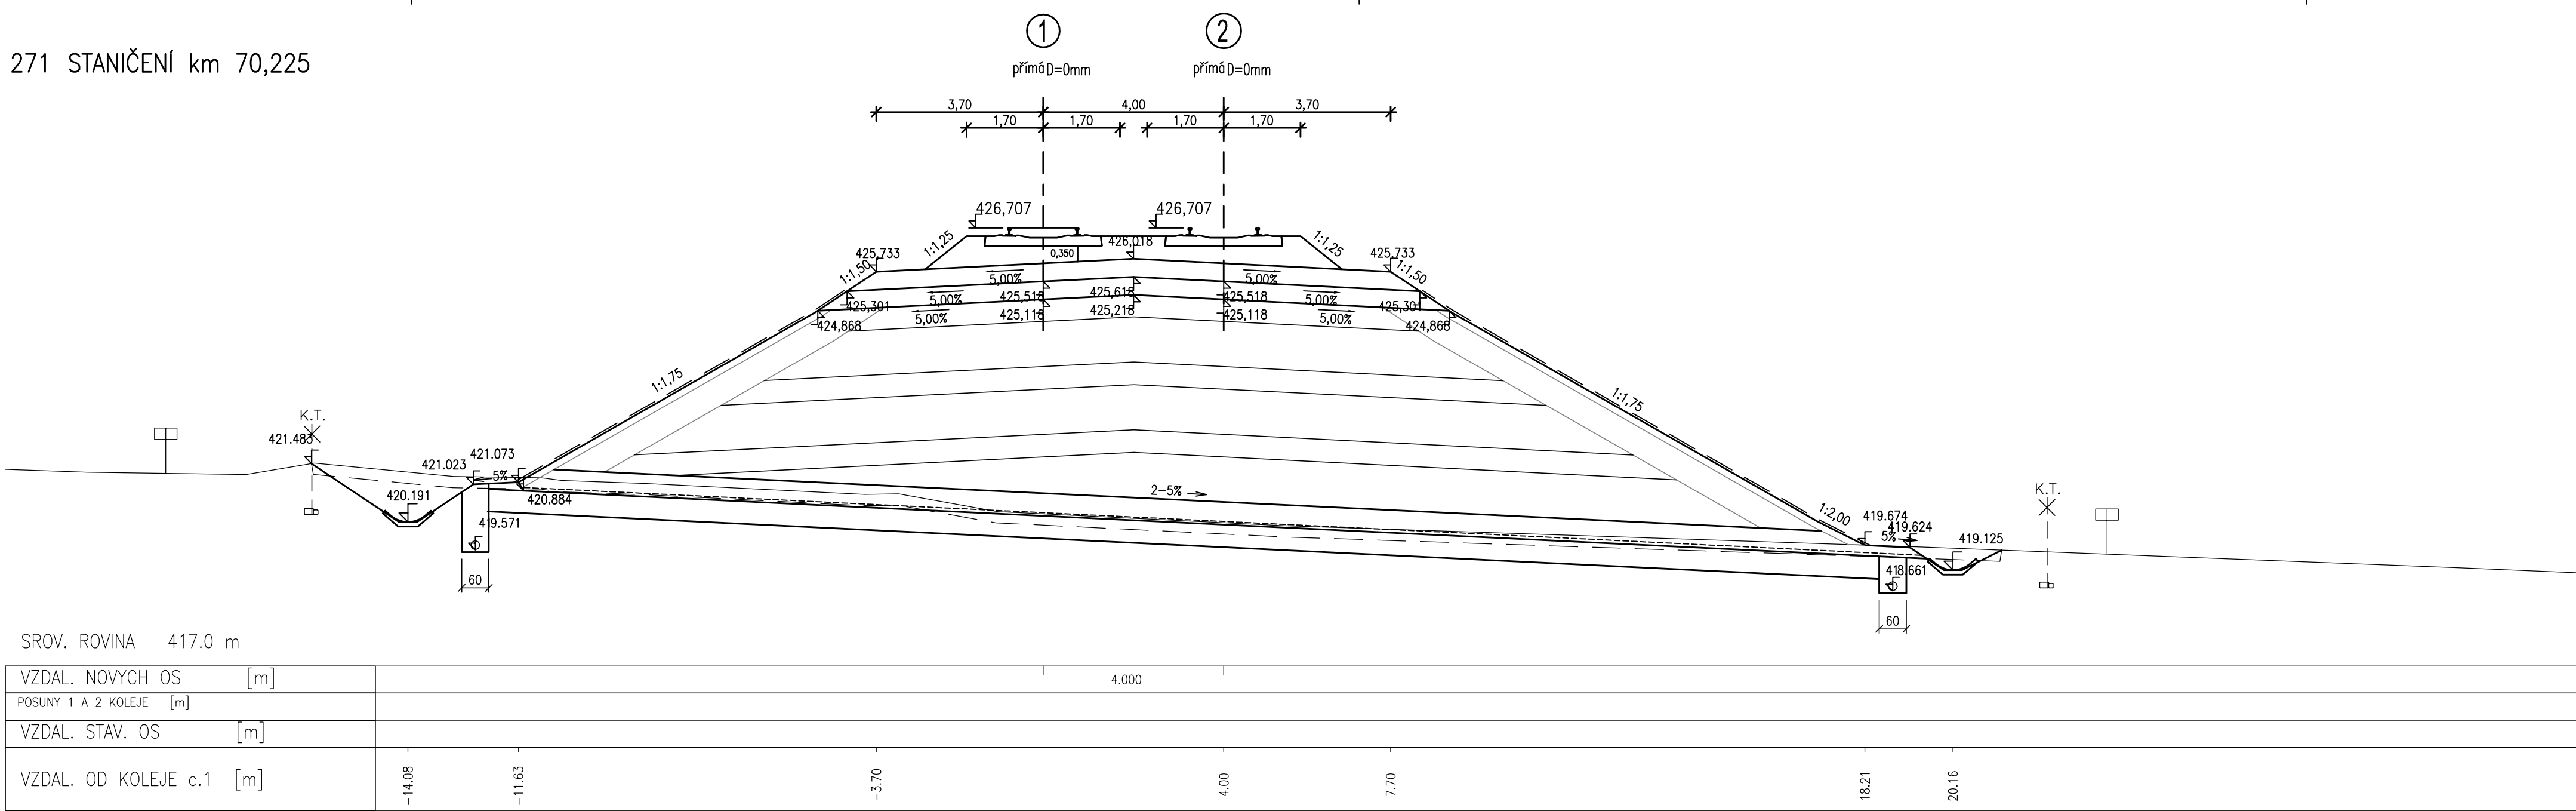
269 STANIČENÍ km 70,175



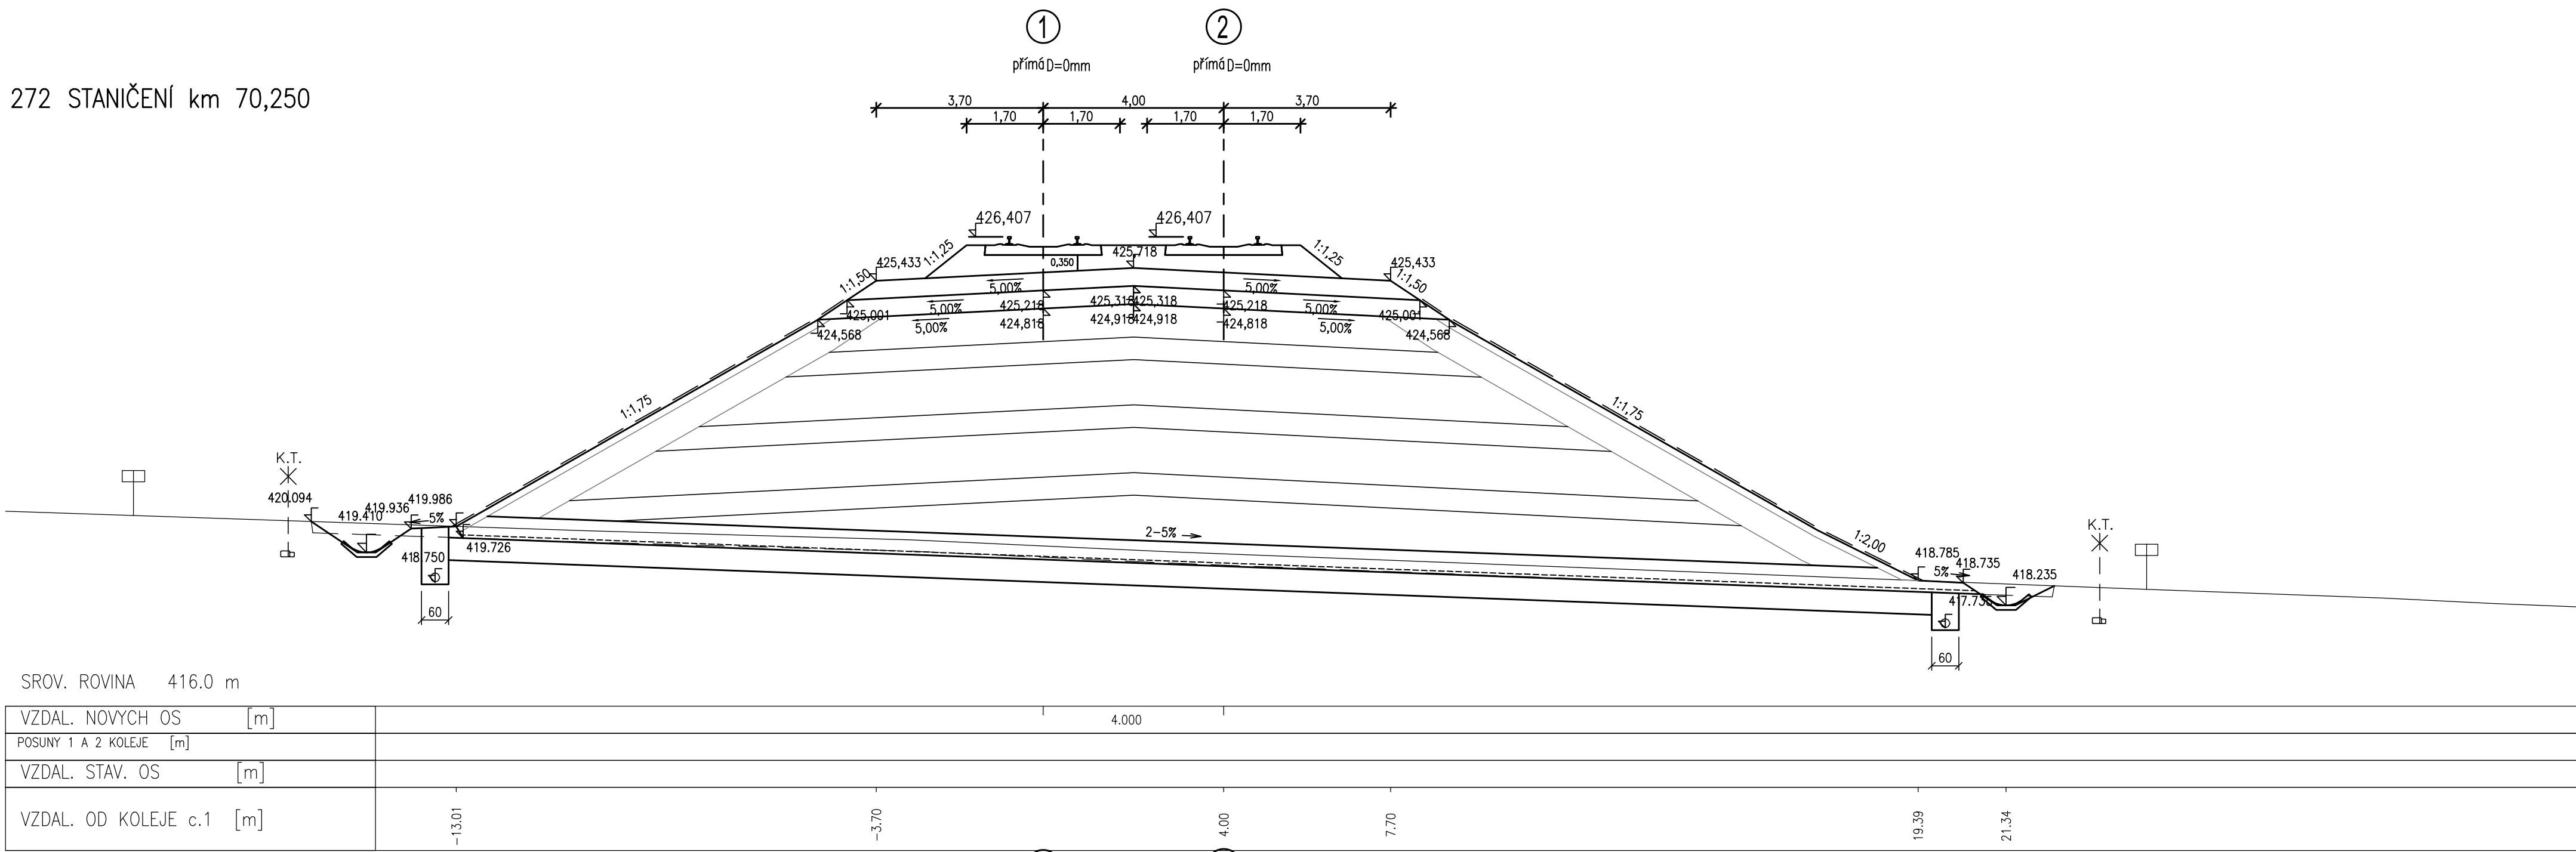
270 STANIČENÍ km 70,200



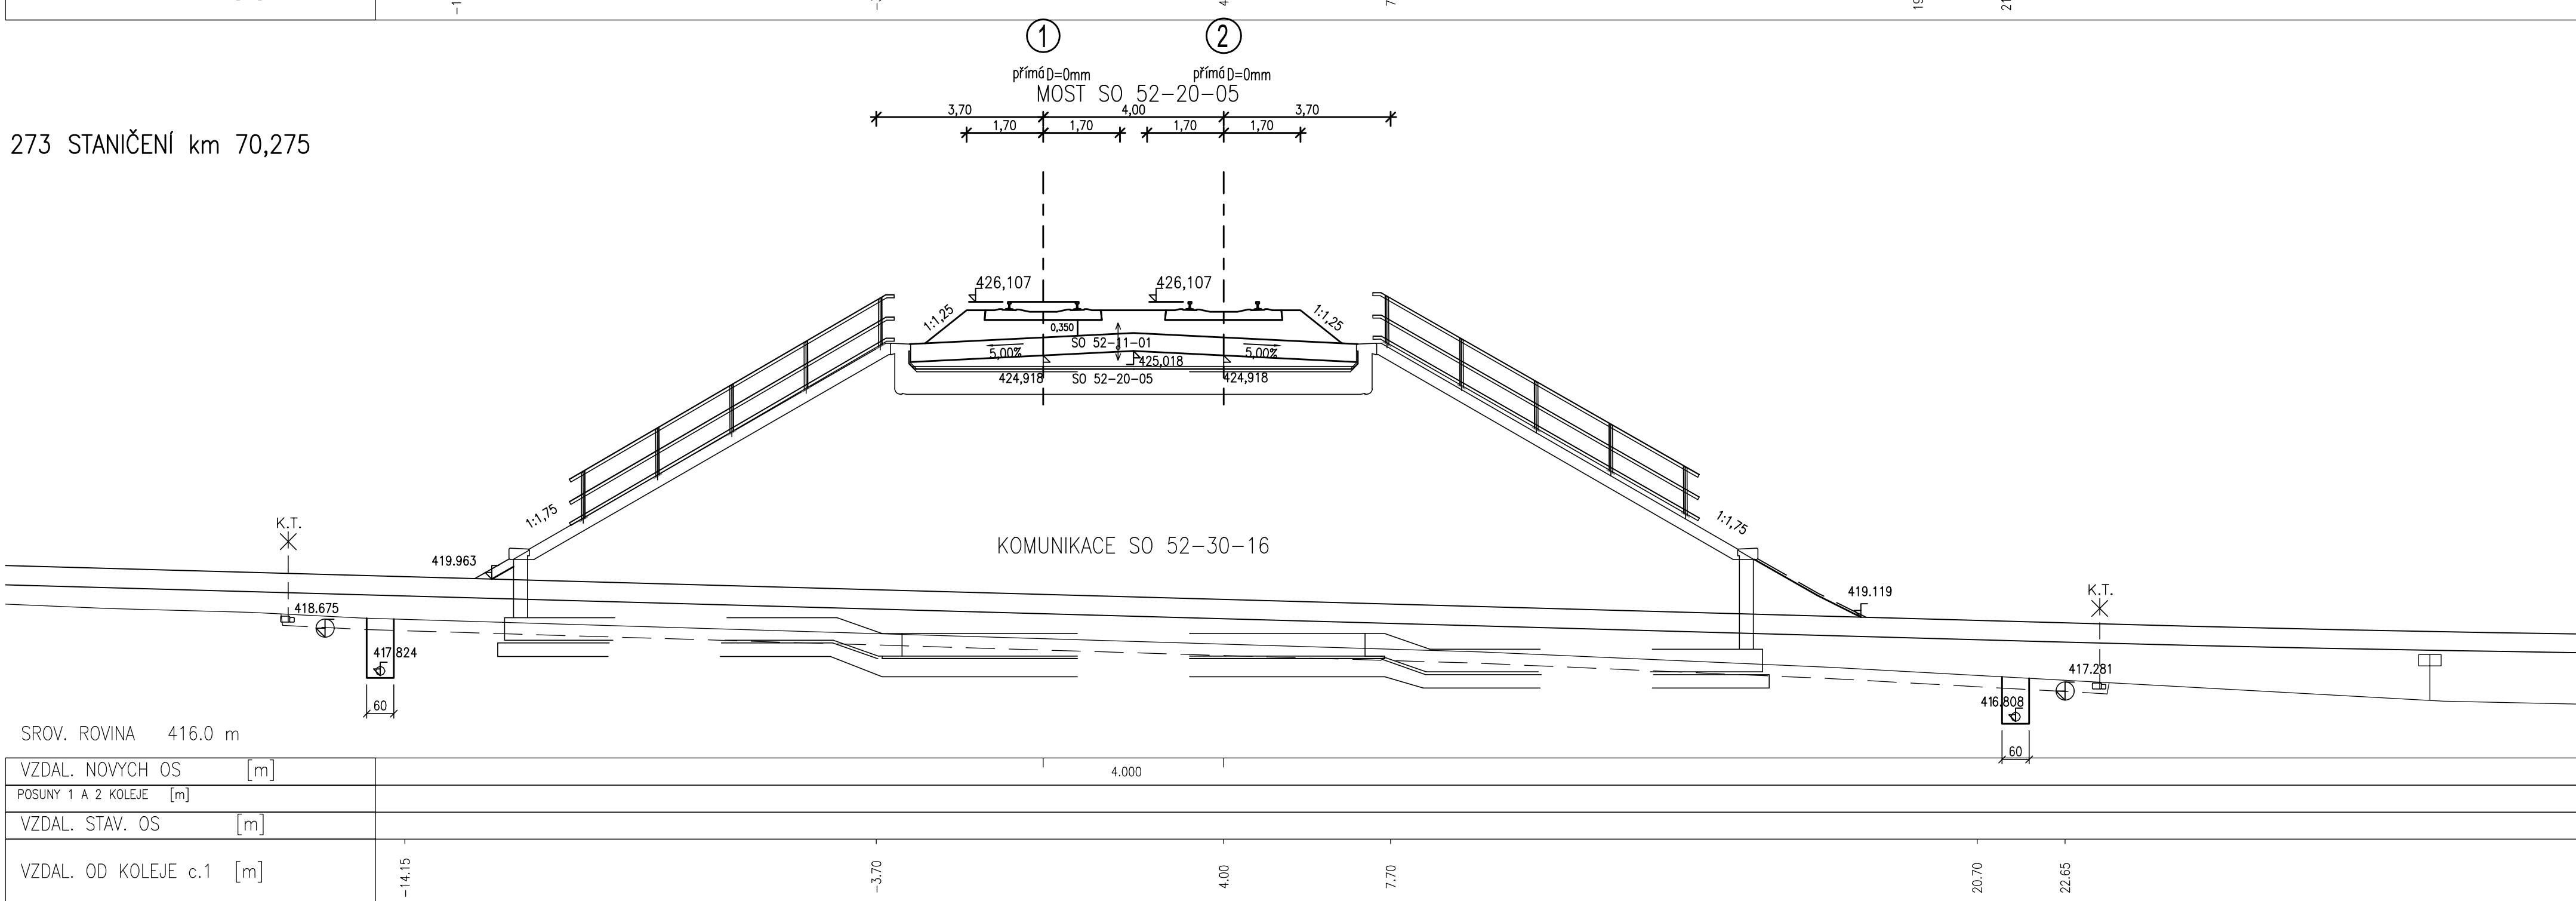
271 STANIČENÍ km 70,225



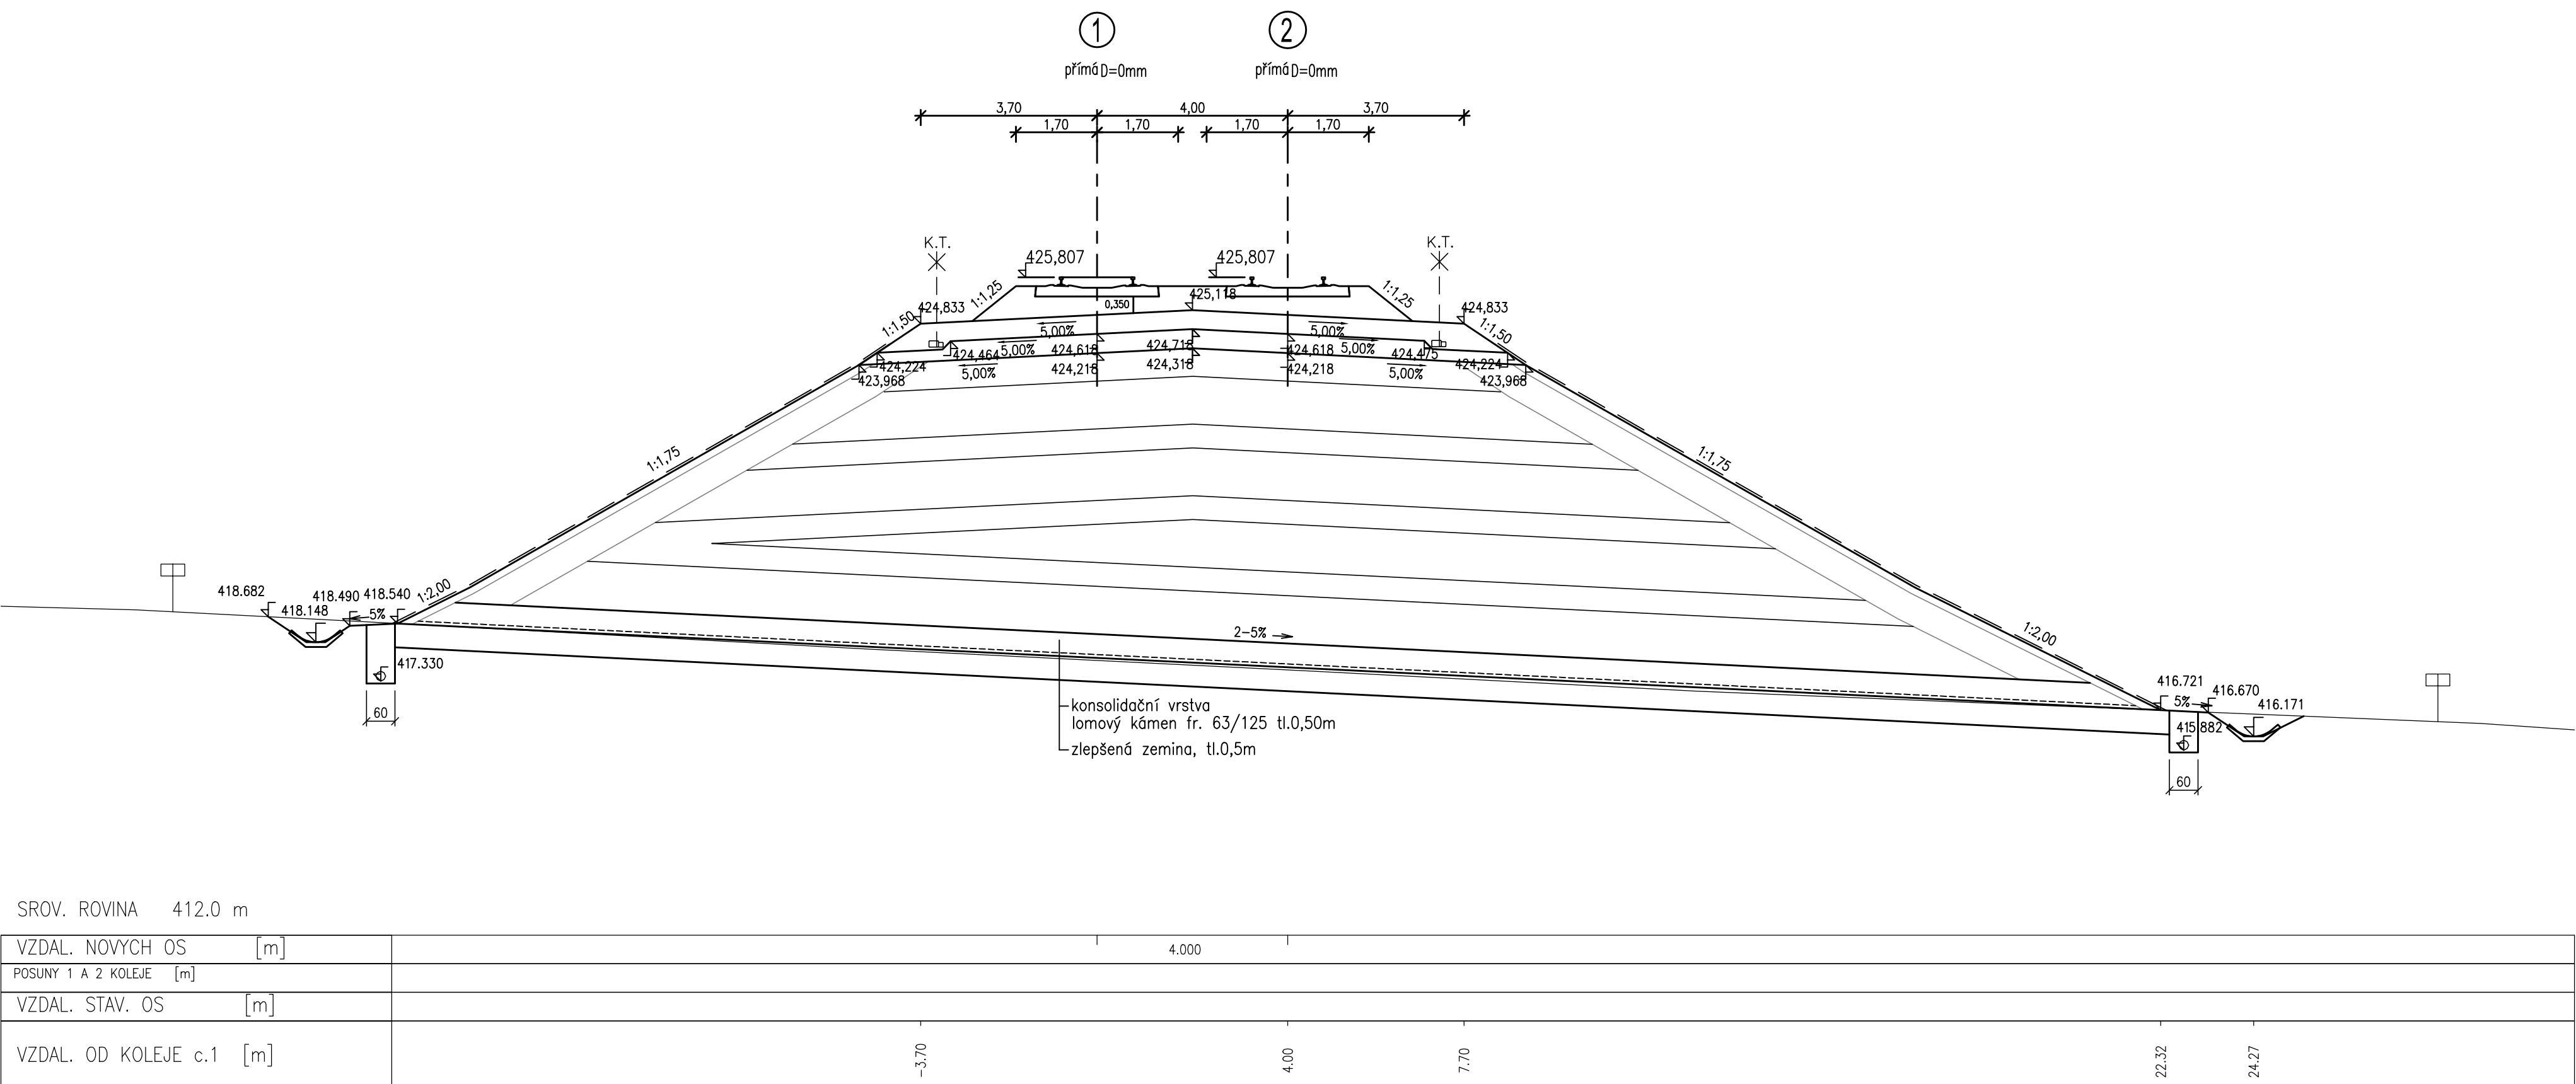
272 STANIČENÍ km 70,250



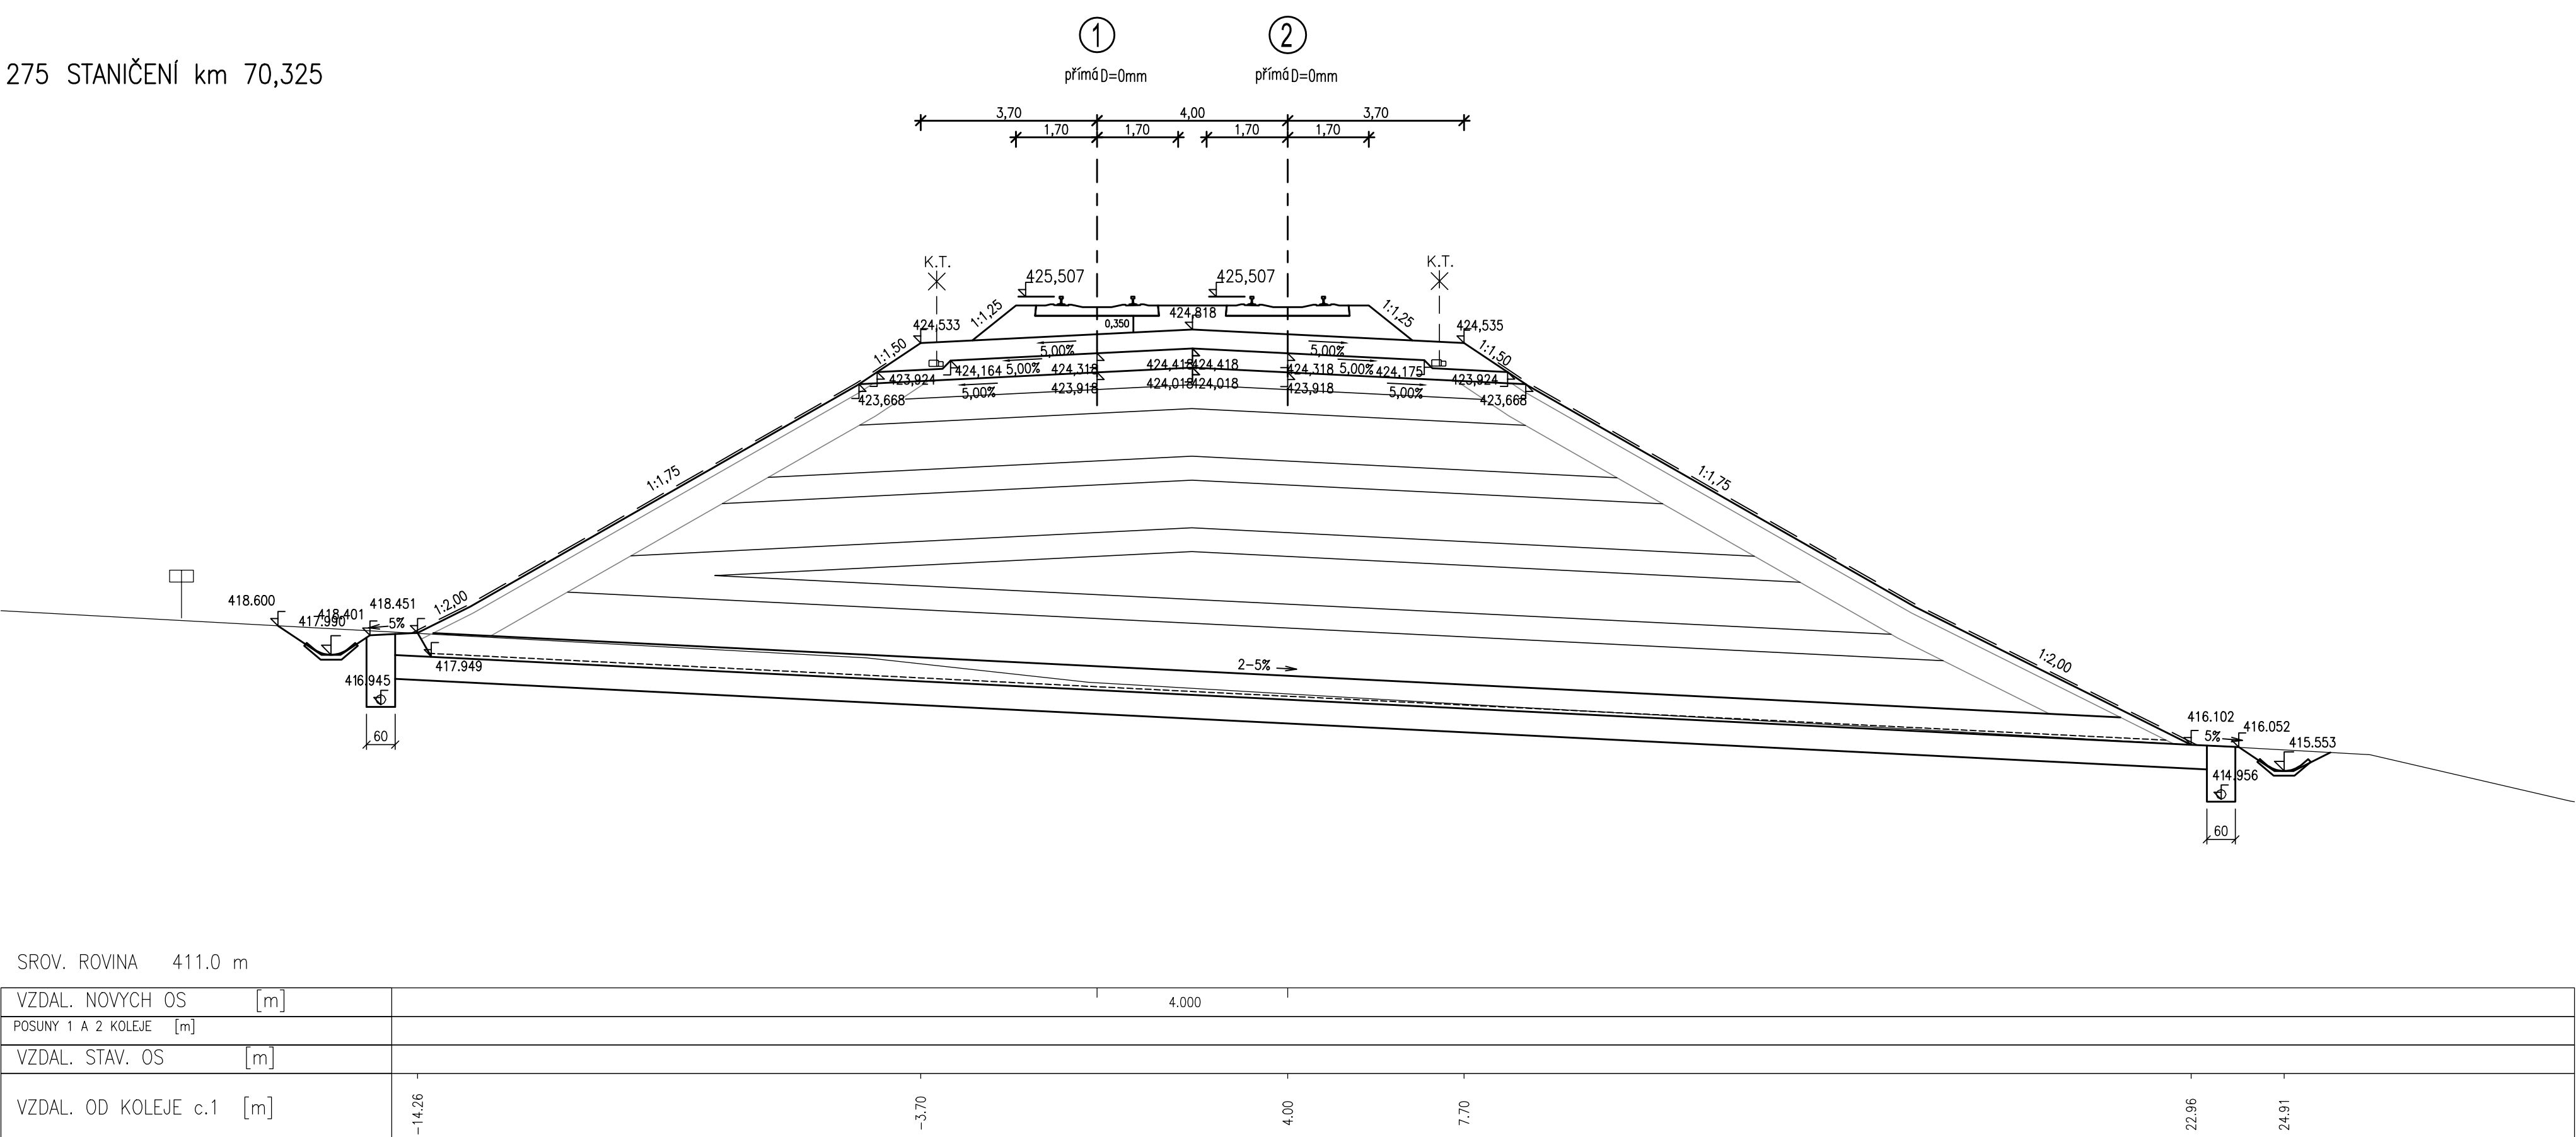
273 STANIČENÍ km 70,275



274 STANIČENÍ km 70,300


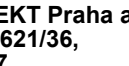
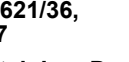
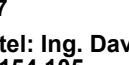
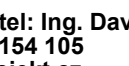
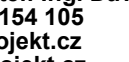


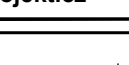




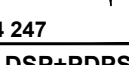
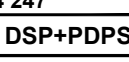
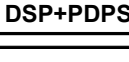
 


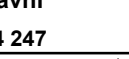
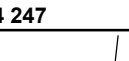


275 STANIČENÍ km 70,325



ZAPRACOVÁNÍ PŘIPOMÍNEK 08/2020

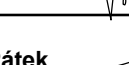

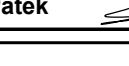

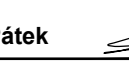
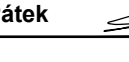
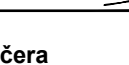
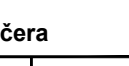
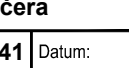
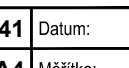
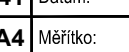
Výškový systém Bpw

Znak	Název výrobku	Datum	Posled	Příloha
Evidenční číslo	<div><div><p>SPRÁVA ŽELEZNIC</p><p>METROPROJEKT Praha a.s. Argentinská 162/136, 170 00 Praha 7 generální ředitel: Ing. David Krása tel.: +420 296 154 105 fax: +420 296 154 102 e-mail: metro@metroprojekt.cz http://www.metroprojekt.cz</p></div><div><p>Správa železnic, s.p. Dlouhá 106/7, 110 00 Praha 1 tel.: +420 224 121 111 fax: +420 224 121 112 e-mail: sprava@szk.cz Smluvní číslo: 1996278, 199 30 Praha 8</p></div><div><p>METROPROJEKT Praha a.s. Argentinská 162/136, 170 00 Praha 7 Adm. Směrek, tel.: +420 296 154 348</p></div></div>			
Doplnění číslo				
Ing. Petr Zbořil				Doplnění číslo
Ing. Petr Zbořil				
Ing. Petr Zbořil				
Modernizace trati Veselí n.L. – Tábor - II.část,
včetně Veselí n.L. – Doubí u Tábora, 2. etapa
Soběslav – Doubí, Zvýšení rychlosti na 160 km/h

STAVEBNÍ ČÁST
KOLEJŮVY SVRŠEK A SPODEK

SO 52-11-01 Soběslav-Doubí, žil svršek
SO 52-11-01-1 Soběslav-Doubí, žil svršek, následný svršek GPK
SO 52-11-01-11 Soběslav-Doubí, žil svršek, následný svršek GPK
SO 52-11-01 Soběslav-Doubí, žil, sponěk

Ing. Vladimír Pátek				
Ing. Vladimír Pátek				
PRŮČNÉ REZY

km 70,150 - km 70,325

020

20

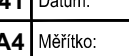

7831

05

01

01

05

Ing. Robert Kudeřa				
Ing. Robert Kudeřa				
Ing. Robert Kudeřa				

339