




1 STANIČENÍ km 63,475

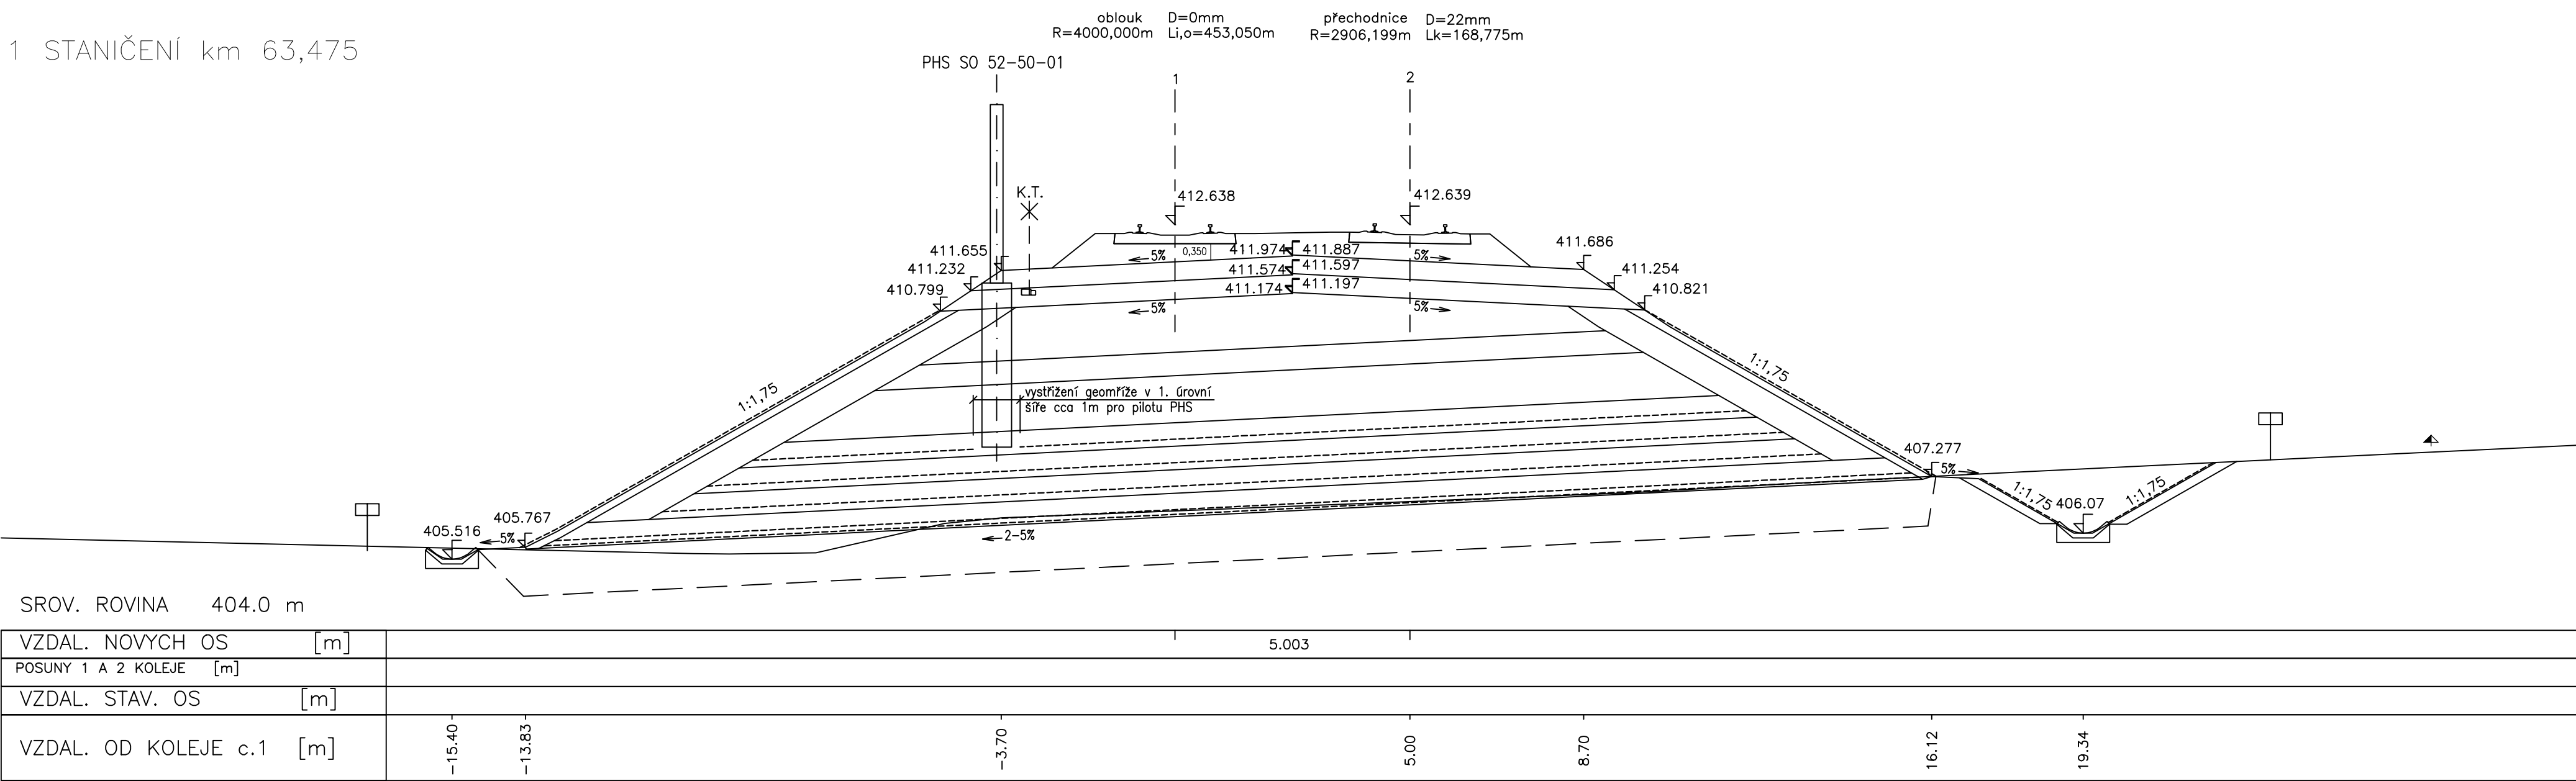


2 STANIČENÍ km 63,500

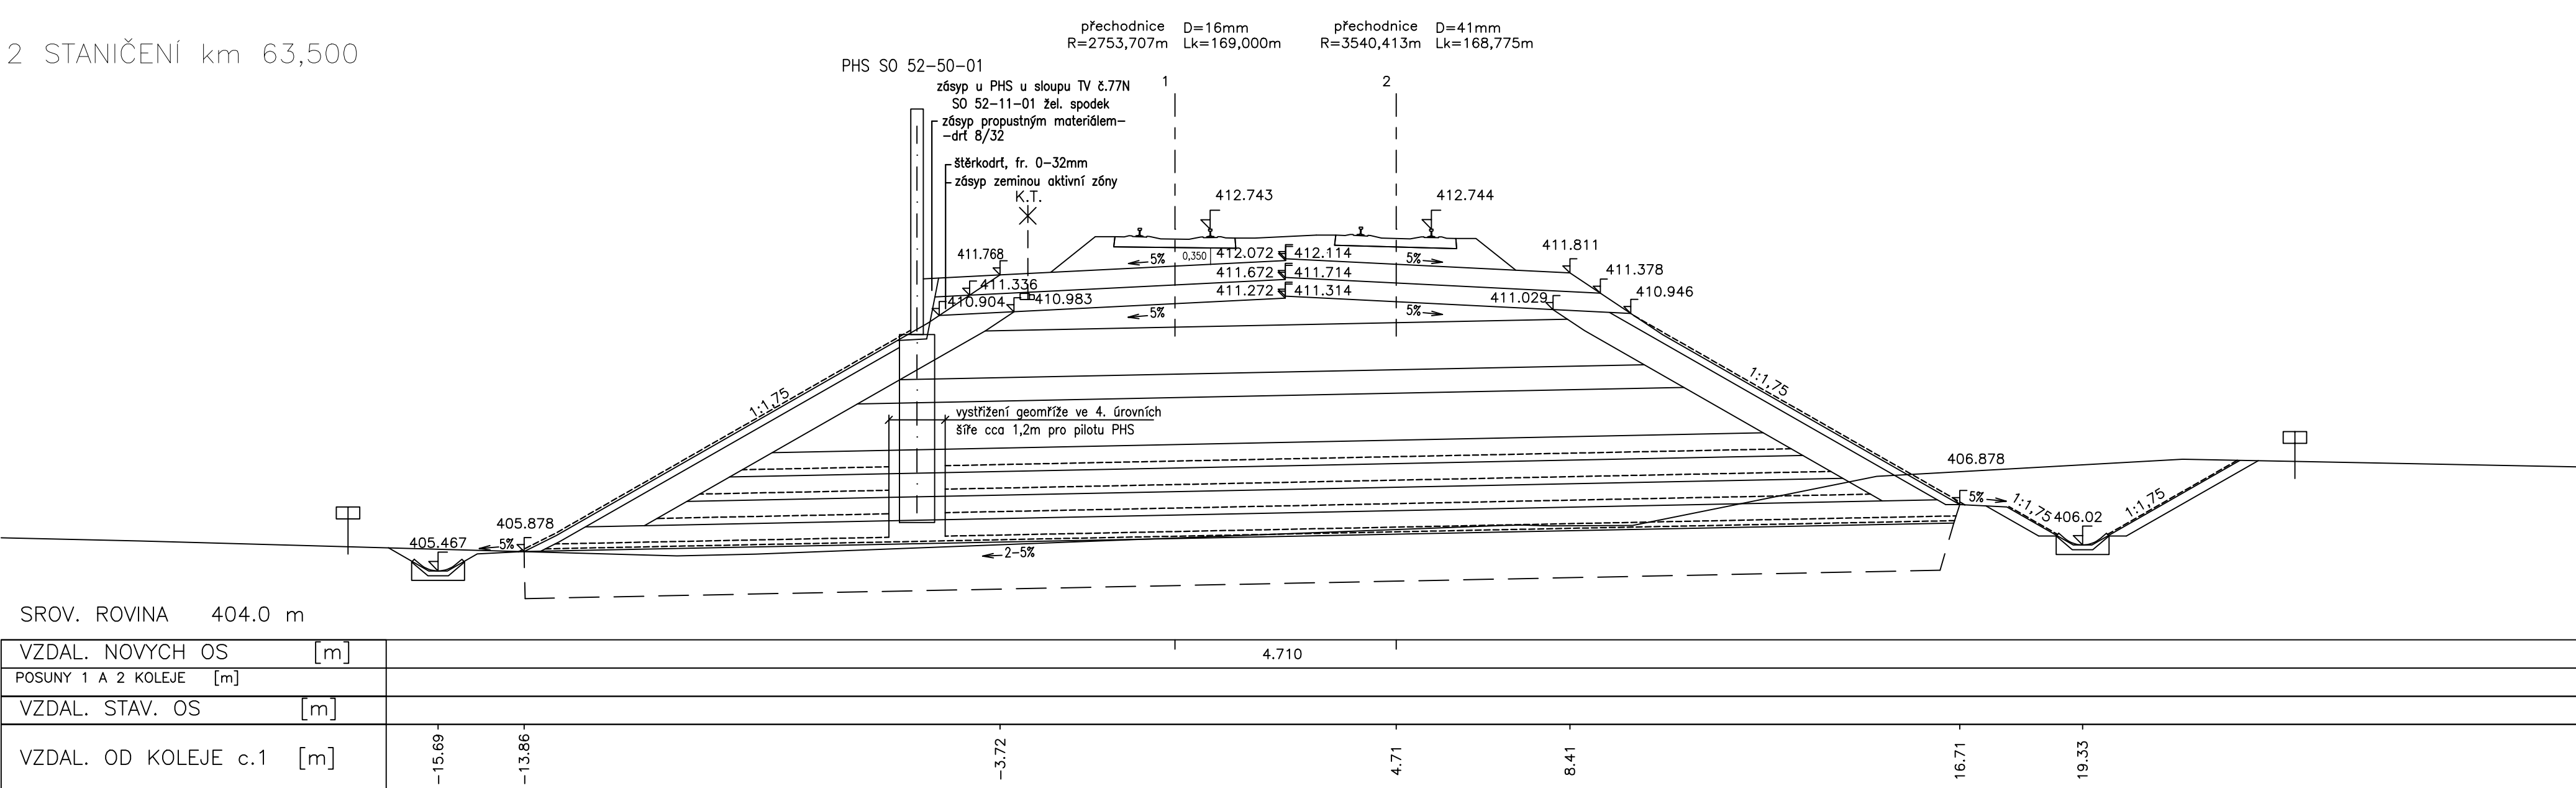


3 STANIČENÍ km 63,525

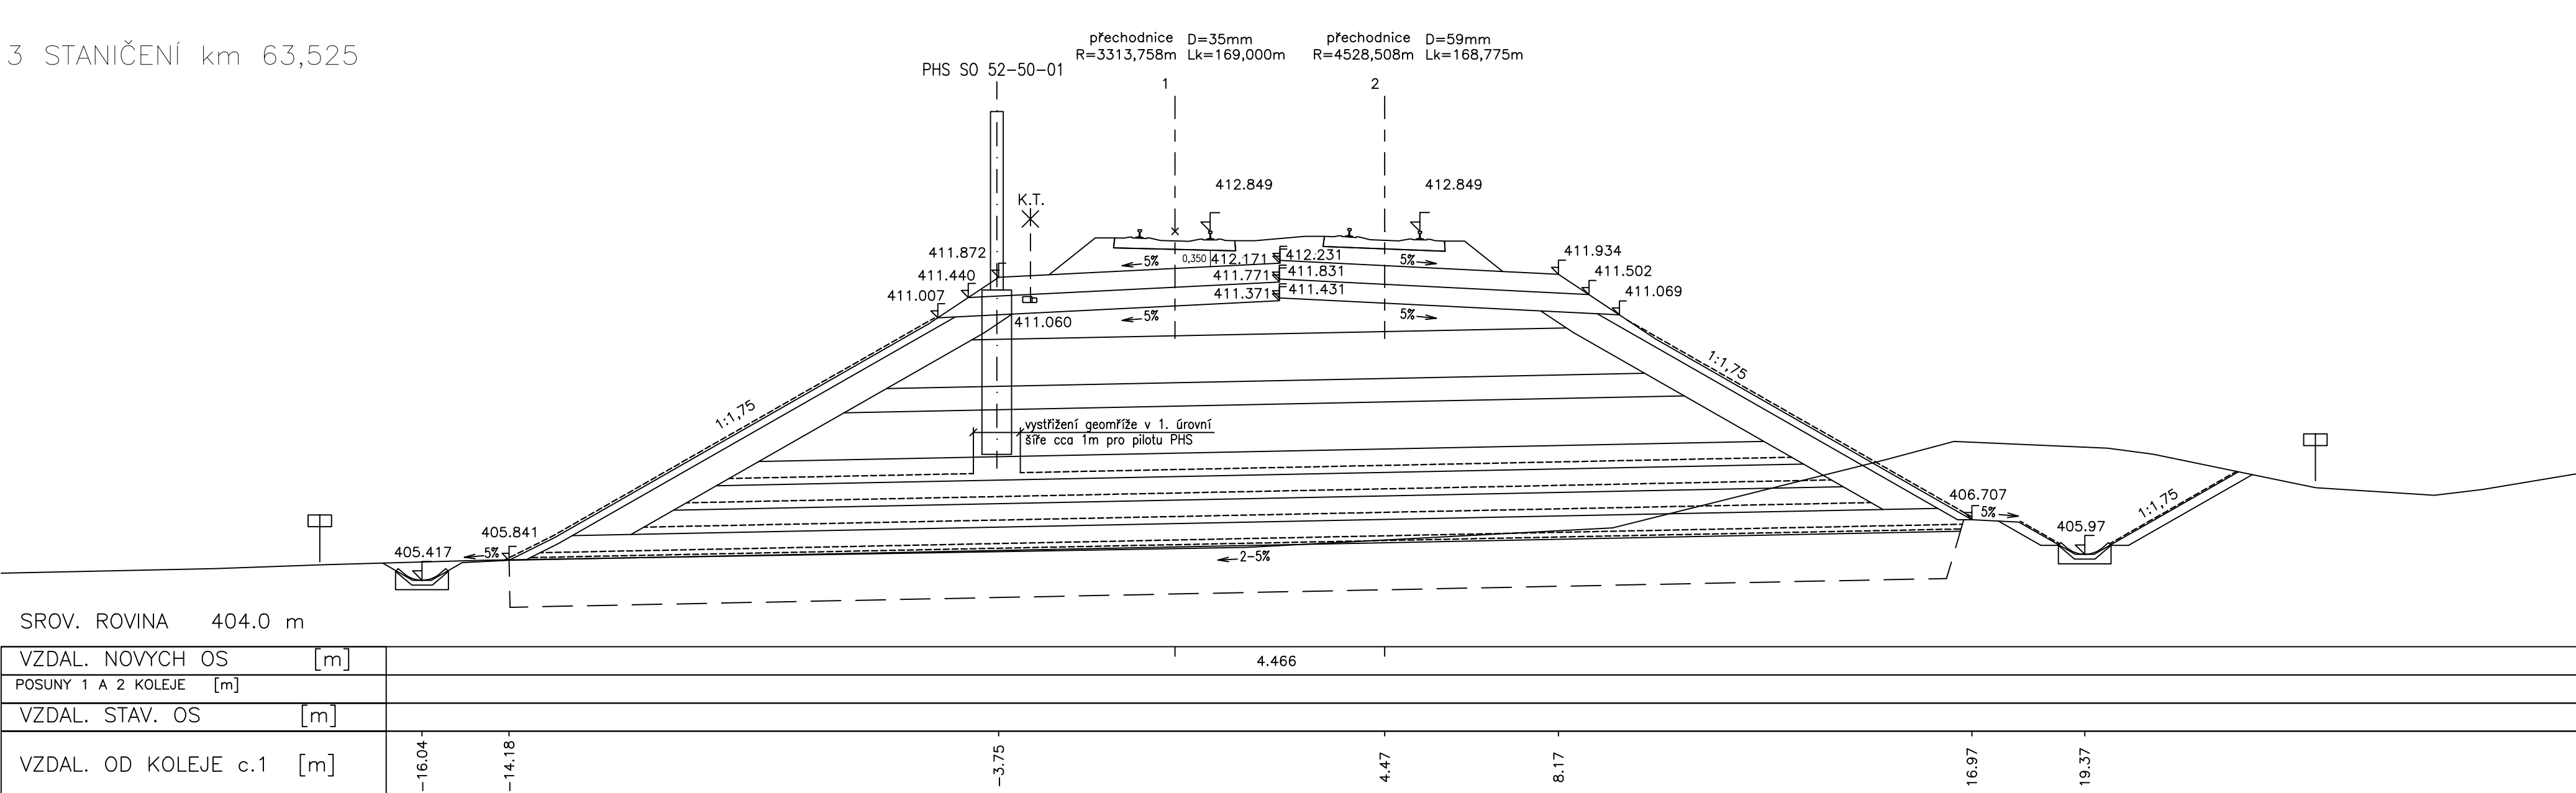


4 STANIČENÍ km 63,550

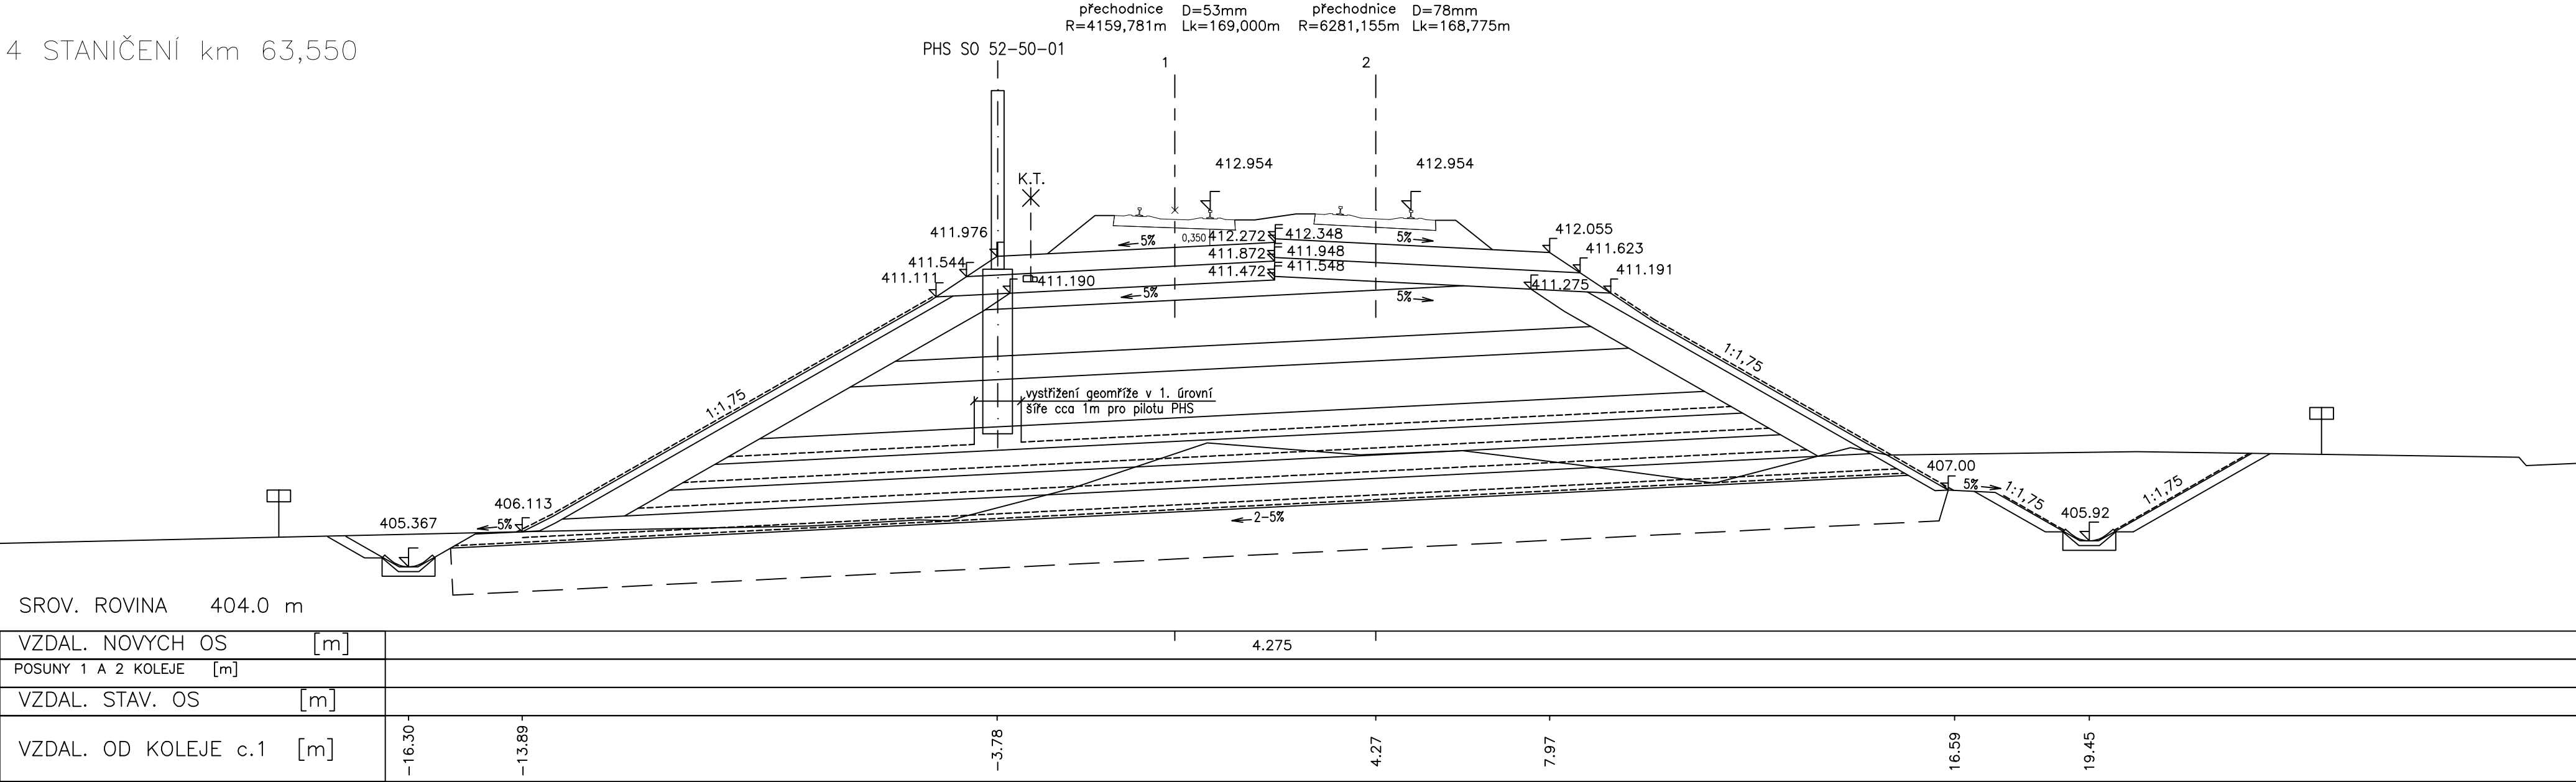


5 STANIČENÍ km 63,575

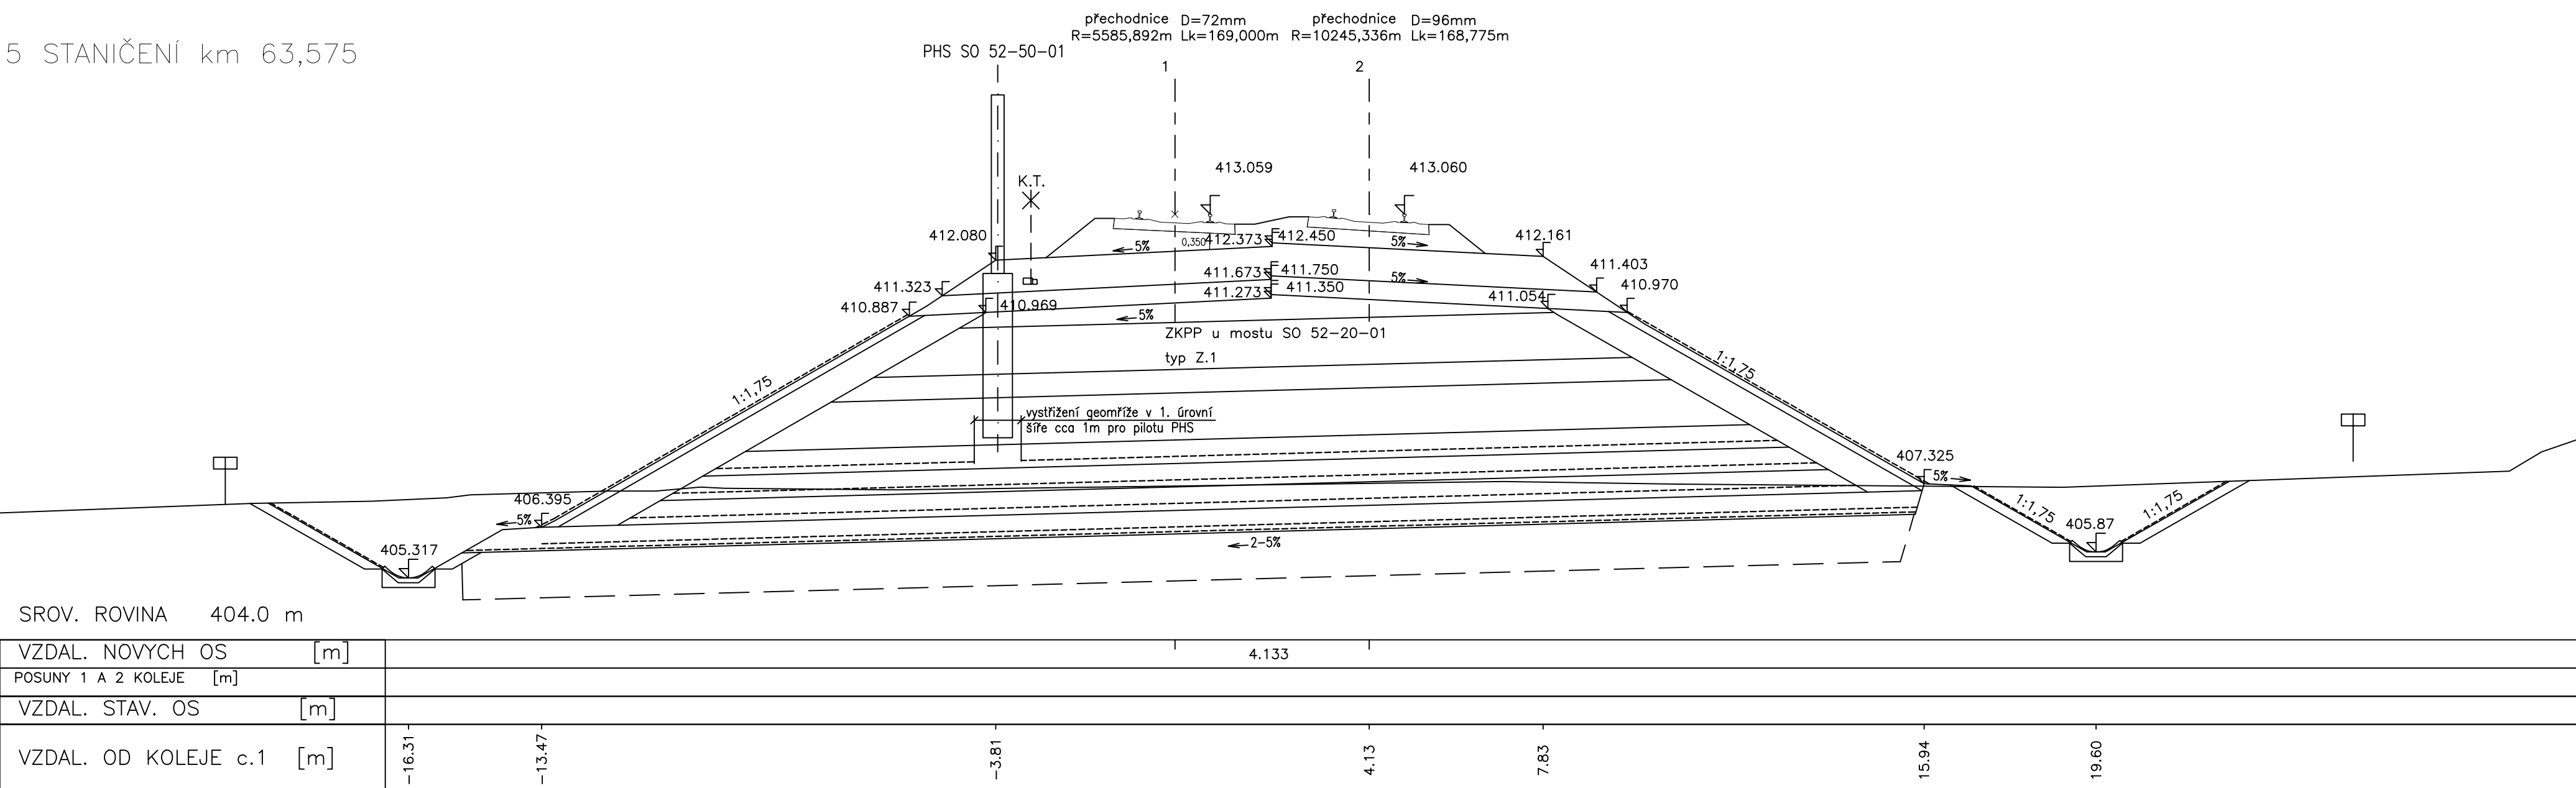


6 STANIČENÍ km 63,600

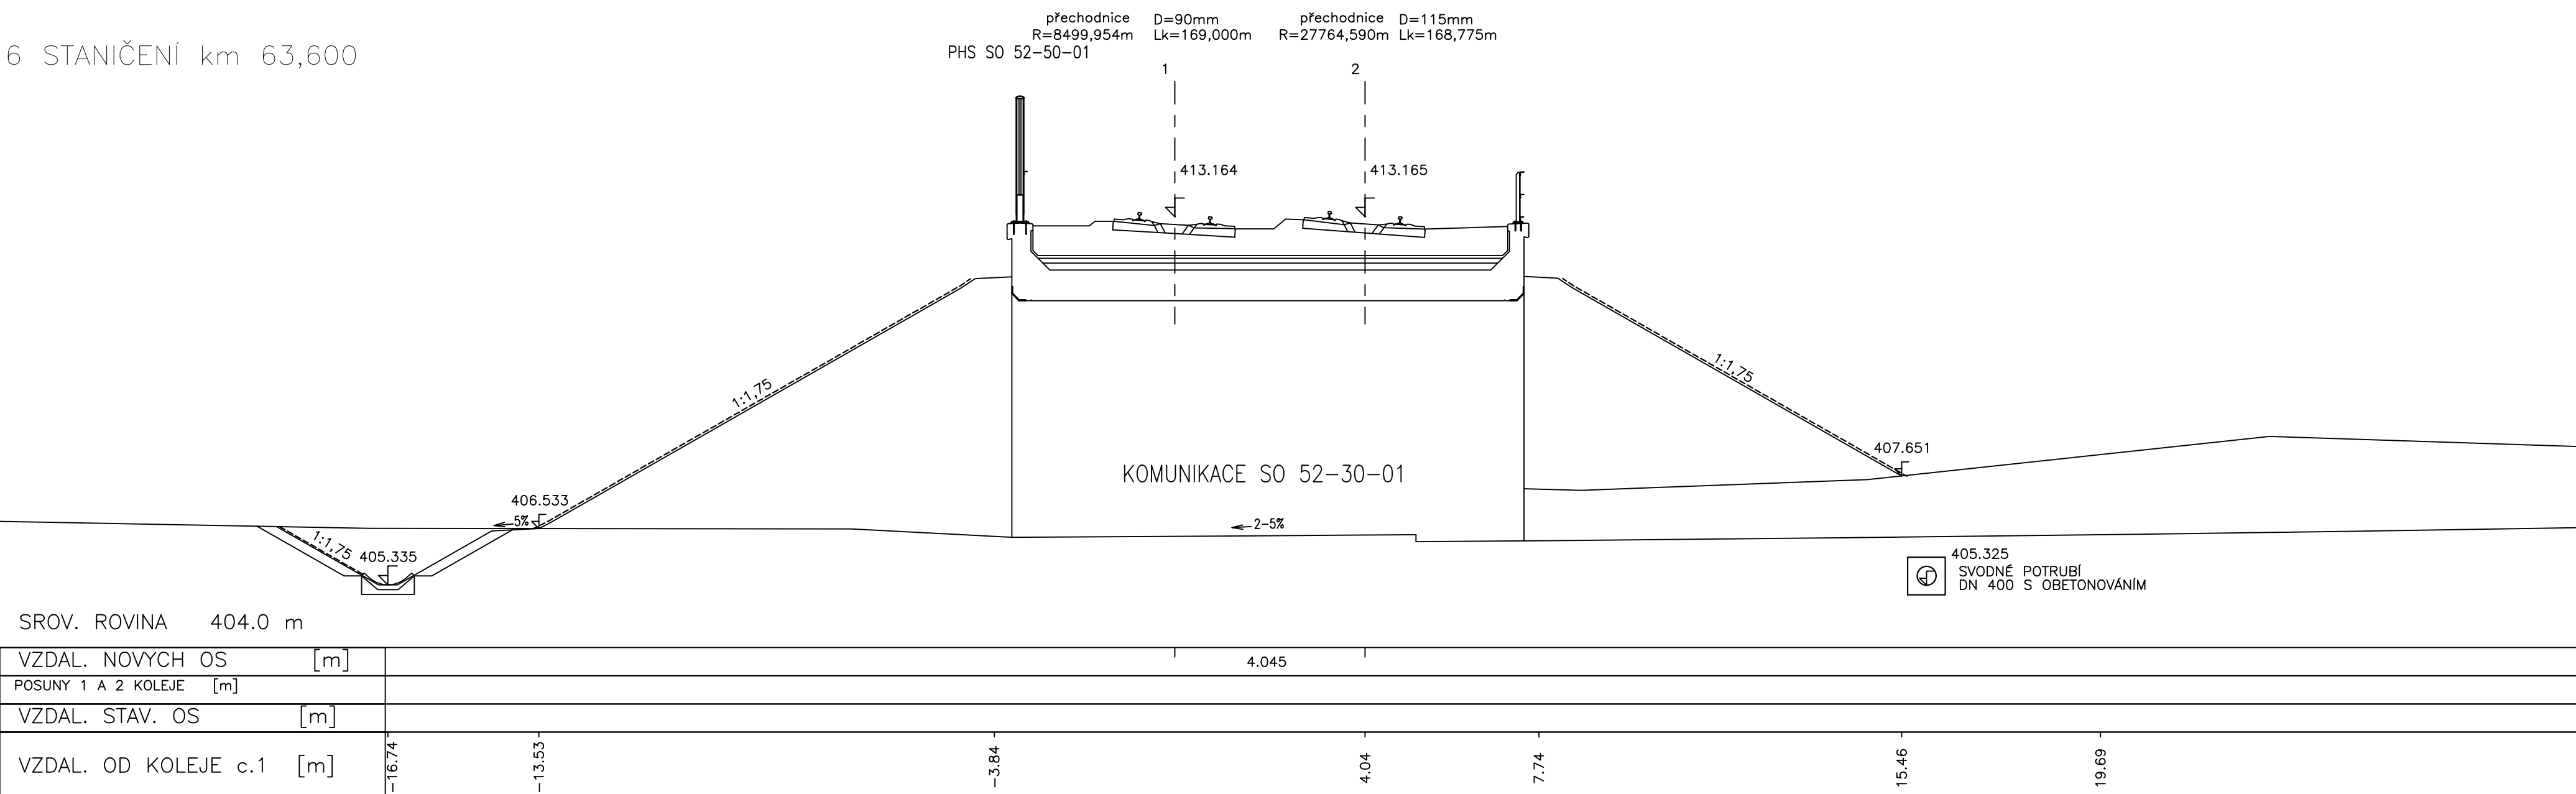


7 STANIČENÍ km 63,625

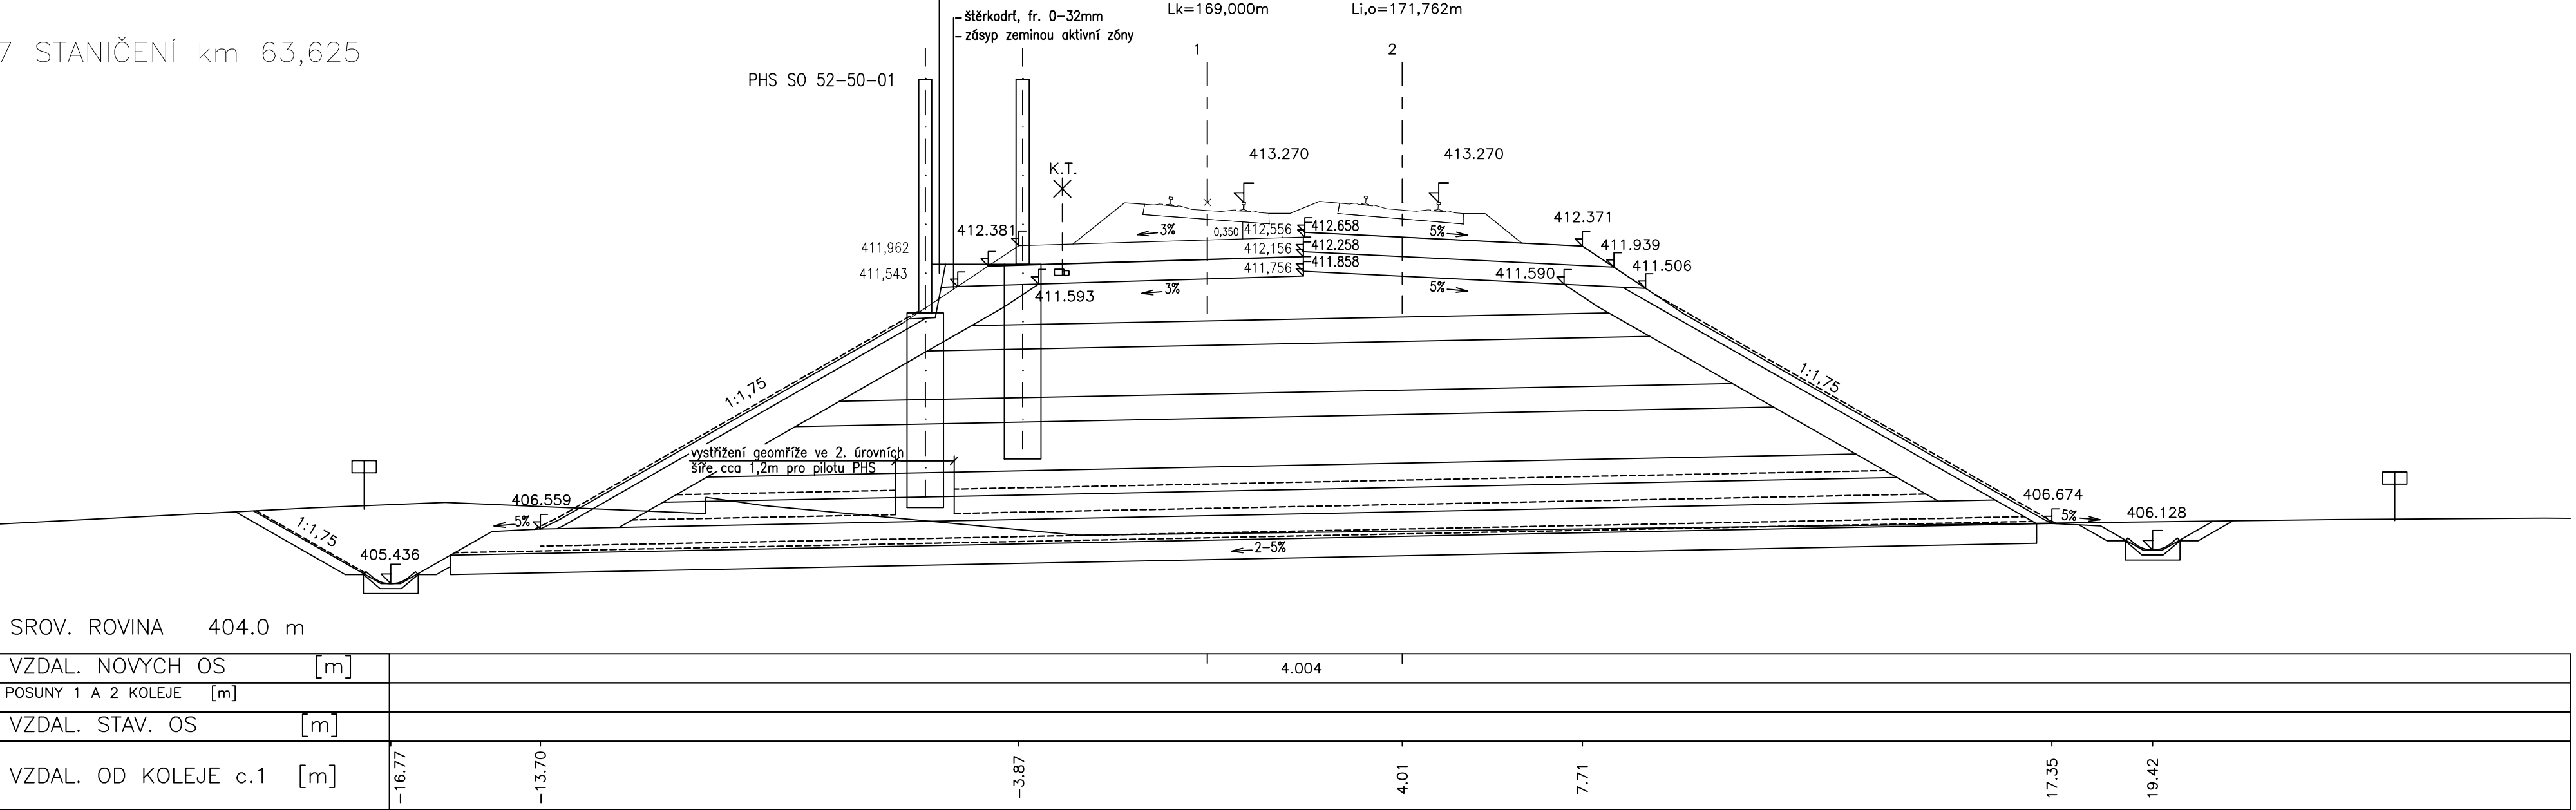

B STANIČENÍ km 63,650

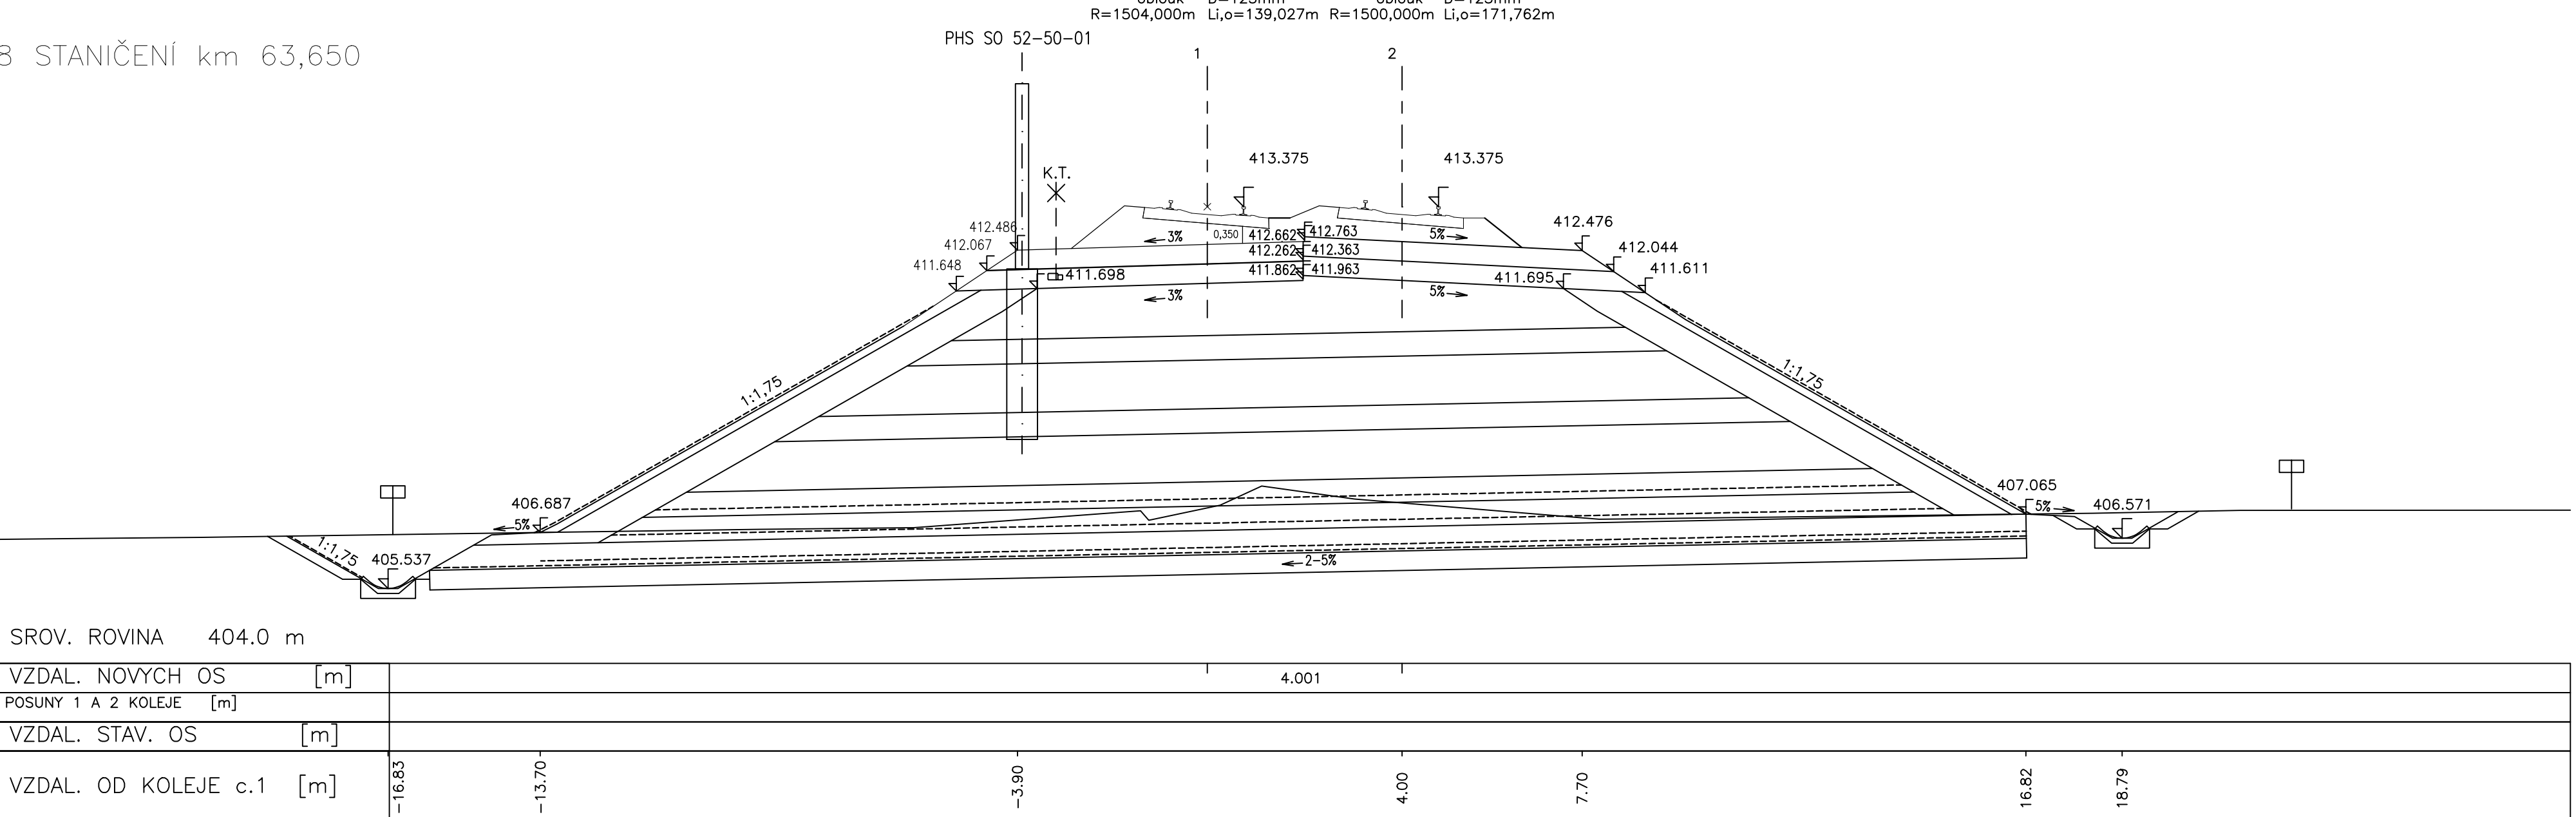


9 STANIČENÍ km 63,675

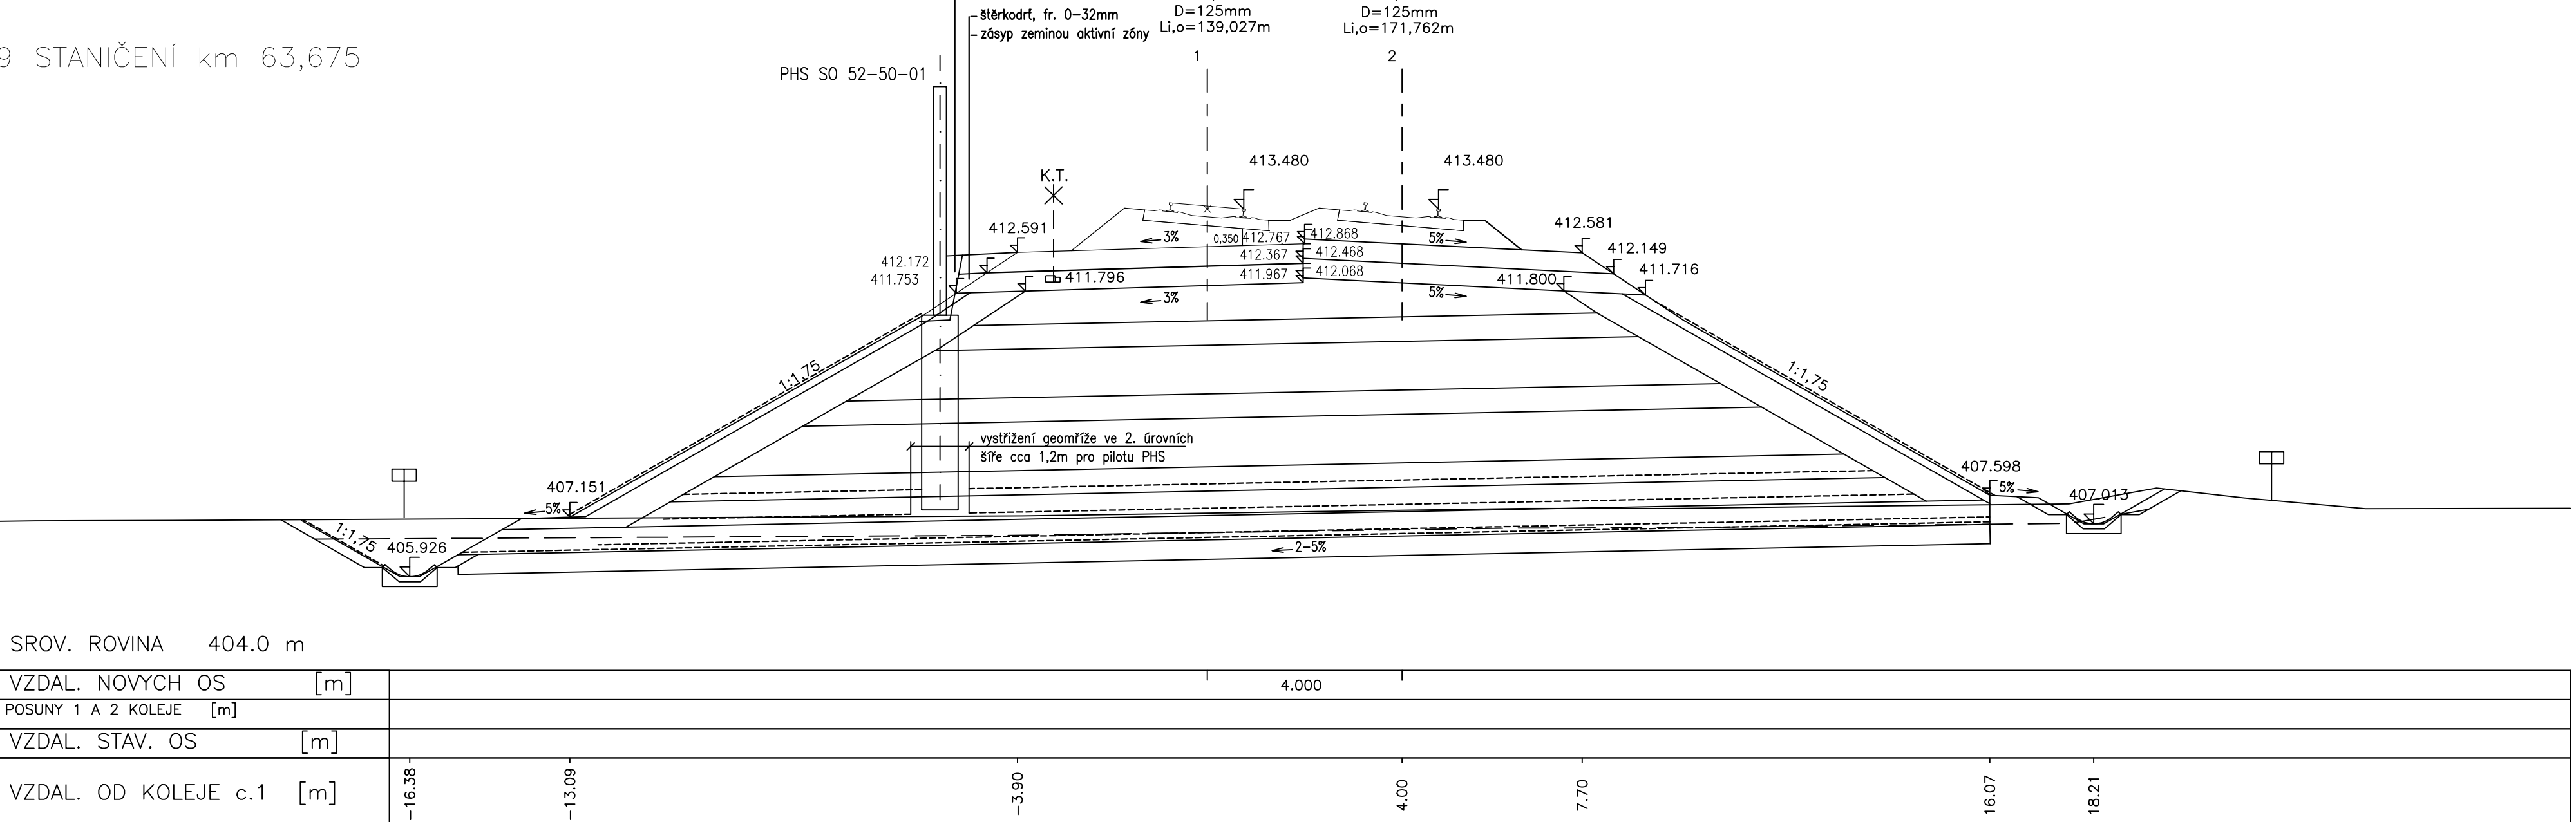

## ZAPRACOVÁNÍ PŘIPOMÍNEK 08/2020

### Výškový systém Bpv

### Souřadnicový systém S-JTSK


