


P189
STANIČENÍ km 68,175

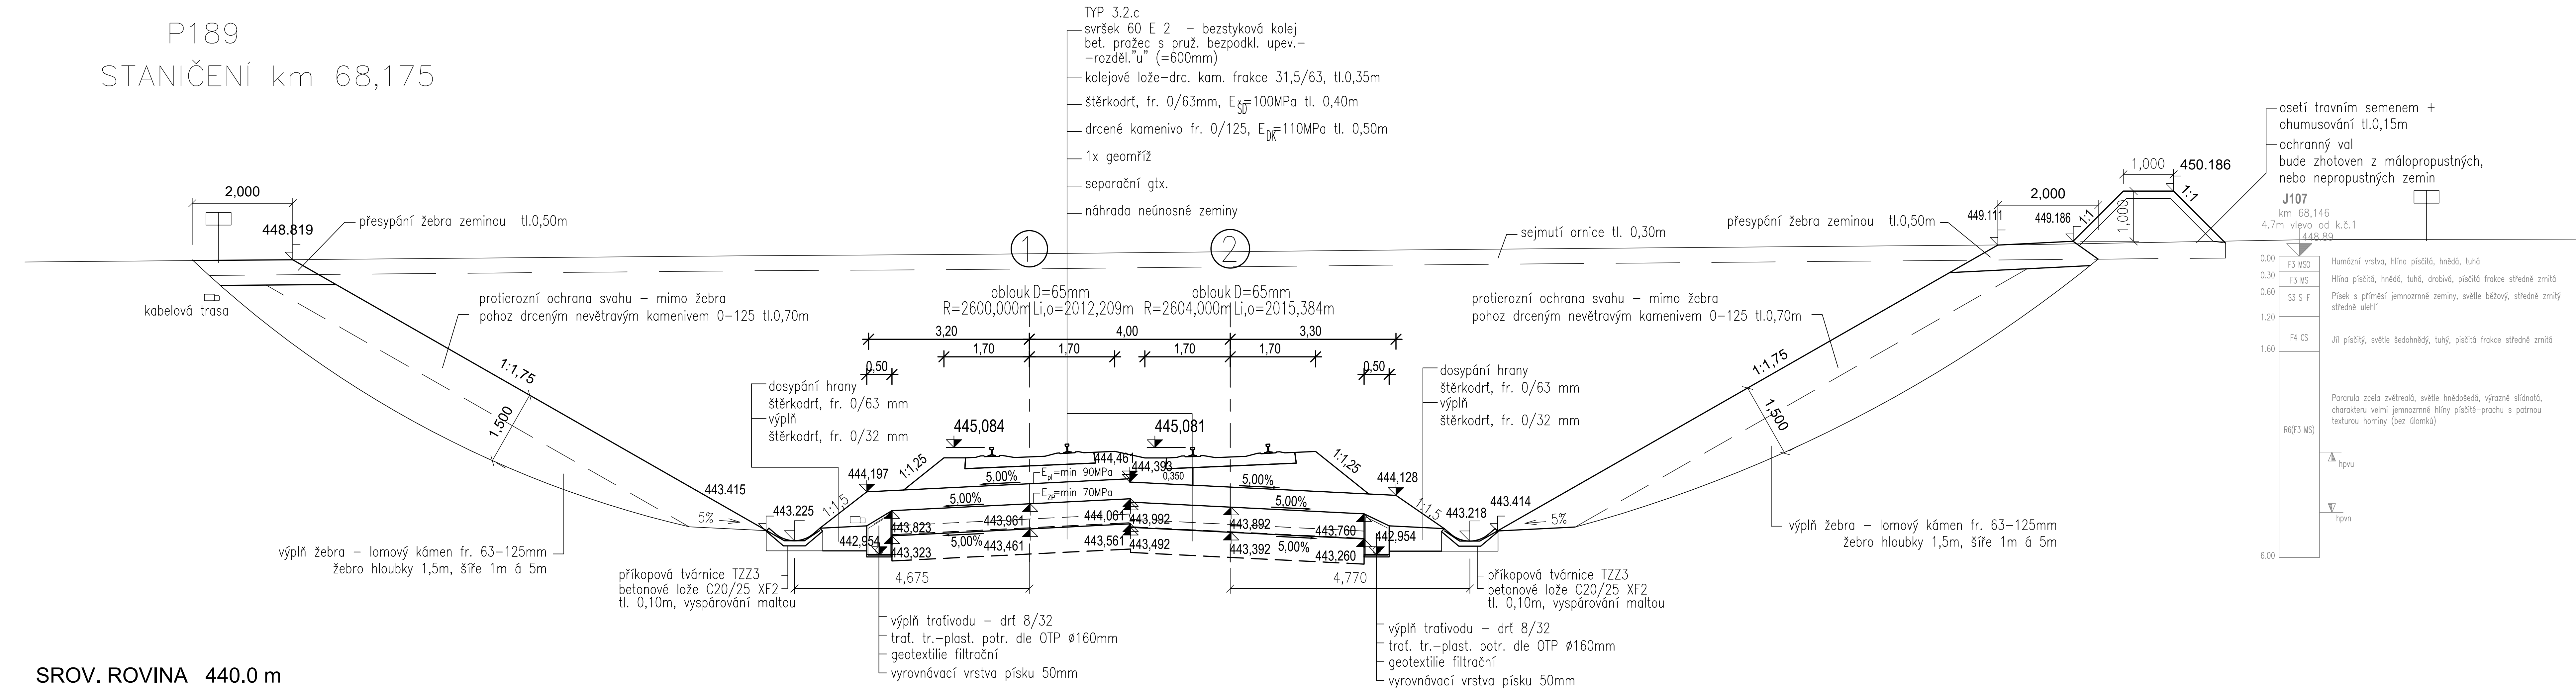

SROV. ROVINA 440.0 m


[illegible]

P210
STANIČENÍ km 68,70C

SO 52-24-03 Soběslav-Doubí, zárubní zdi v km 68,56-68,7

Veškeré výkopy i pro gabionové zdi jsou součástí SO 52-11-01 žel. spodek

Vlastní gabion, odvodňovací žlab pažení a zásyp mezi pažící stěnou a gabionem jsou součástí SO 52-24-03

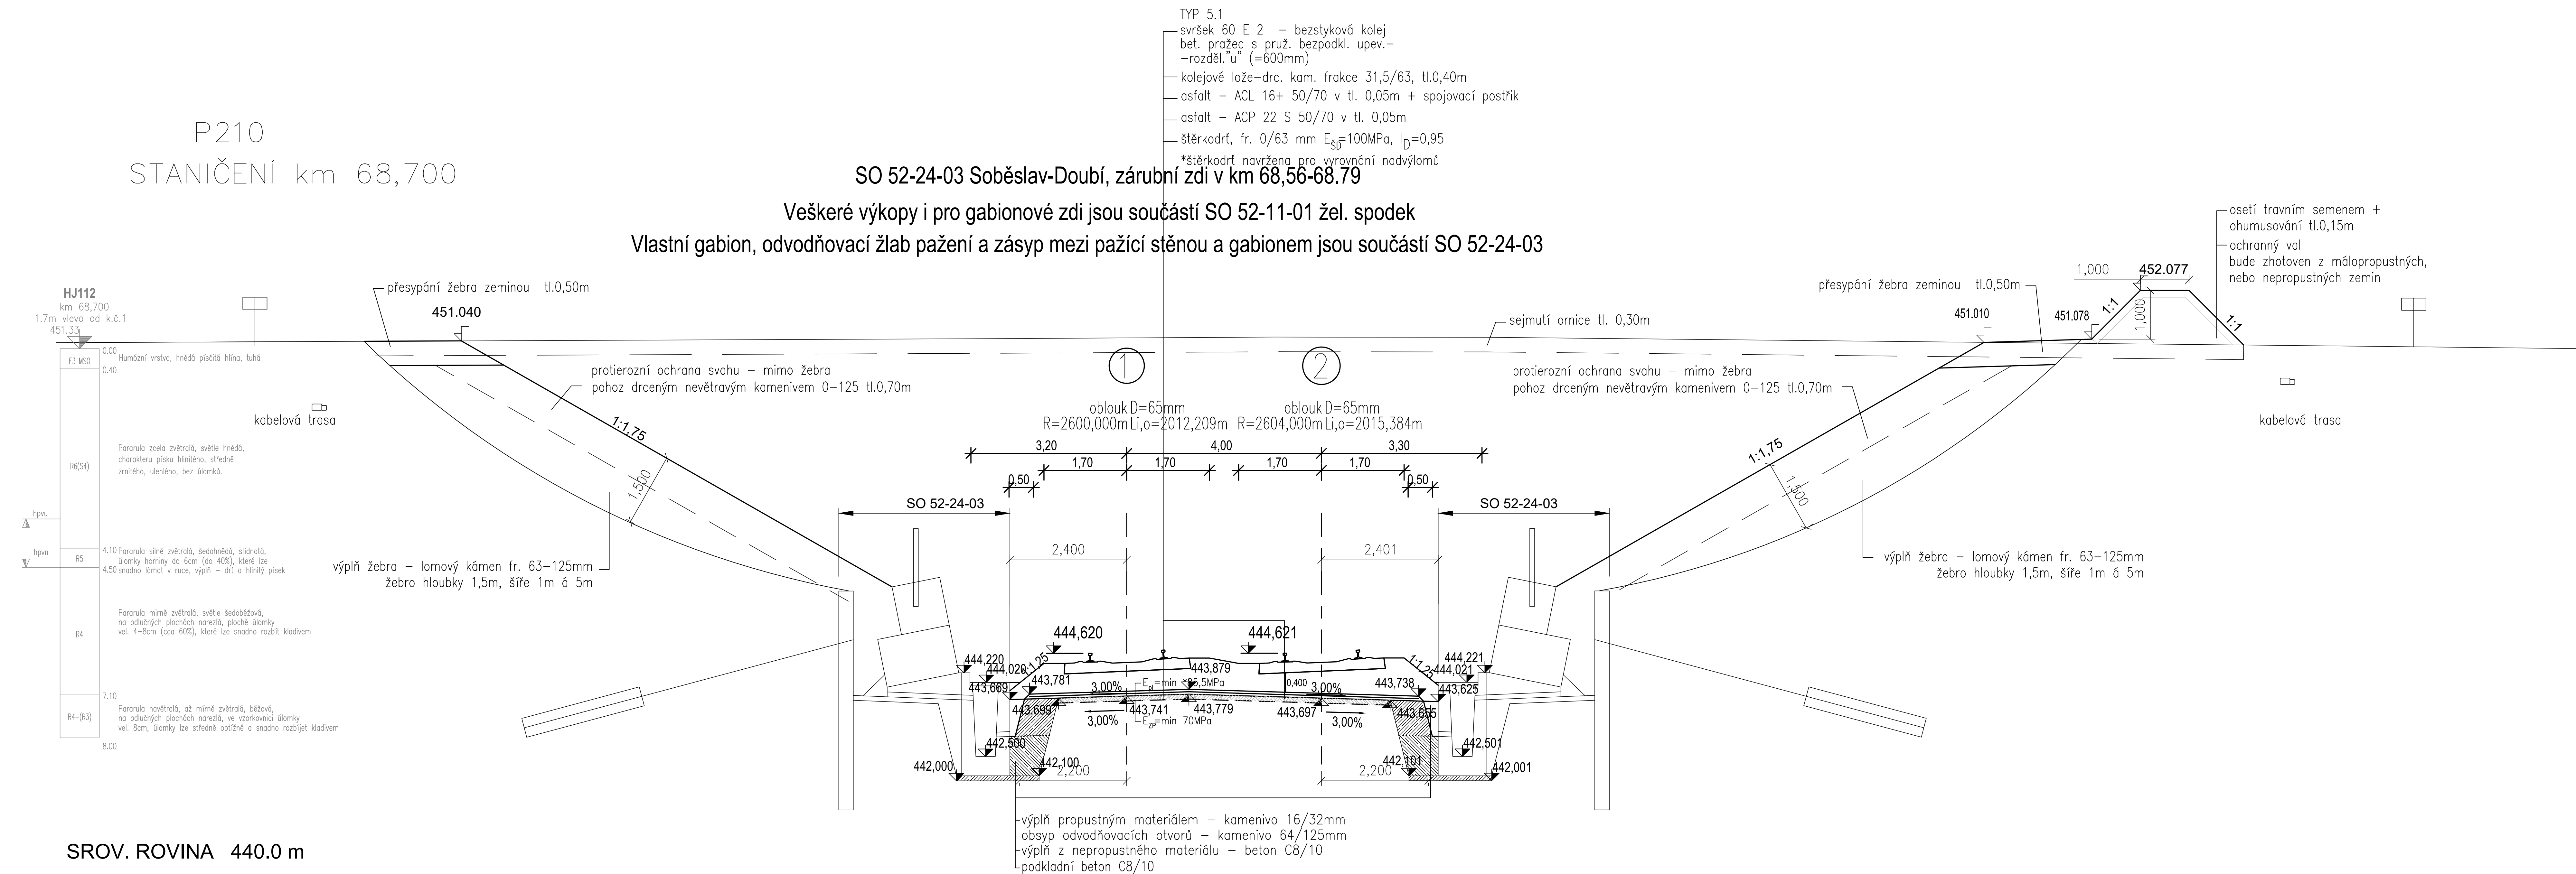

SROV. ROVINA 440.0 m

| | |
|--------------------------|--------------------------------------|
| VZDAL. NOVÝCH OS [m] | 4.000 |
| POSUNY 1 A 2 KOLEJE [m] | |
| VZDAL. STAV. OS [m] | |
| VZDAL. OD KOLEJE c.1 [m] | -3.20 4.00 7.30 16.33 |

ZAPRACOVÁNÍ PŘIPOMÍNEK 08/2020

Výškový systém Bp
Souřadnicový systém S-ITS

[illegible]