

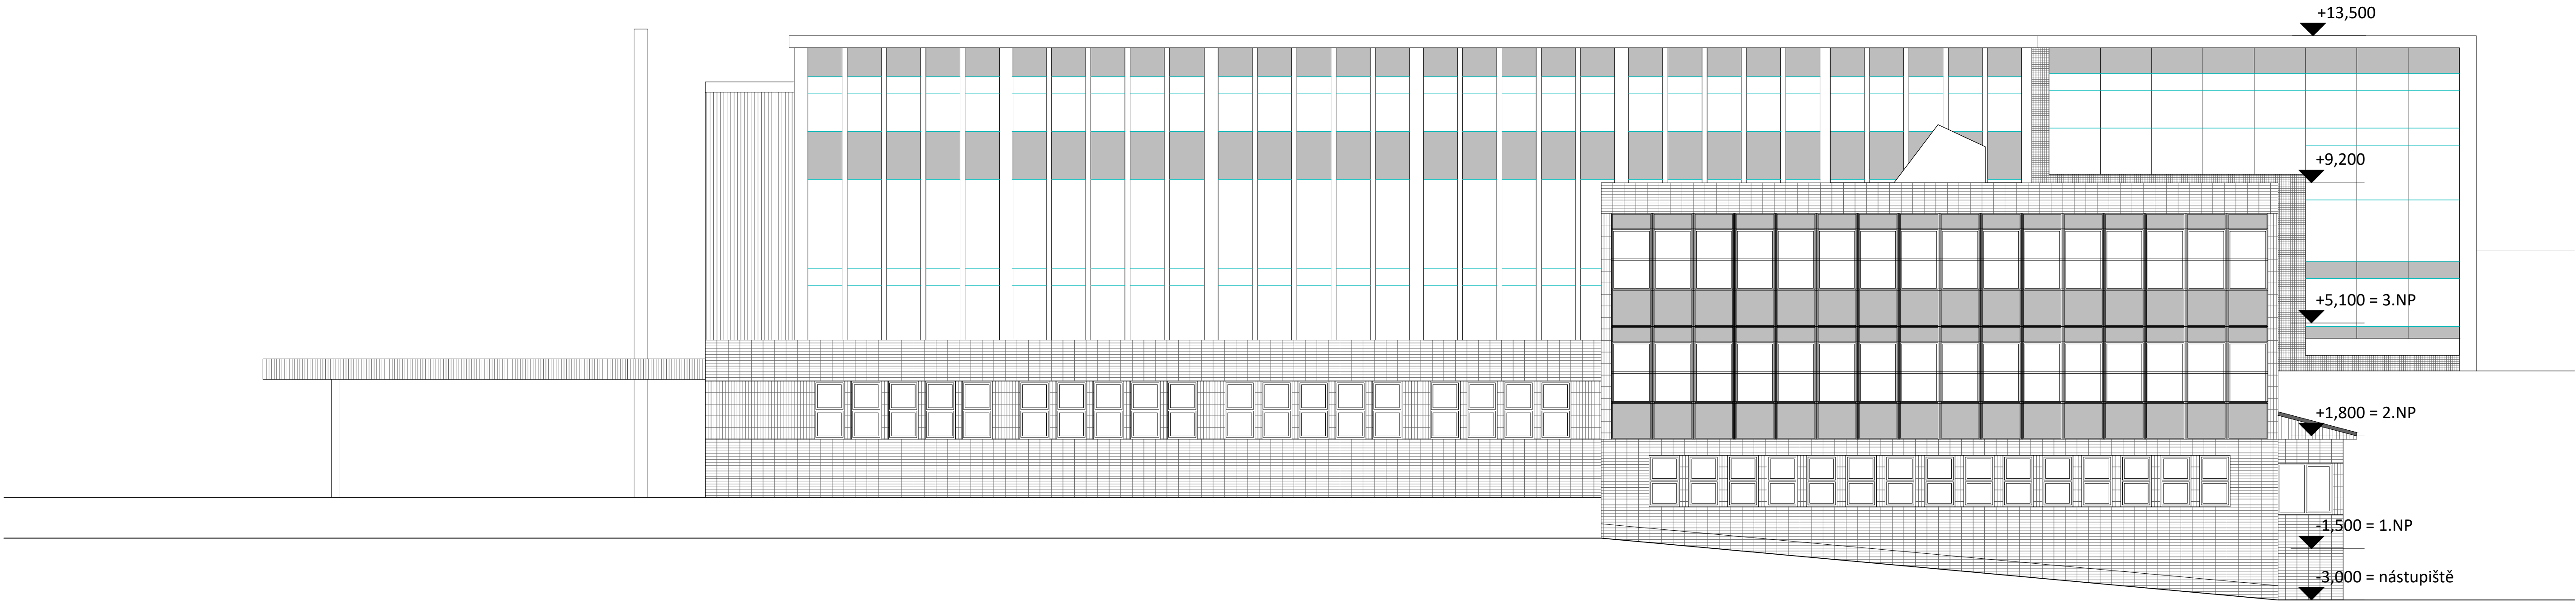
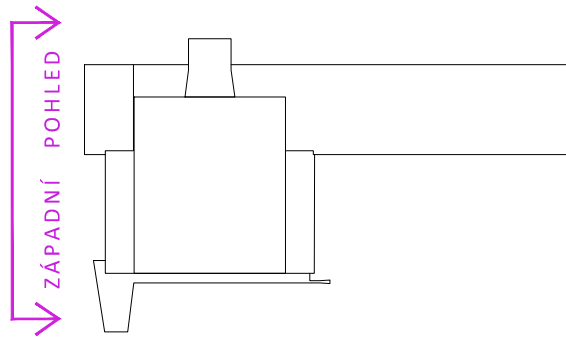


POHLED VÝCHODNÍ

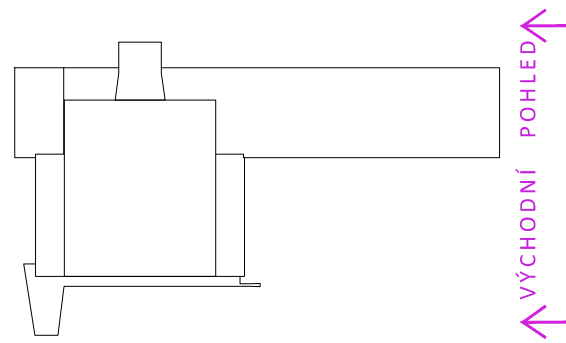

POHLED ZÁPADNÍ

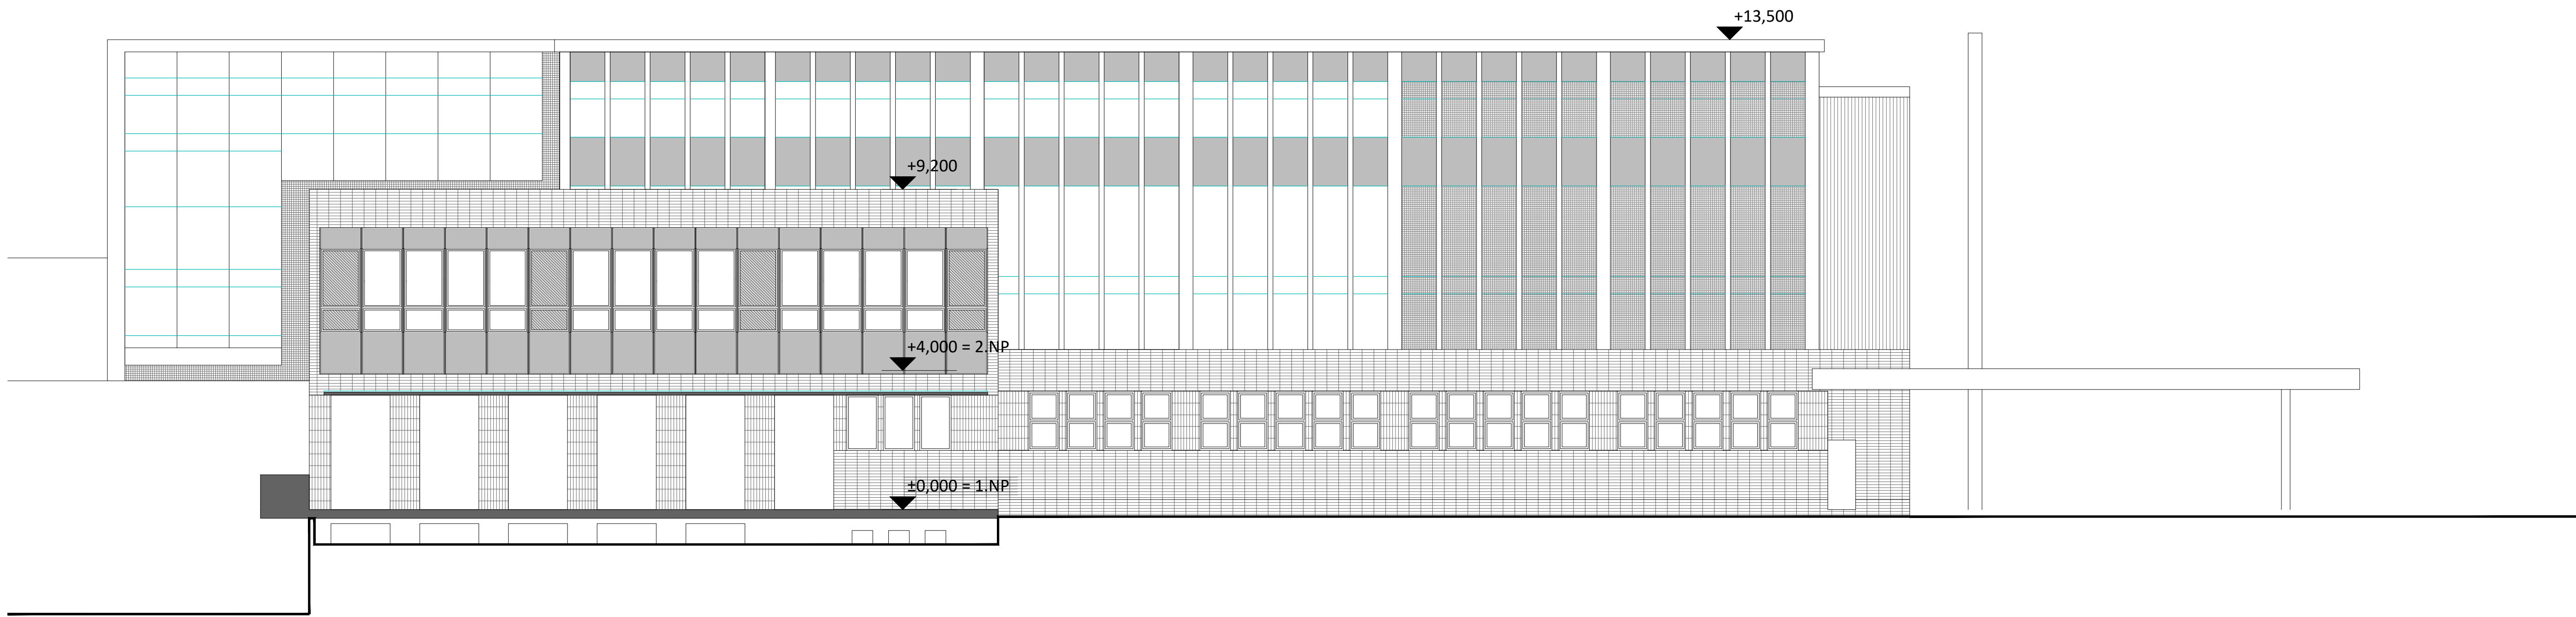

0 3 6 9 12 15m