

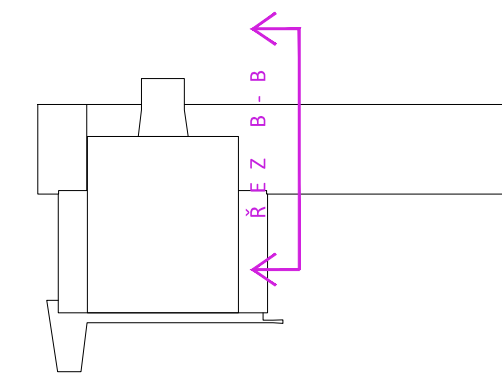
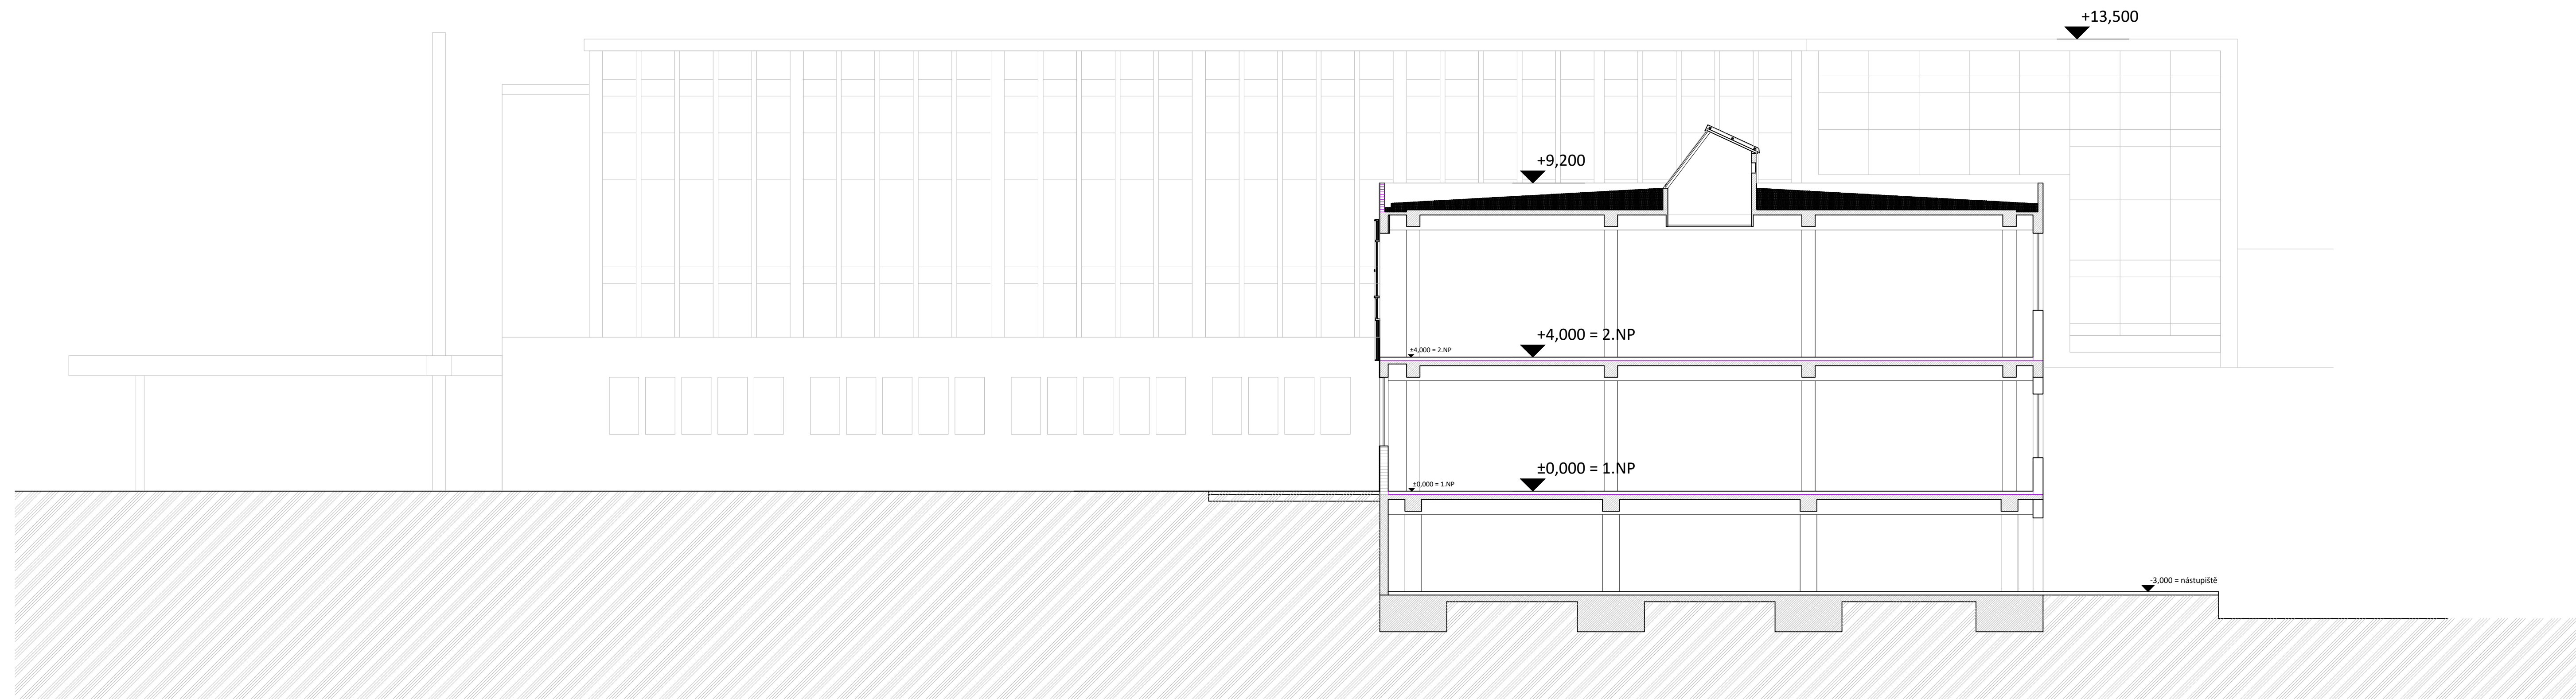


OSTRAVA - NÁDRAŽÍ VÍTKOVICE - STÁVAJÍCÍ STAV

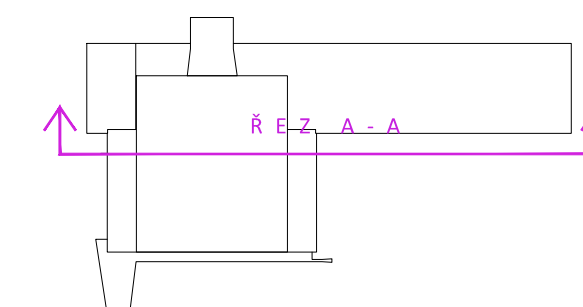

OSTRAVA - NÁDRAŽÍ VÍTKOVICE - STÁVAJÍCÍ STAV

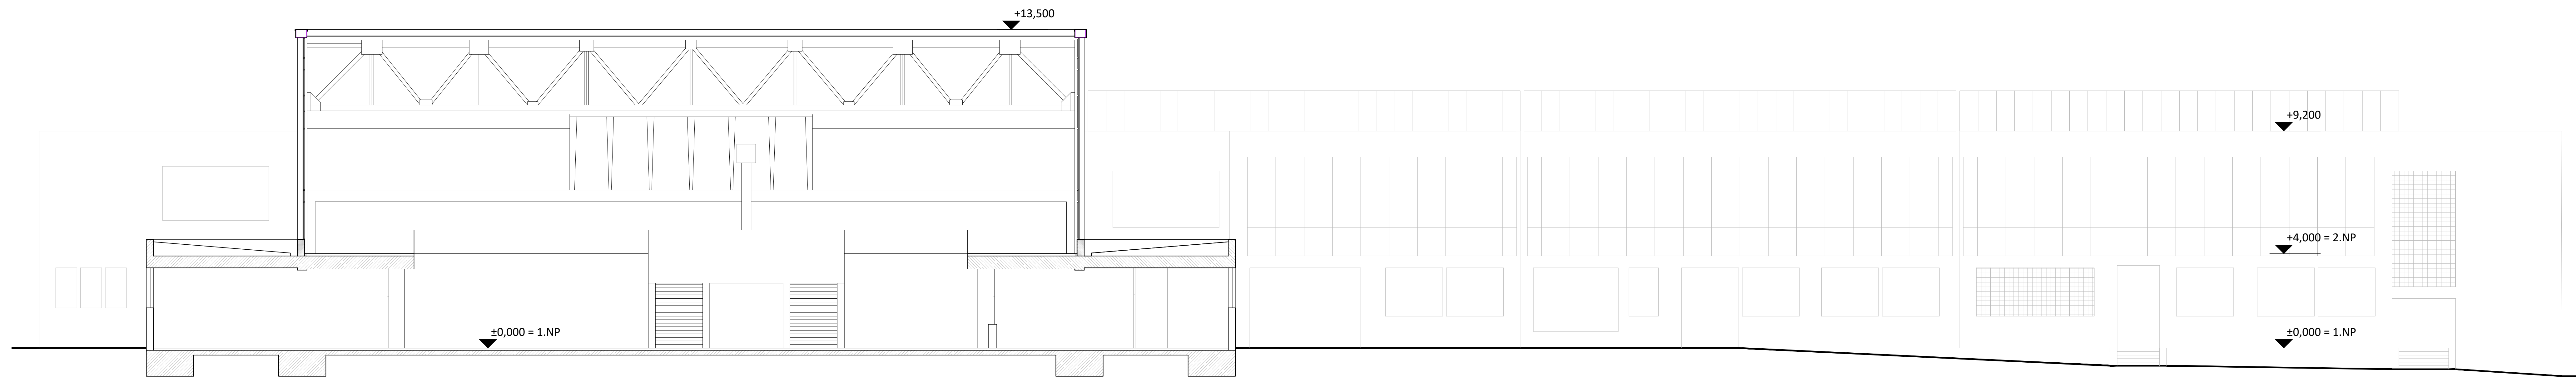

0 3 6 9 12 15m

OSTRAVA - NÁDRAŽÍ VÍTKOVICE - NOVÝ STAV