


MODERNIZACE TRATI HRADEC KRÁLOVÉ - PARDUBICE - CHRUDIM, 3. STAVBA, ZDVOUKOLEJNĚNÍ PARDUBICE-ROSICE NAD LABEM - STĚBLOVÁ

PODÉLNÝ ŘEZ A-A' 1:50

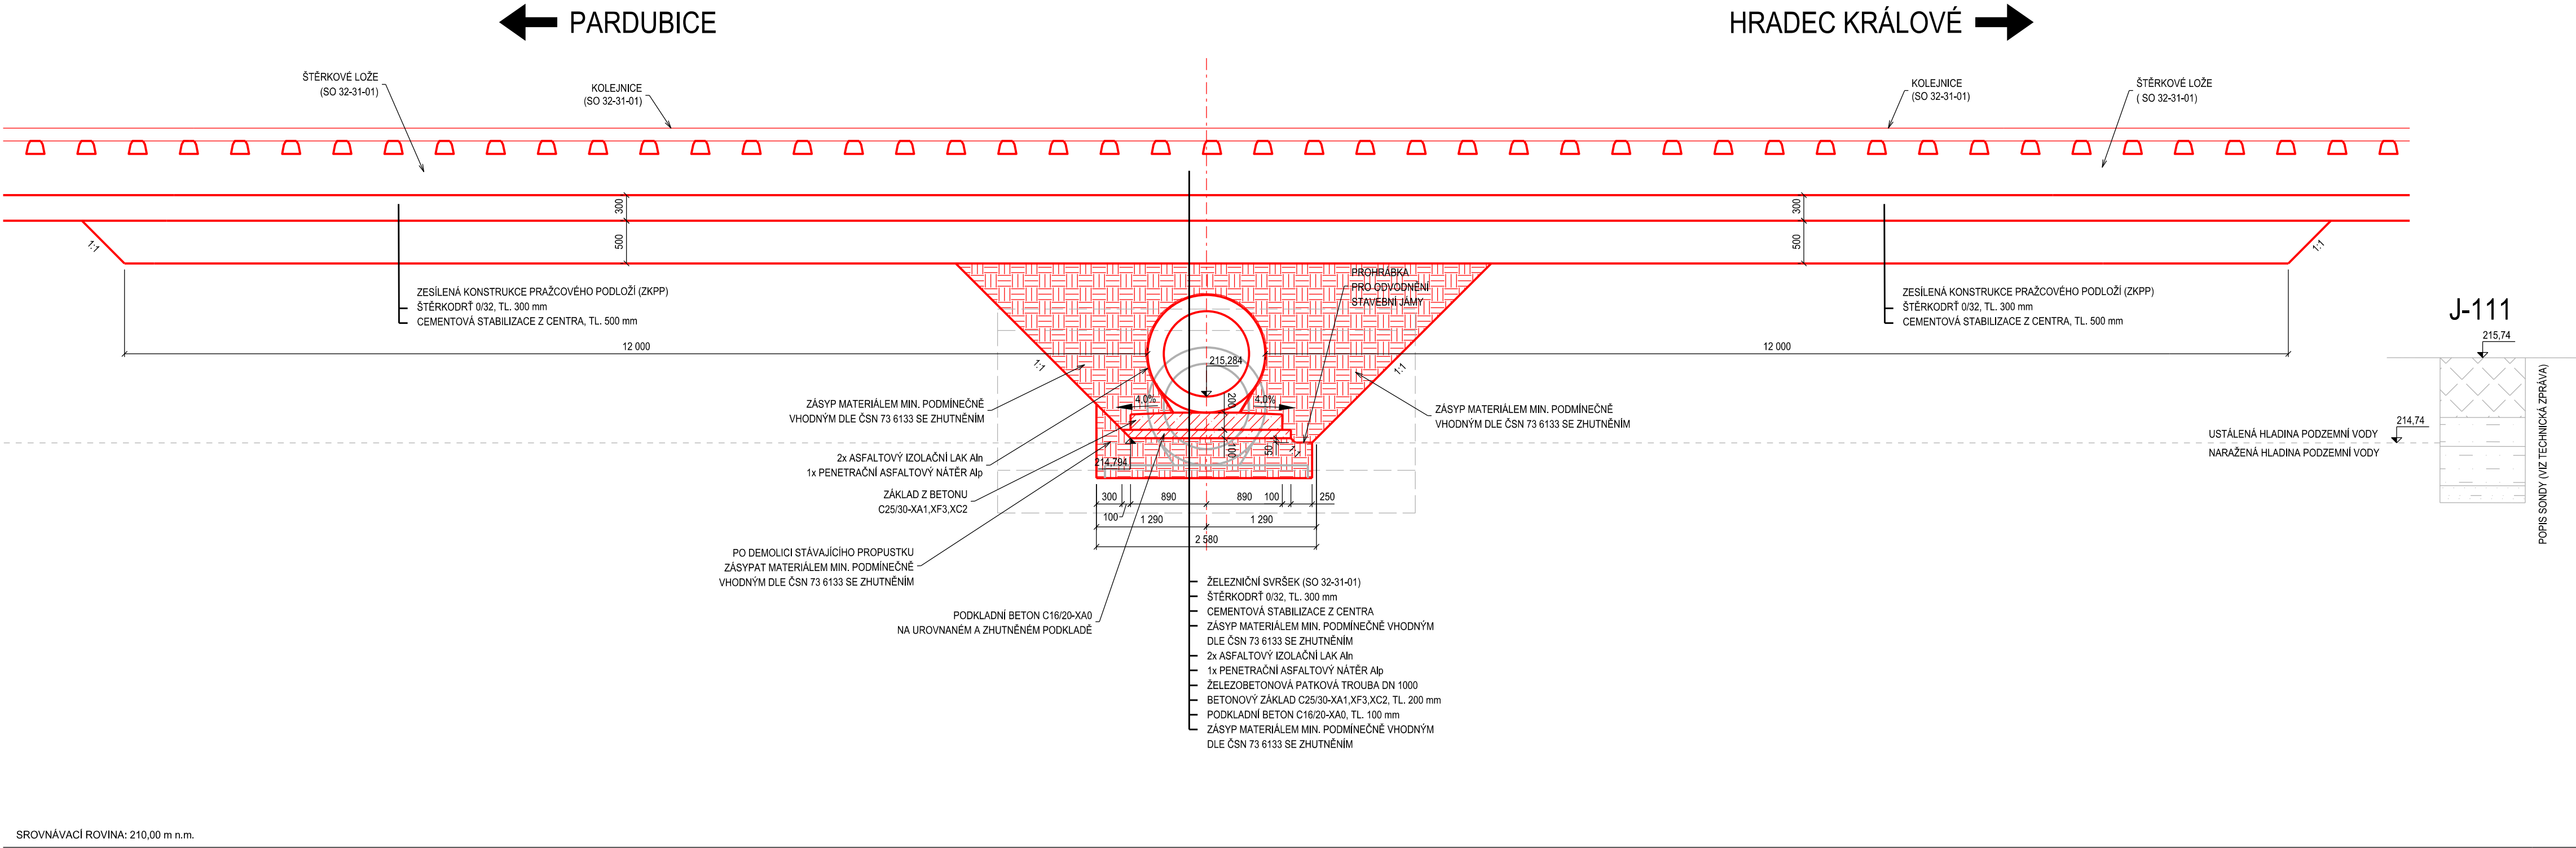

SO 32-34-21

ČÁST D.2.1.4.2.2

PO PŘIPOMÍNKÁCH 05/2020

VÝŠKOVÝ SYSTÉM Bpv		
Číslo změny:	Obsah změny:	Datum změny:
01	-	-
02	-	-
03	-	-

Objednatel:	SPRÁVA ŽELEZNIC	
	Správa železnic, státní organizace Dlážděná 1003/7, 110 00 Praha 1	
	Stavební správa východ Nerudova 1, 772 58 Olomouc	

Zhotovitel: Účastníci Společnosti "SP+SEU_Pardubice - Stěblová_DSP"	
	

Správce:	SUDOP PRAHA a.s. Olšanská 1a, 130 80 Praha 3 tel.: +420 267 094 111 e-mail: praha@sudop.cz	Vedoucí týmu:	Asistent vedoucího týmu:
		ING. PAVEL KUBÁT	ING. MONIKA POSPÍCHALOVÁ
			Specialista profese: ING. JIŘÍ JIRÁSKO

Středisko: PROJEKTOVÉ STŘEDISKO PLZEŇ			
Vedoucí střediska:	Odpovědný projektant SO, IO, PS:	Vypracoval:	Kontroloval:
ING. OTA HELLER	MIROSLAV FUNDA	ING. LUKÁŠ SZABÓ MIROSLAV FUNDA	ING. ADÉLA BARTOŠOVÁ

Název akce: MODERNIZACE TRATI HRADEC KRÁLOVÉ - PARDUBICE - CHRUDIM, 3. STAVBA, ZDVOUKOLEJNĚNÍ PARDUBICE-ROSICE NAD LABEM - STĚBLOVÁ	Číslo smlouvy:	
	19-041.250	
Část: SO 32-34-21 PARDUBICE-ROSICE NAD LABEM - STĚBLOVÁ, ŽELEZNIČNÍ PROPUSTEK EV. KM 4,578 PŘES VODOTEČ	Projektový stupeň:	
	DSP + PDPS	
Název přílohy:	Datum:	
	06/2020	
PODÉLNÝ ŘEZ A-A'	Číslo části:	
	D.2.1.4.2.2	
	Měřítko:	Počet formátů:
	1:50	4x A4
	Číslo přílohy:	
	2.4.2	

DOKUMENT LZE UŽÍVAT POUZE VE SMYSLU PŘÍSLUŠNÉ SMLOUVY O DÍLO. ŽÁDNÁ JEHO ČÁST NEMŮŽE BYT DLE ZÁKONA Č.121/2000 SB. KOPÍROVÁNA NEBO JINÝM ZPŮSOBEM ROZŠÍŘOVÁNA BEZ SOUHLASU SUDOP PRAHA a.s.