


MODERNIZACE TRATI HRADEC KRÁLOVÉ - PARDUBICE - CHRUDIM, 3. STAVBA, ZDVOUKOLEJNĚNÍ PARDUBICE-ROSICE NAD LABEM - STĚBLOVÁ
PŘÍČNÝ ŘEZ B-B´ 1:50

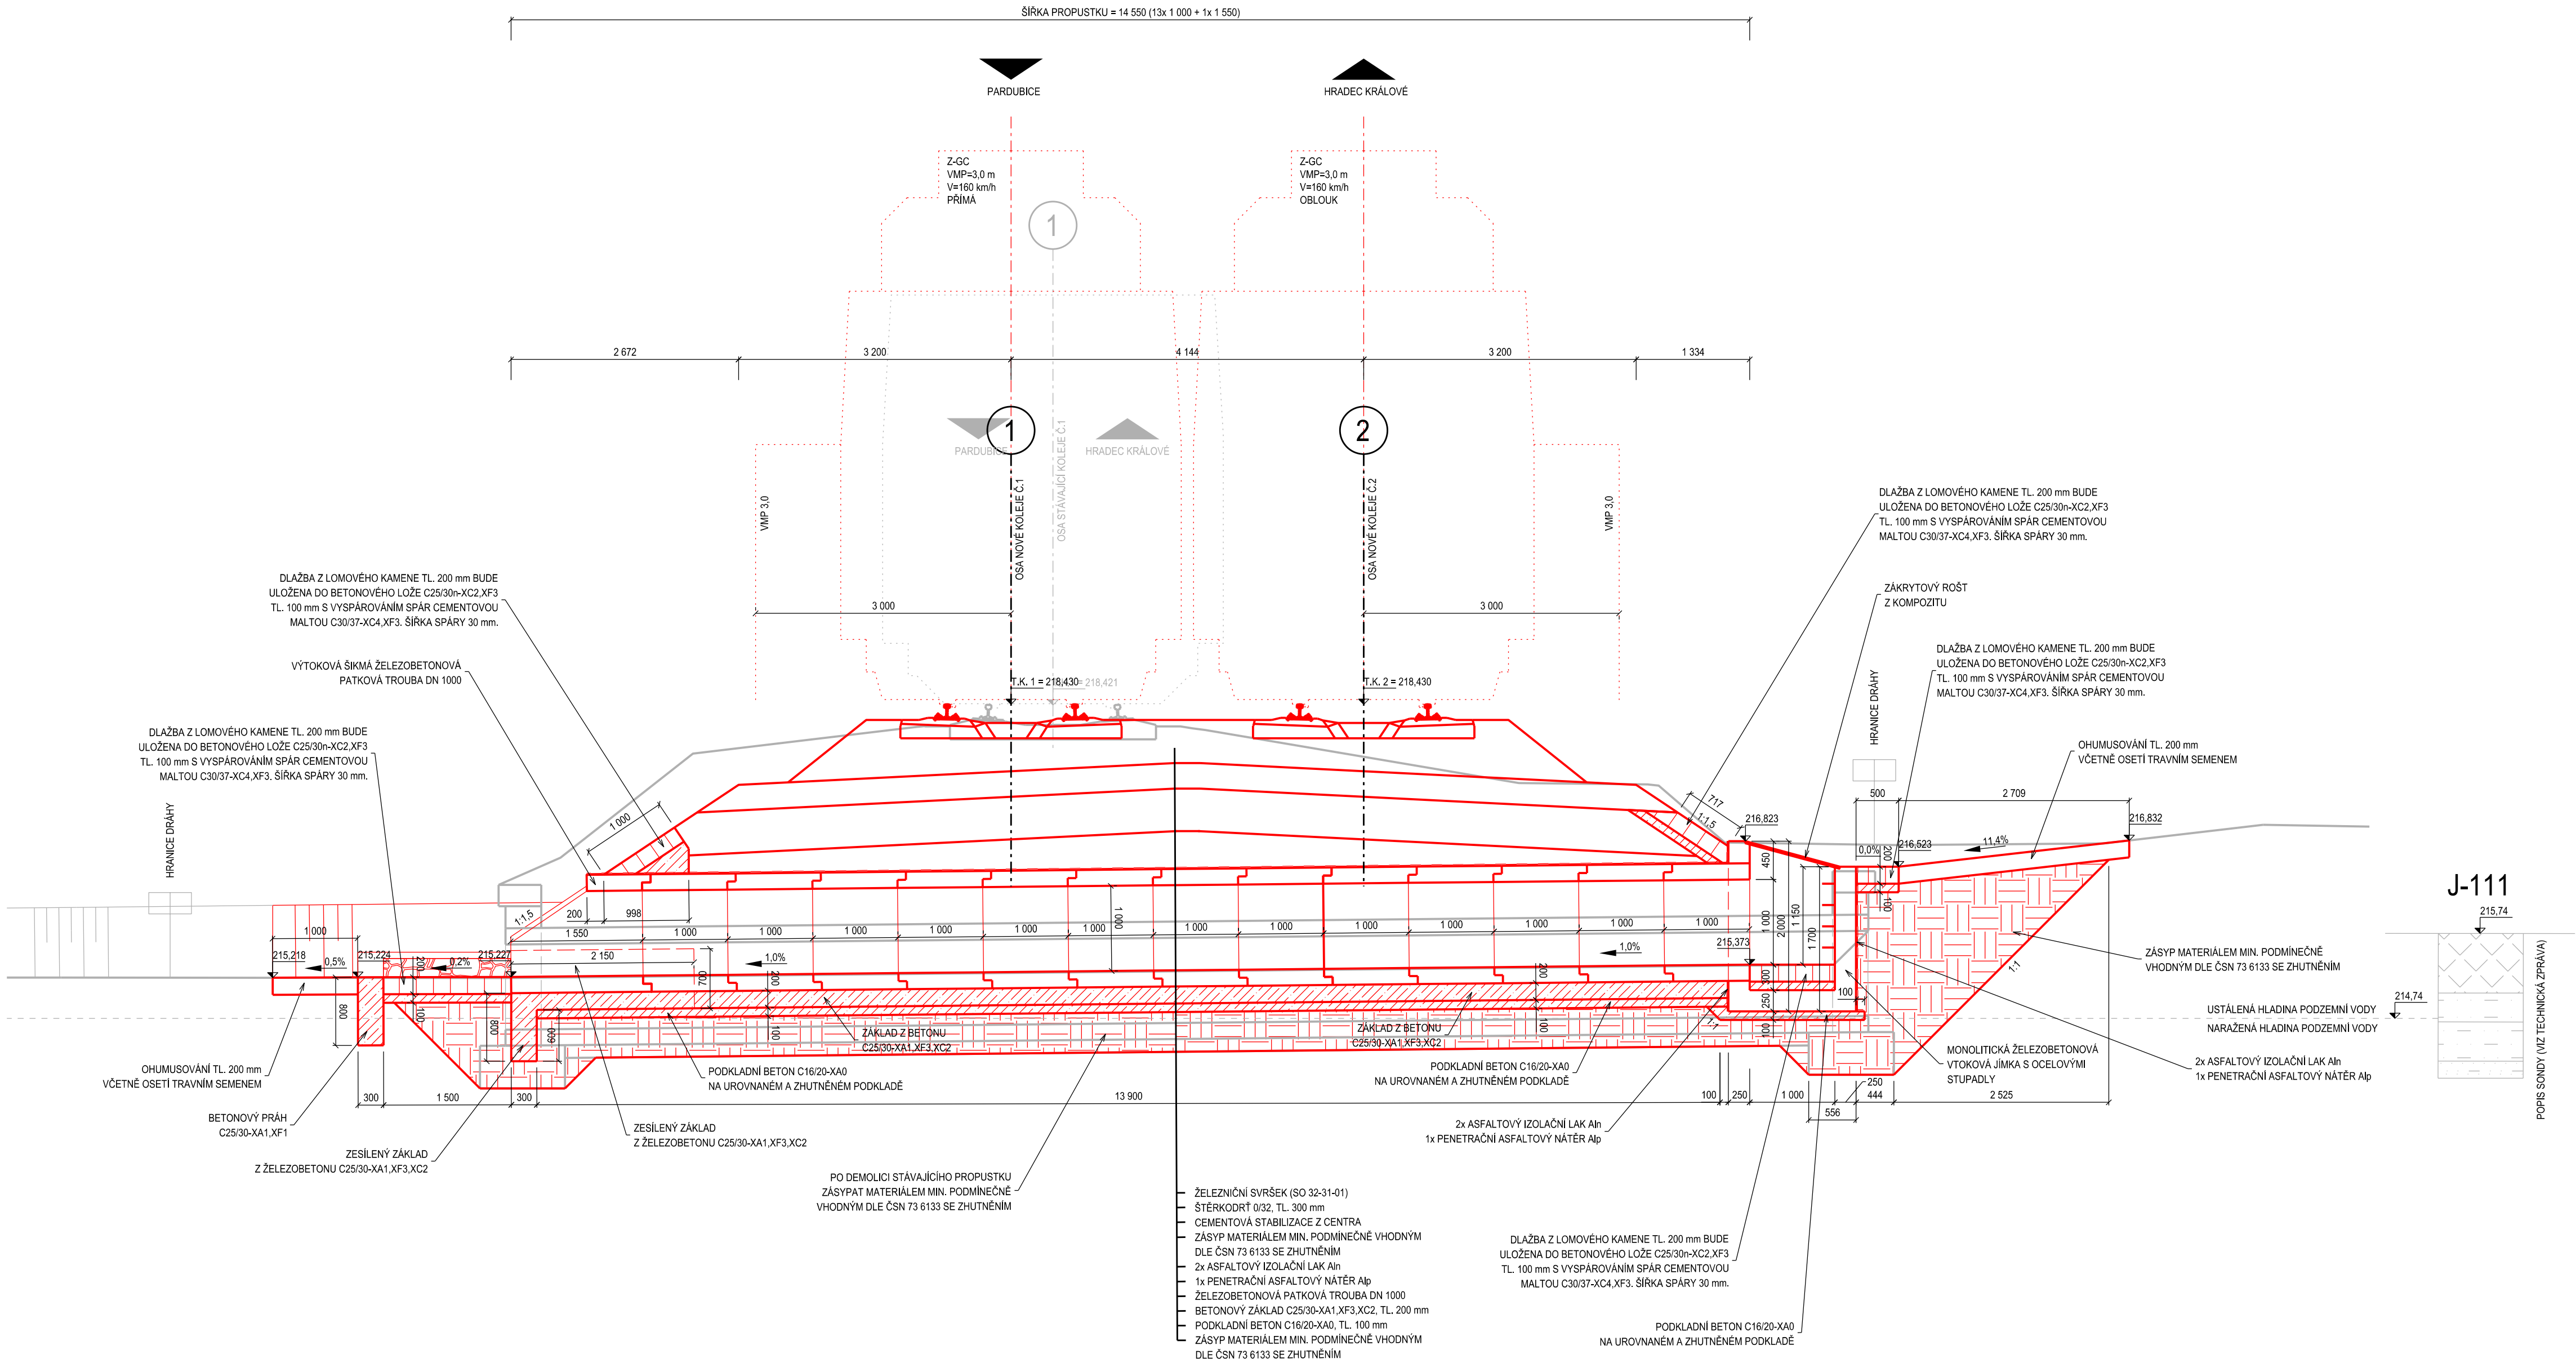

SO 32-34-21
ČÁST D.2.1.4.2.2

PO PŘIPOMÍNKÁCH 05/2020

Číslo změny:	Obsah změny:	Datum změny:
01	-	-
02	-	-
03	-	-

Objednatel:	SPRÁVA ŽELEZNIC	Správa železnic, státní organizace Dlážděná 1003/7, 110 00 Praha 1
		Stavební správa východ Nerudova 1, 772 58 Olomouc

Zhotovitel: Účastníci Společnosti "SP+SEU_Pardubice - Stěblová_DSP"	
 SUDOP PRAHA	 SUDOP EU

Správce:	SUDOP PRAHA a.s. Olšanská 1a, 130 80 Praha 3 tel.: +420 267 094 111 e-mail: praha@sudop.cz	Vedoucí týmu:	ING. PAVEL KUBÁT	Asistent vedoucího týmu:	ING. MONIKA POSPÍCHALOVÁ Specialista profese: ING. JIŘÍ JIRÁSKO
----------	---	---------------	------------------	--------------------------	---

Středisko: PROJEKTOVÉ STŘEDISKO PLZEŇ					
Vedoucí střediska:	Odpovědný projektant SO, IO, PS:	Vypracoval:	Kontroloval:		
ING. OTA HELLER	MIROSLAV FUNDA	ING. LUKÁŠ SZABÓ MIROSLAV FUNDA	ING. ADÉLA BARTOŠOVÁ		

Název akce:	Číslo smlouvy:
MODERNIZACE TRATI HRADEC KRÁLOVÉ - PARDUBICE - CHRUDIM, 3. STAVBA, ZDVOUKOLEJNĚNÍ PARDUBICE-ROSICE NAD LABEM - STĚBLOVÁ	19-041.250
Část:	Projektový stupeň:
SO 32-34-21 PARDUBICE-ROSICE NAD LABEM - STĚBLOVÁ, ŽELEZNIČNÍ PROPUSTEK EV. KM 4,578 PŘES VODOTEČ	DSP + PDPS
Název přílohy:	Datum:
	06/2020
	Číslo části:
	D.2.1.4.2.2
	Měřítko:
	1:50
	Počet formátů:
	8x A4
	Číslo přílohy:
	2.4.3