


MODERNIZACE TRATI HRADEC KRÁLOVÉ - PARDUBICE - CHRUDIM, 3. STAVBA, ZDVOUKOLEJNĚNÍ PARDUBICE-ROSICE NAD LABEM - STĚBLOVÁ  
PŘÍČNÝ ŘEZ B-B' 1:50

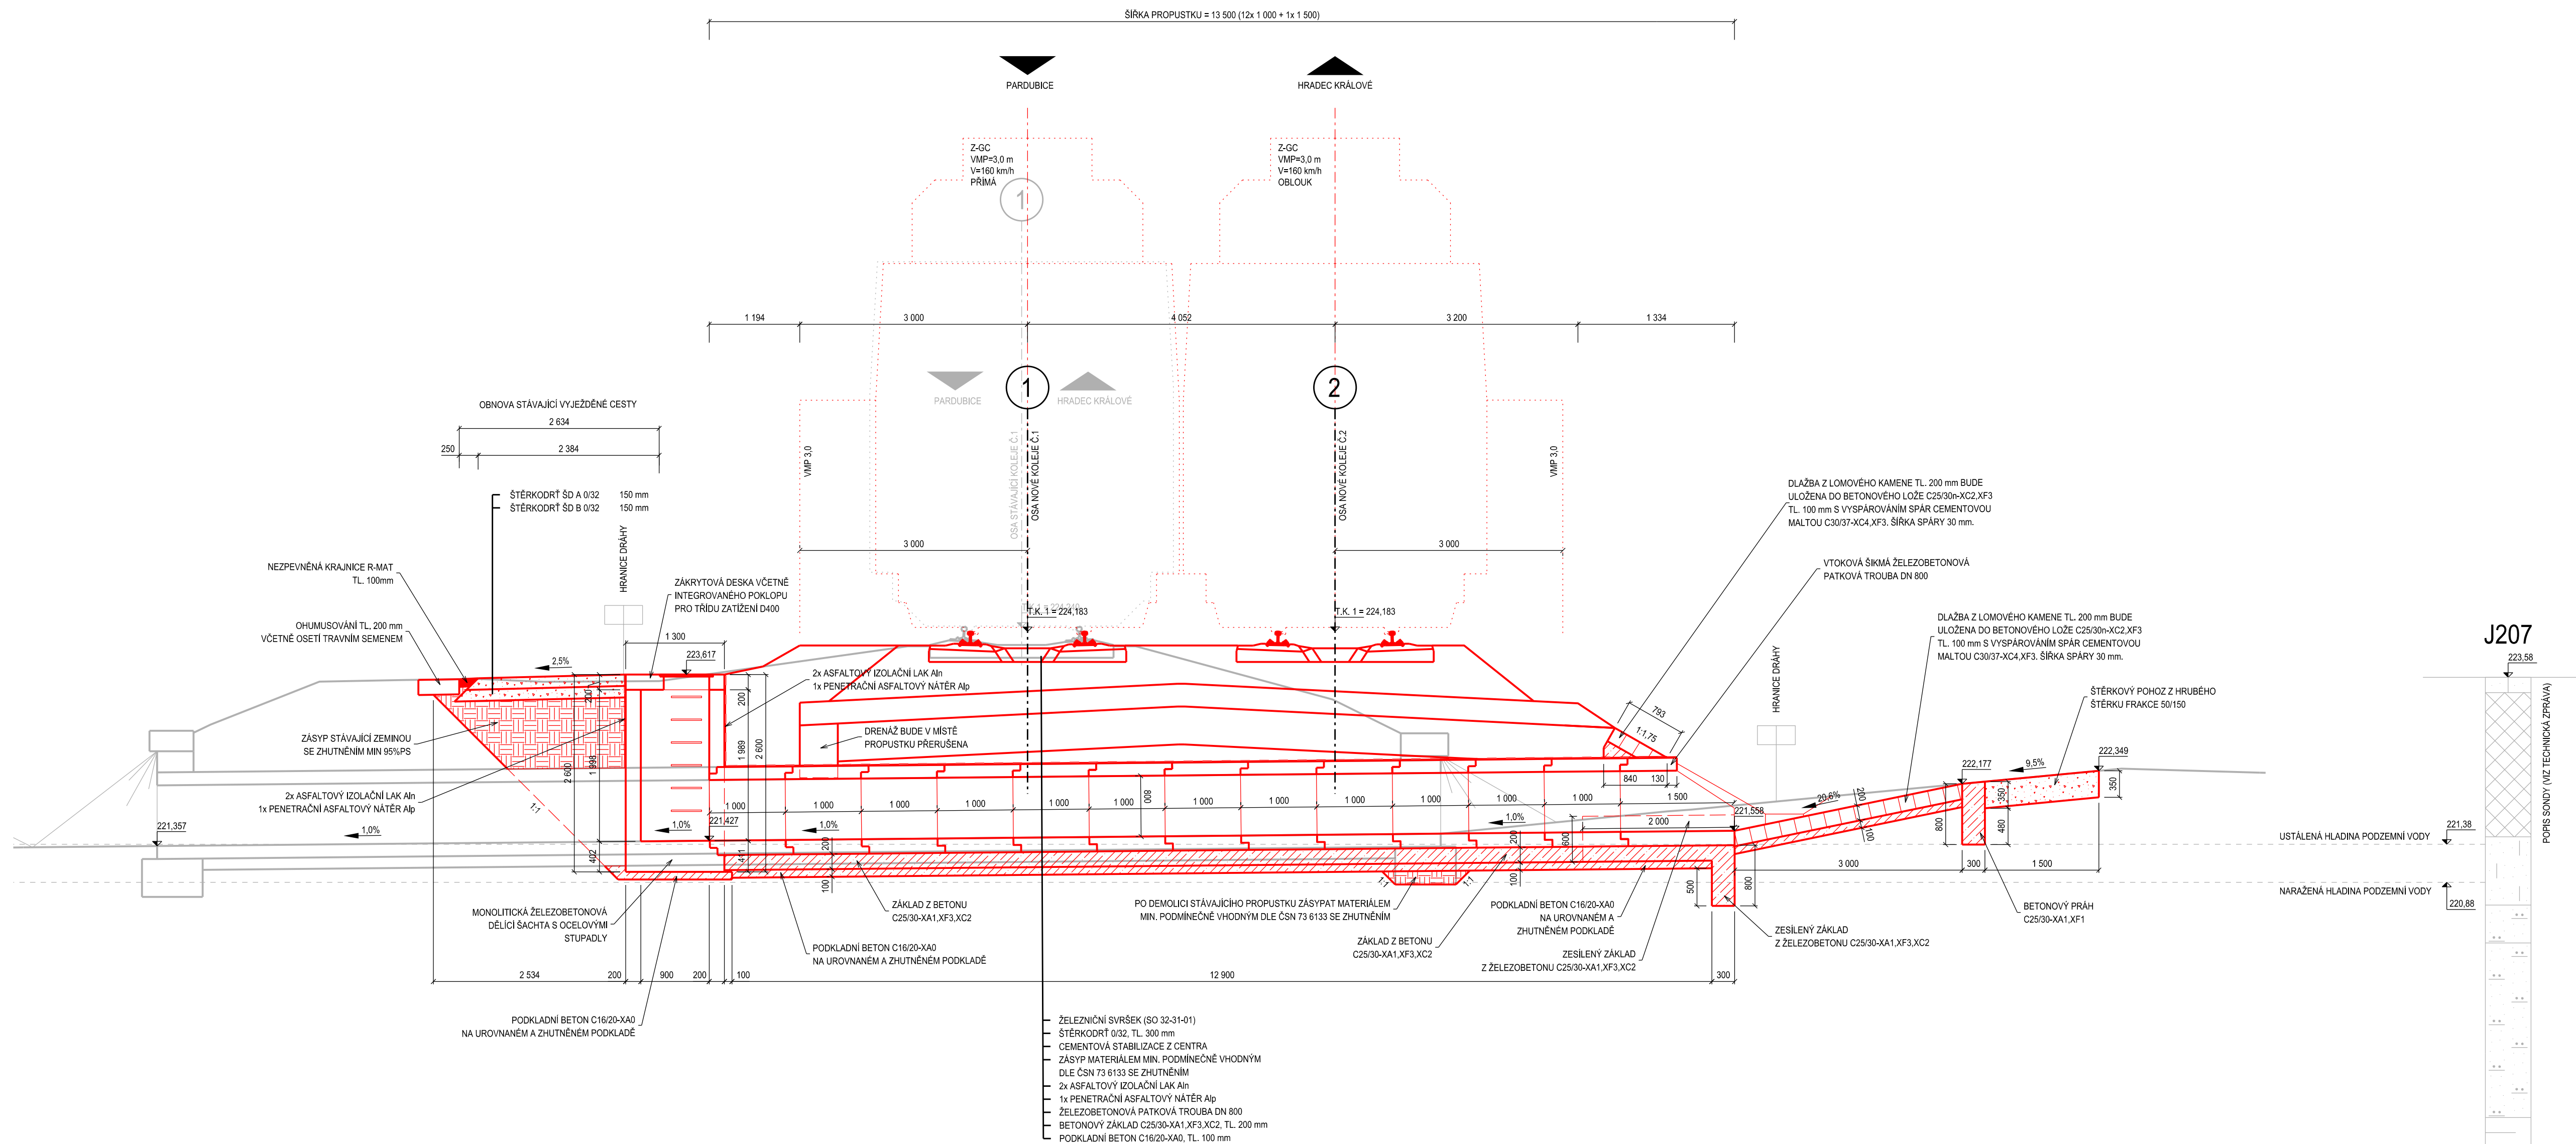

SROVNÁVACÍ ROVINA: 217.00 m n.m.



SO 32-34-25  
ČÁST D.2.1.4.2.6

PO PŘIPOMÍNKÁCH 05/2020

## VÝŠKOVÝ SYSTÉM Bpv

Číslo změny:	Obsah změny:	Datum změny:
01	-	-
02	-	-
03	-	-


Objednatel: **SPRÁVA  
ŽELEZNIC**





Stavební správa východ  
Nerudova 1, 722 58 Olomouc

Správa železnic, státní organizace  
Dlážděná 1003/7, 110 00 Praha 1

Zhotovitel: Účastníci Společnosti "SP+SEU\_Pardubice - Stéblová\_DSP"



<p><b>Správce:</b></p>  <p>SUDOP PRAHA a.s.          Olšanská 1a, 130 80 Praha 3          tel.: +420 267 094 111          e-mail: praha@sudop.cz</p>	<p><b>Vedoucí týmu:</b></p> <p>ING. PAVEL KUBÁT</p>	<p><b>Asistent vedoucího týmu:</b></p> <p>ING. MONIKA POSPÍCHALOVÁ</p> <p><b>Specialista profese:</b></p> <p>ING. JIŘÍ JIRÁSKO</p>
---	---	--

<p><b>Středisko:</b>  <b>PROJEKTOVÉ STŘEDISKO PLZEN</b></p>			
<p><b>Vedoucí střediska:</b></p>  <p>ING. OTA HELLER</p>	<p><b>Opovědný projektant SO, IO, PS:</b></p>  <p>MIROSLAV FUNDA</p>	<p><b>Vypracoval:</b></p>  <p>ING. LUKÁŠ SZABÓ</p>	<p><b>Kontroloval:</b></p>  <p>ING. ADÉLA BARTOŠOVÁ</p>

<b>Název akce:</b> <b>MODERNIZACE TRATI HRADEC KRÁLOVÉ - PARDUBICE - CHRUDIM,</b> <b>3. STAVBA, ZDVOUKOLEJNĚNÍ PARDUBICE-ROSLICE NAD LABEM - STĚBLOVÁ</b>	<b>Číslo smlouvy:</b> 19-041.250
	<b>Projektový stupeň:</b> DSP + PDPS

Část:	Datum:
SO 32-34-25 PARDUBICE-ROSICE NAD LABEM - STĚBLOVÁ, ŽELEzniČNÍ PROPUSTEK EV. KM 8,505 PŘES VODOTEČ	06/2020
	Číslo části:
	D.2.1.4.2.6

Název přílohy:	Měřítka:	Počet formátů:
<b>PŘÍČNÝ ŘEZ B-B'</b>	1:50	10x A4
	Číslo přílohy:	<b>2.4.3</b>

DOKUMENT JE LÍŽVAT POUŽE VE SMYSLU PRÍSLUŠNÉ SMLOUVY O DILO ŽÁDNÁ JEHO ČASŤ NEMÔŽE BYŤ DILO ZÁKONA 121/2000 Sb. KOPIROVÁNA NEBO INÝM ZPŮSOBOM ROZŠÍŘOVÁNA. BEZ SOUHLASU SUDOP PRAHA