



List č. 176B


3A
4778

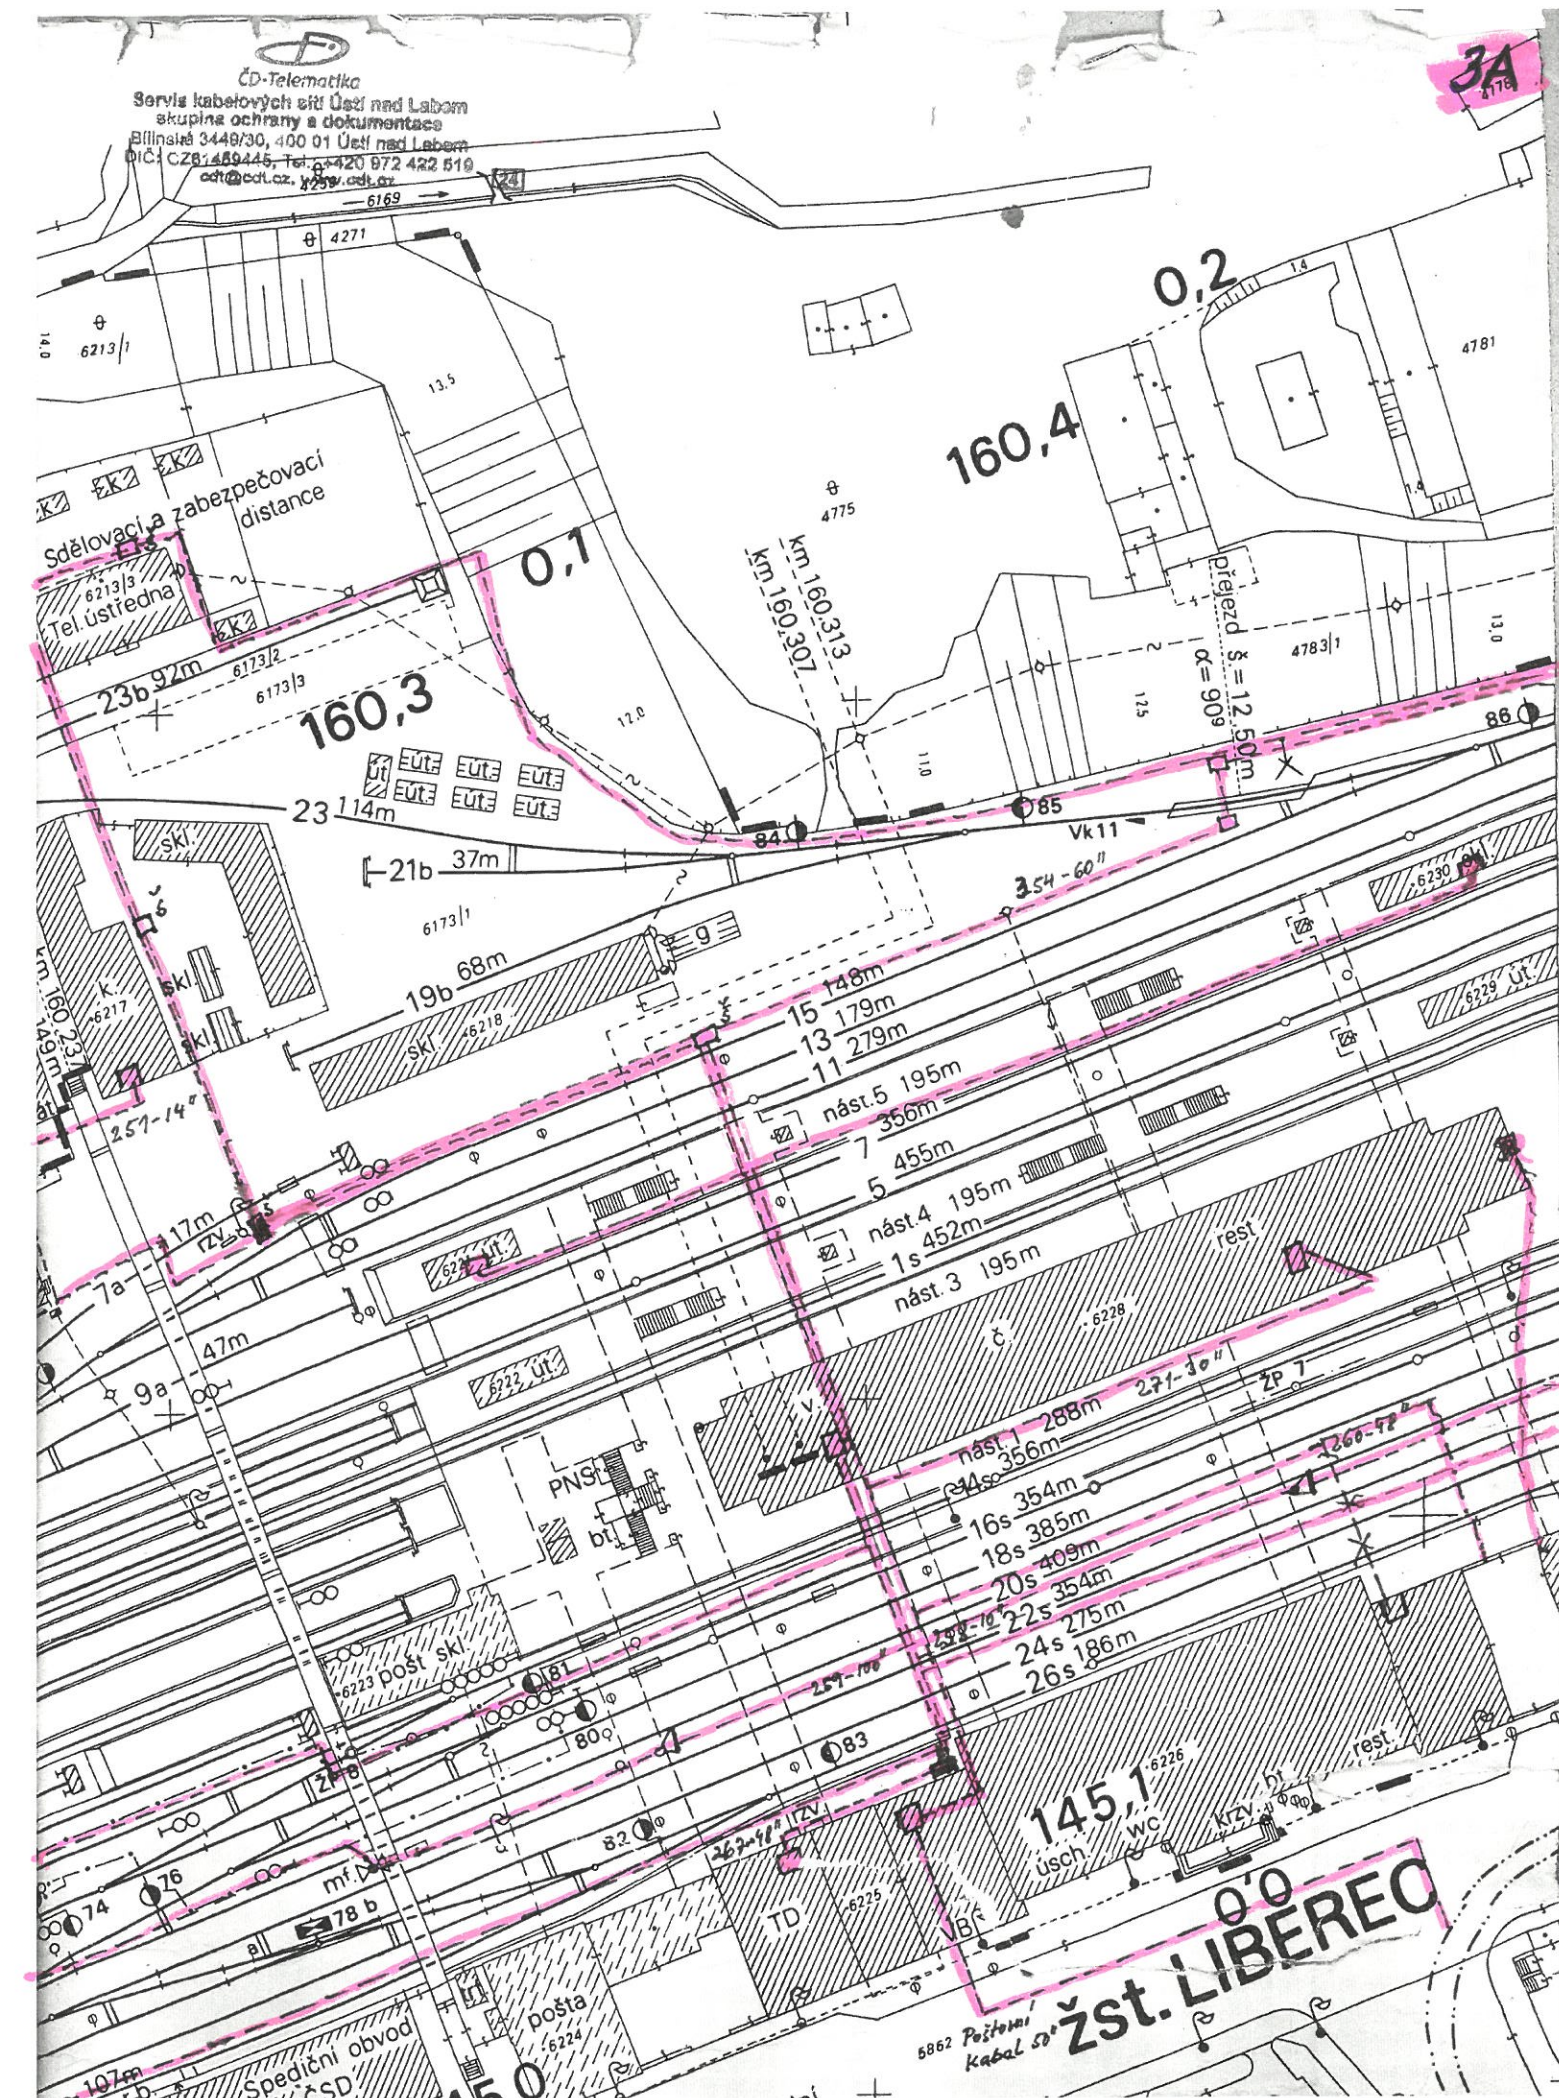


3B

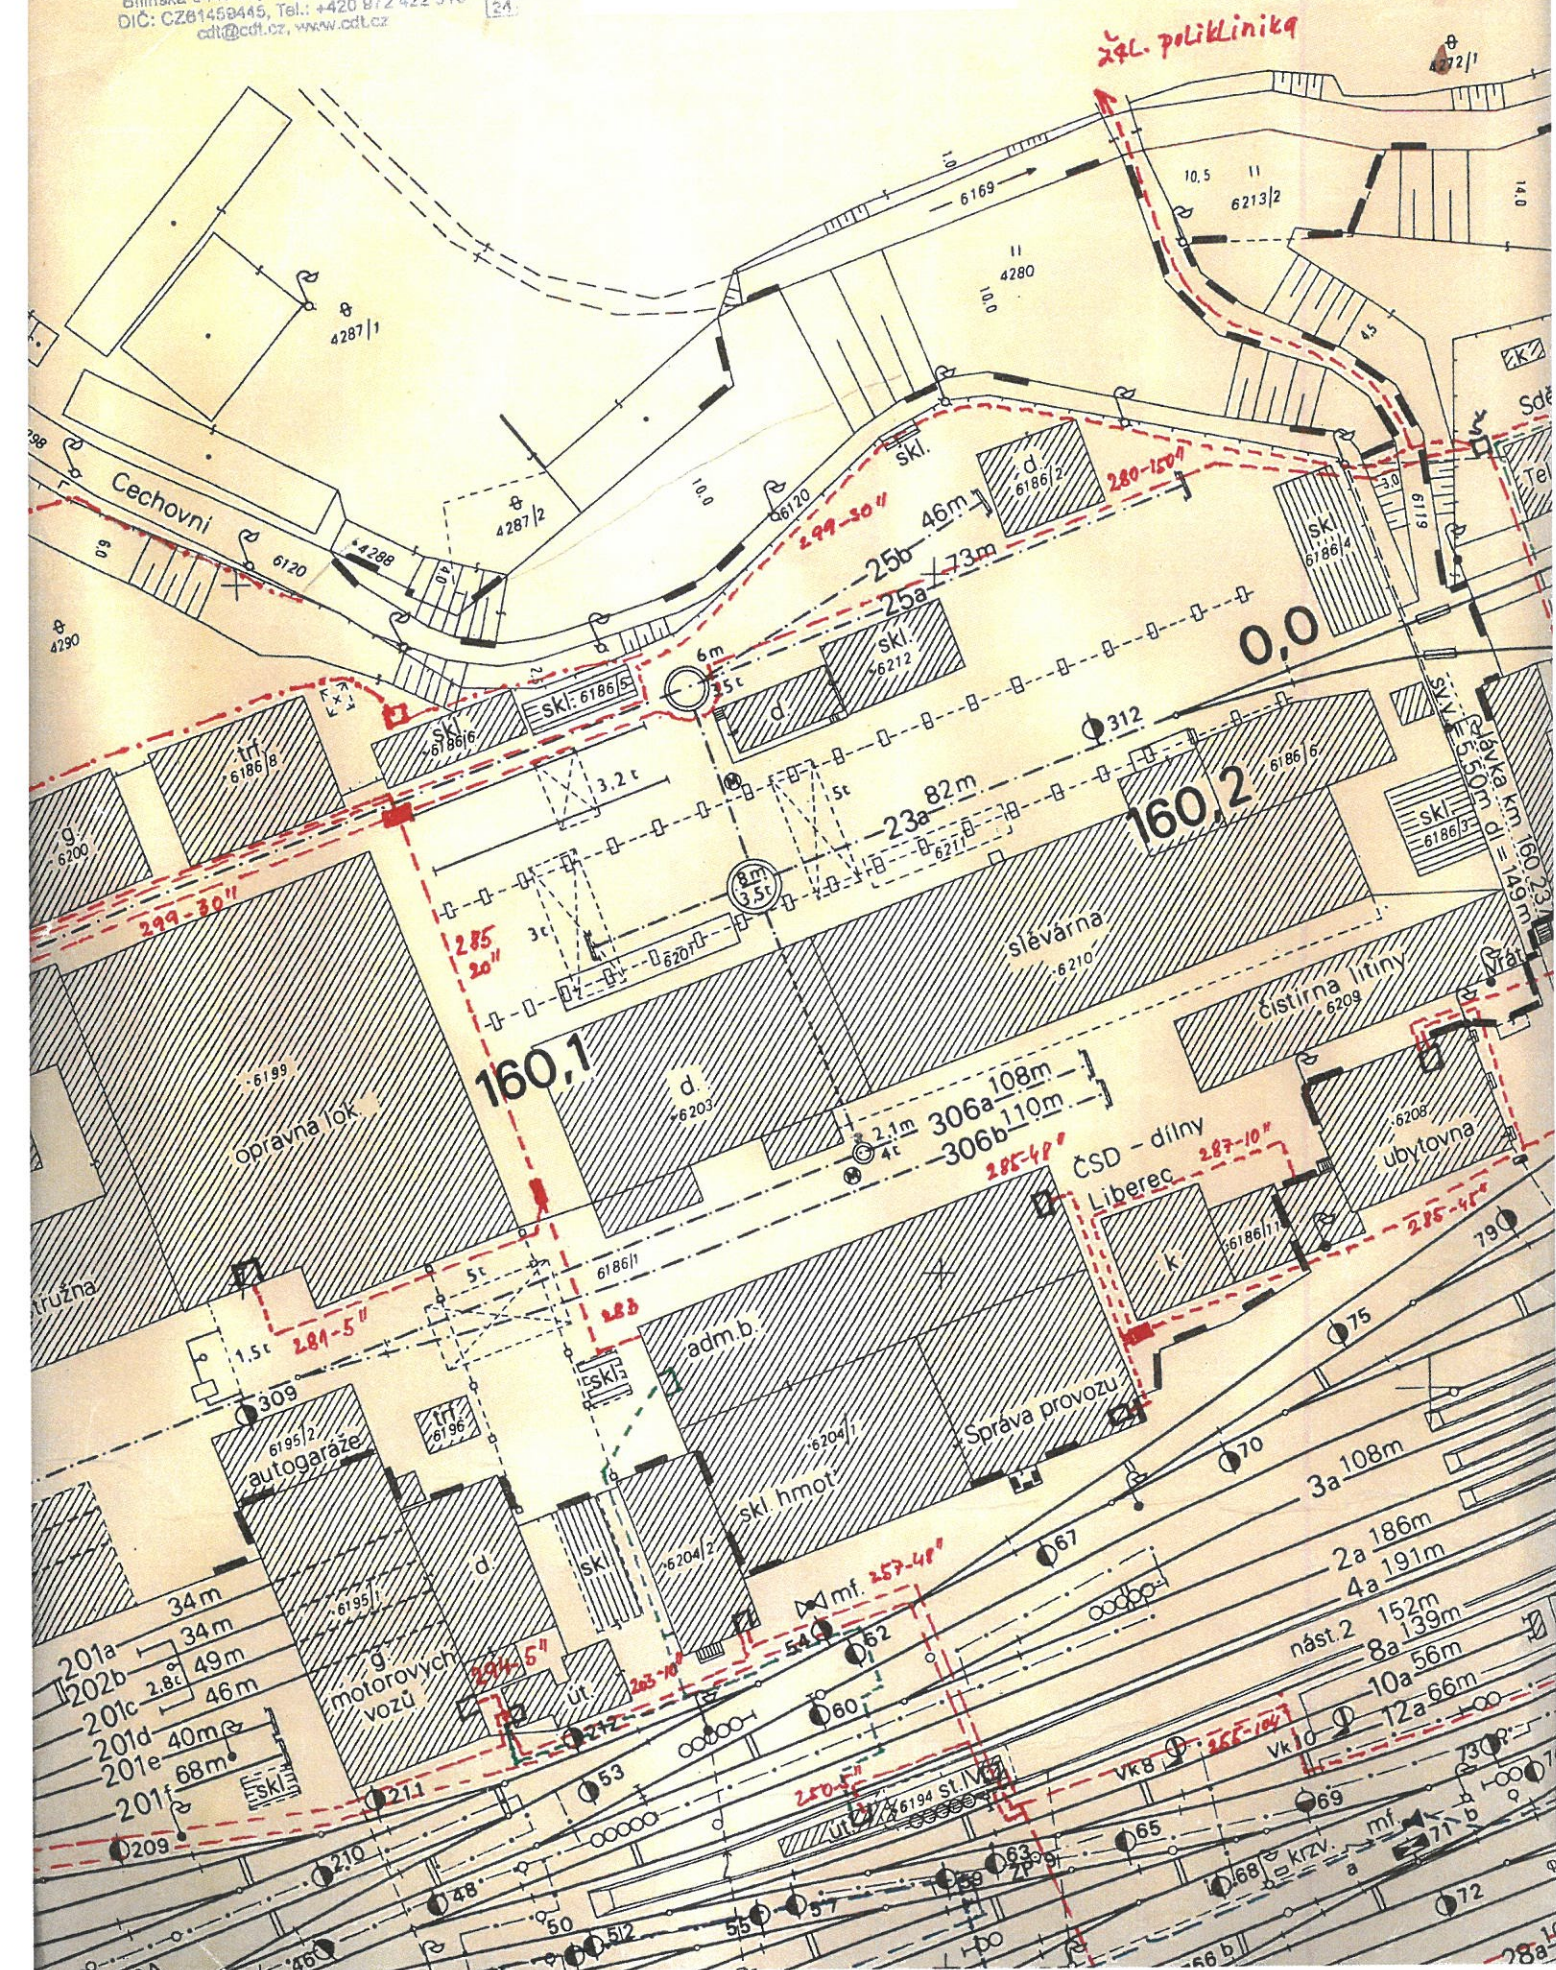


[illegible]

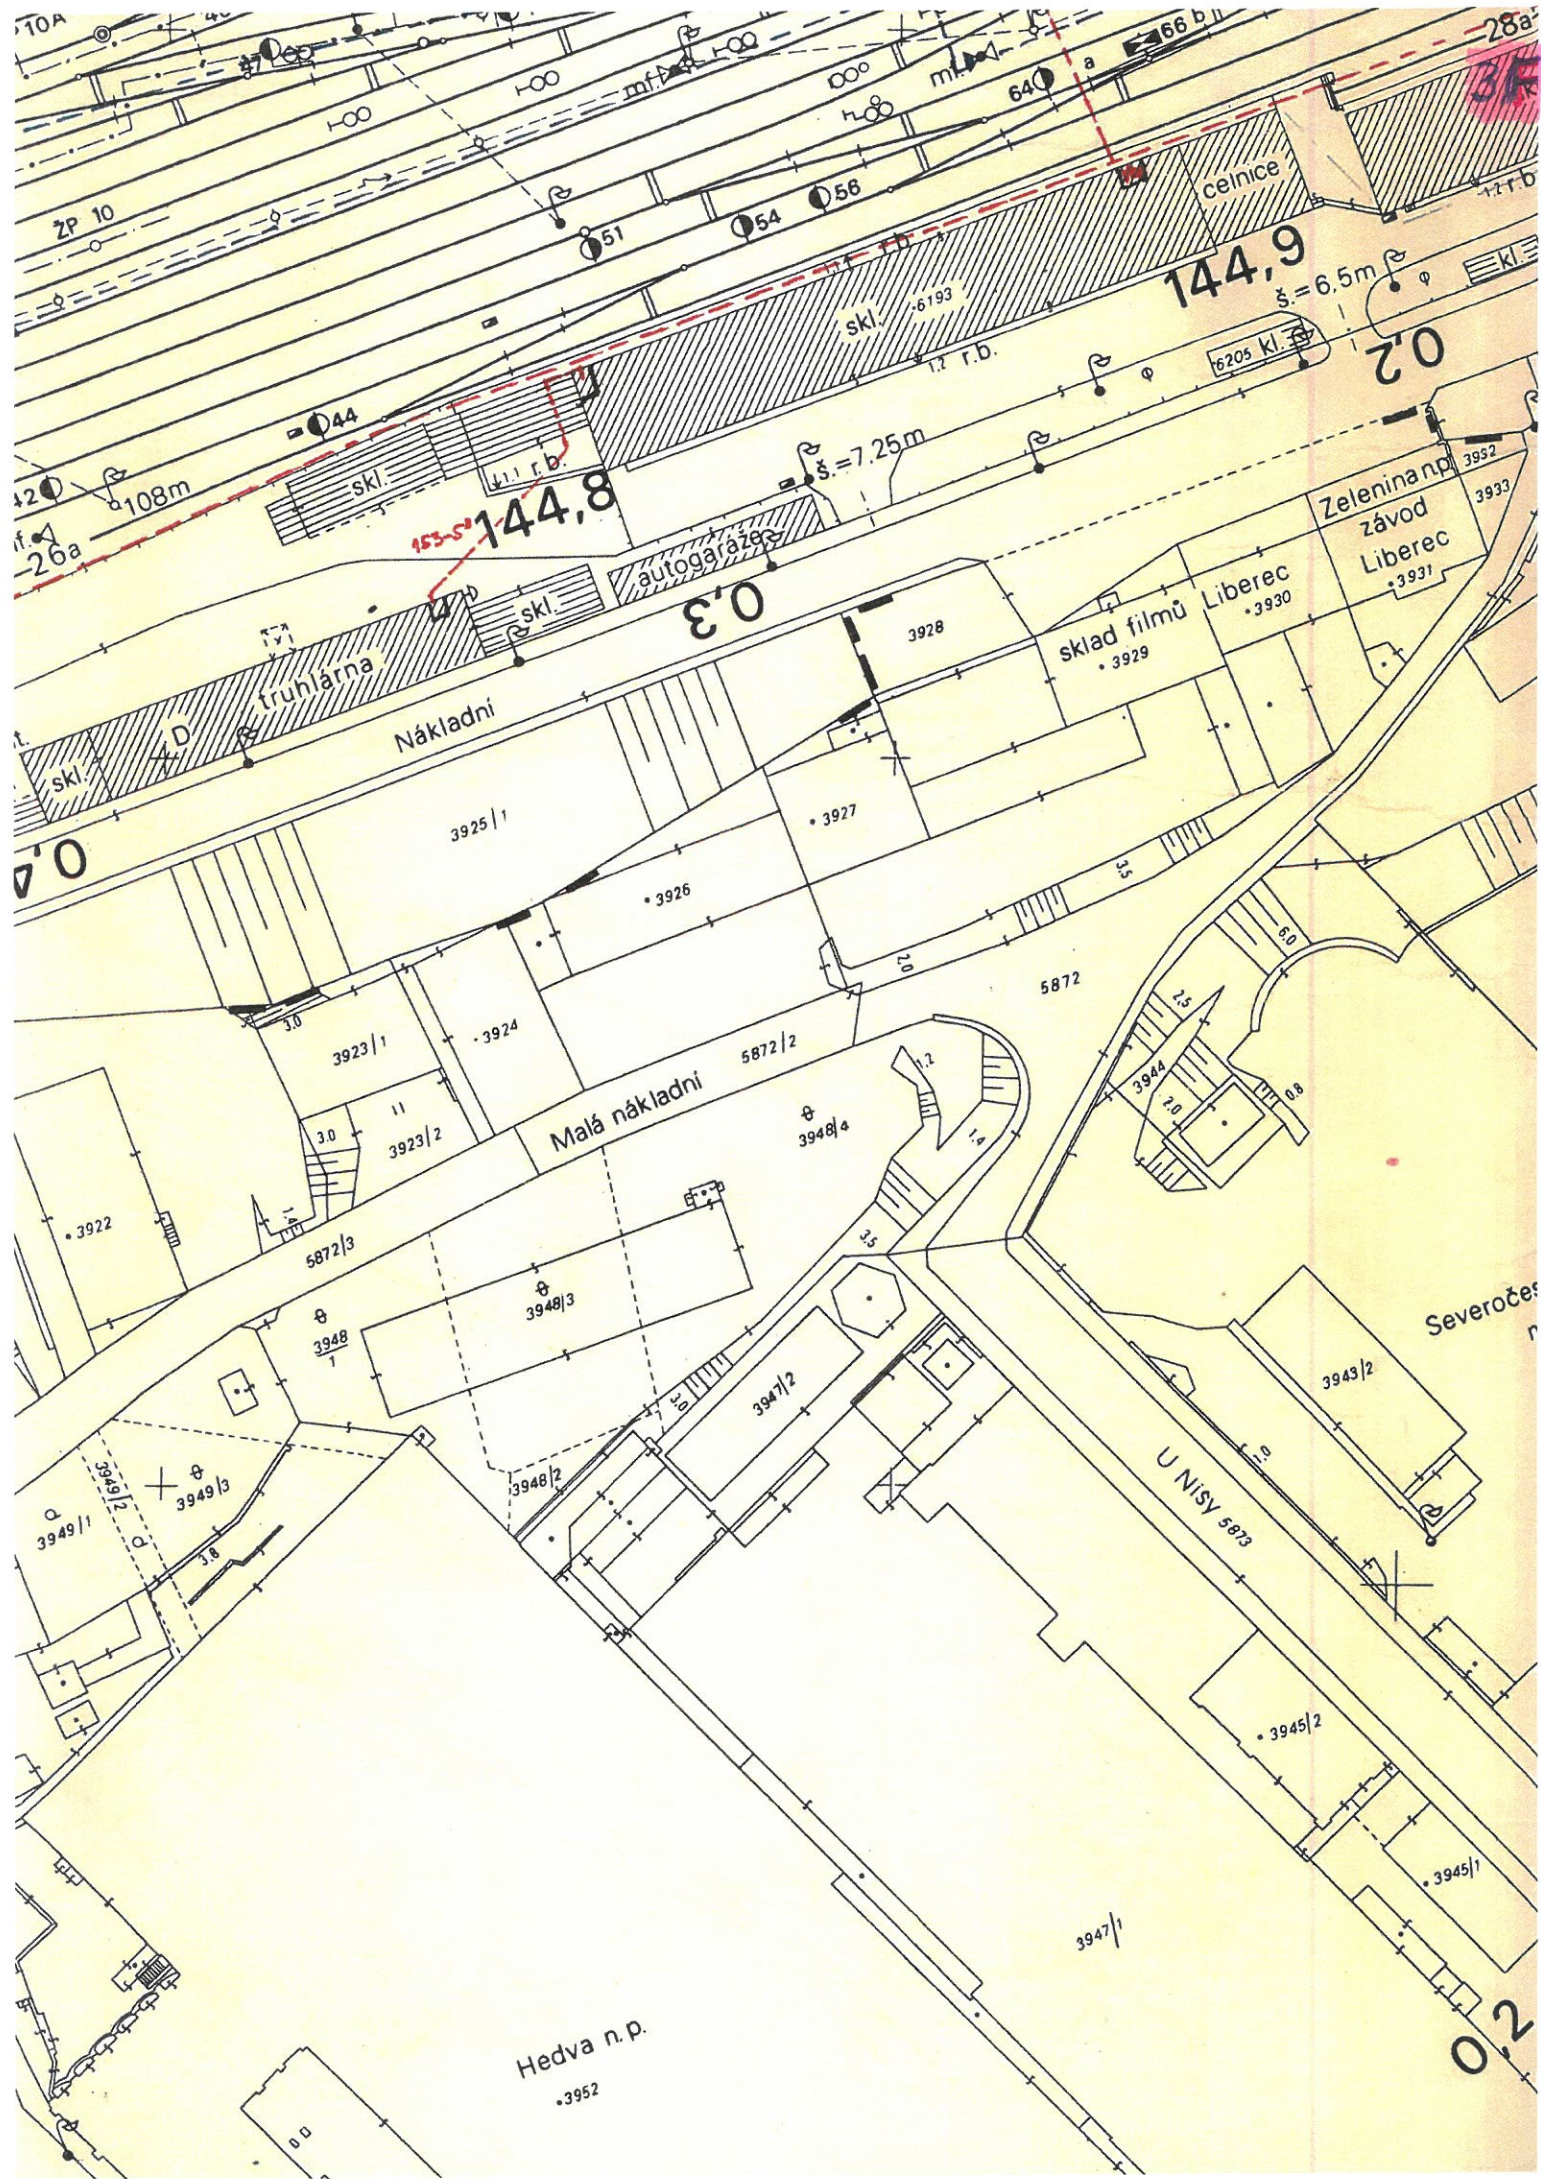



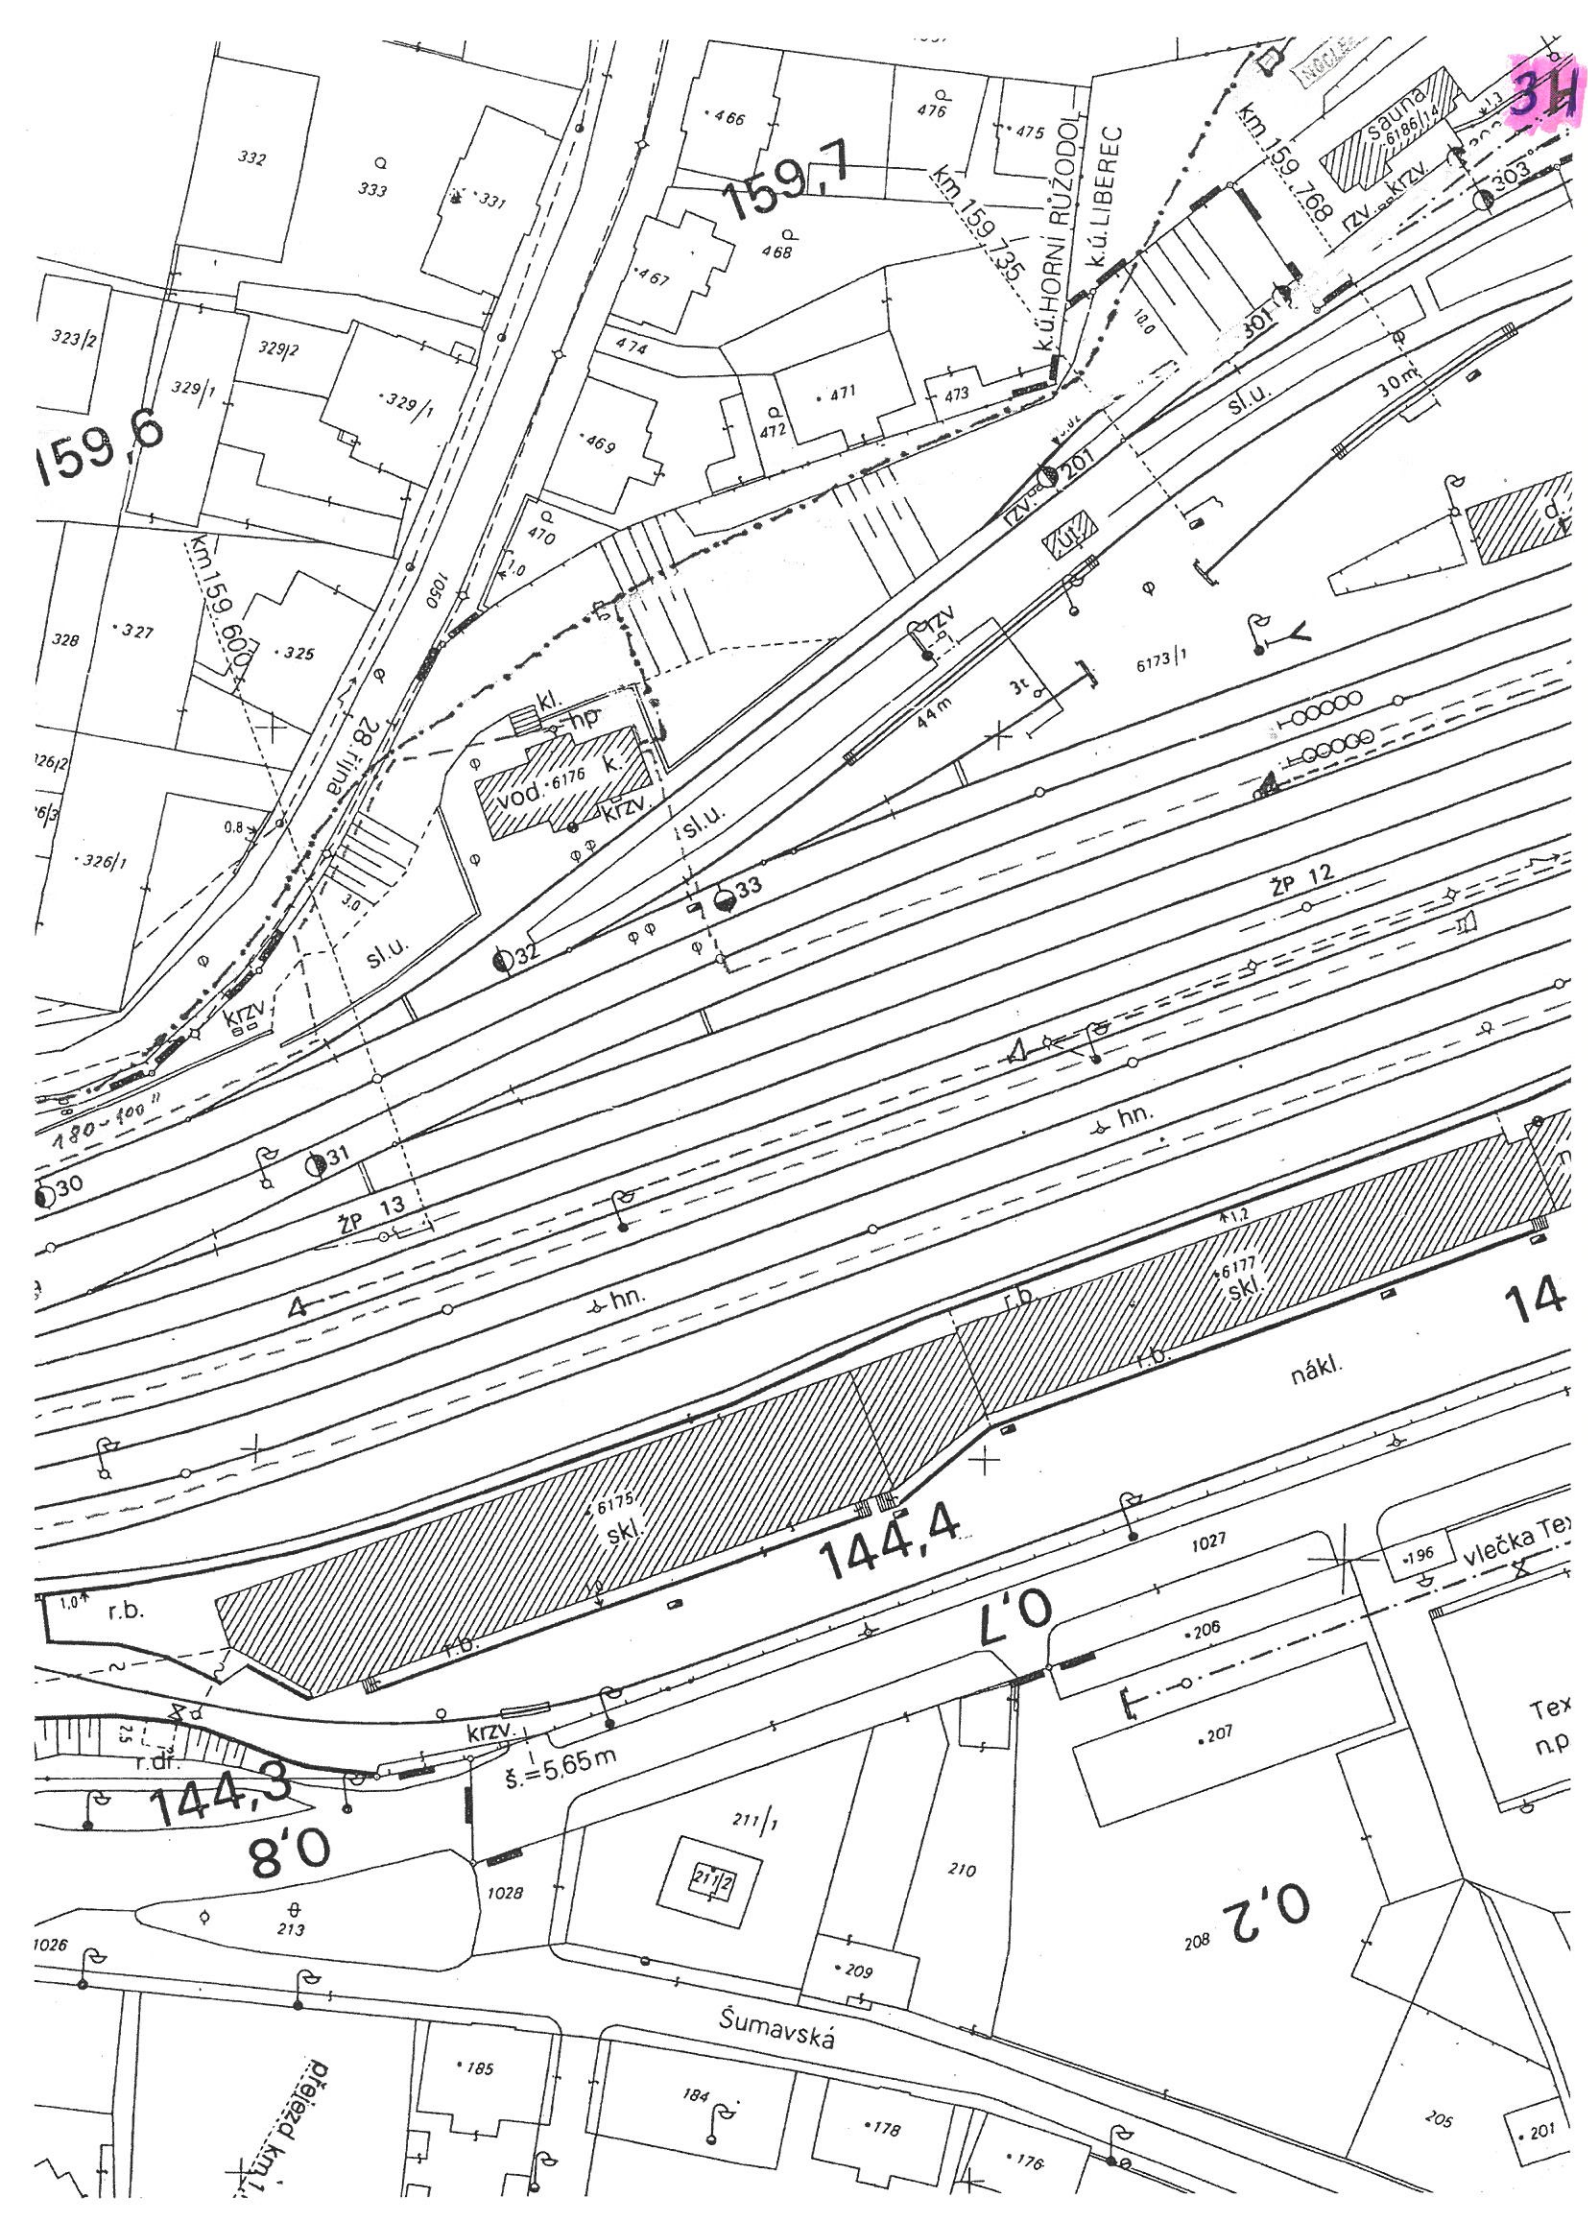

SITUACE - PODKOPY - 1. část

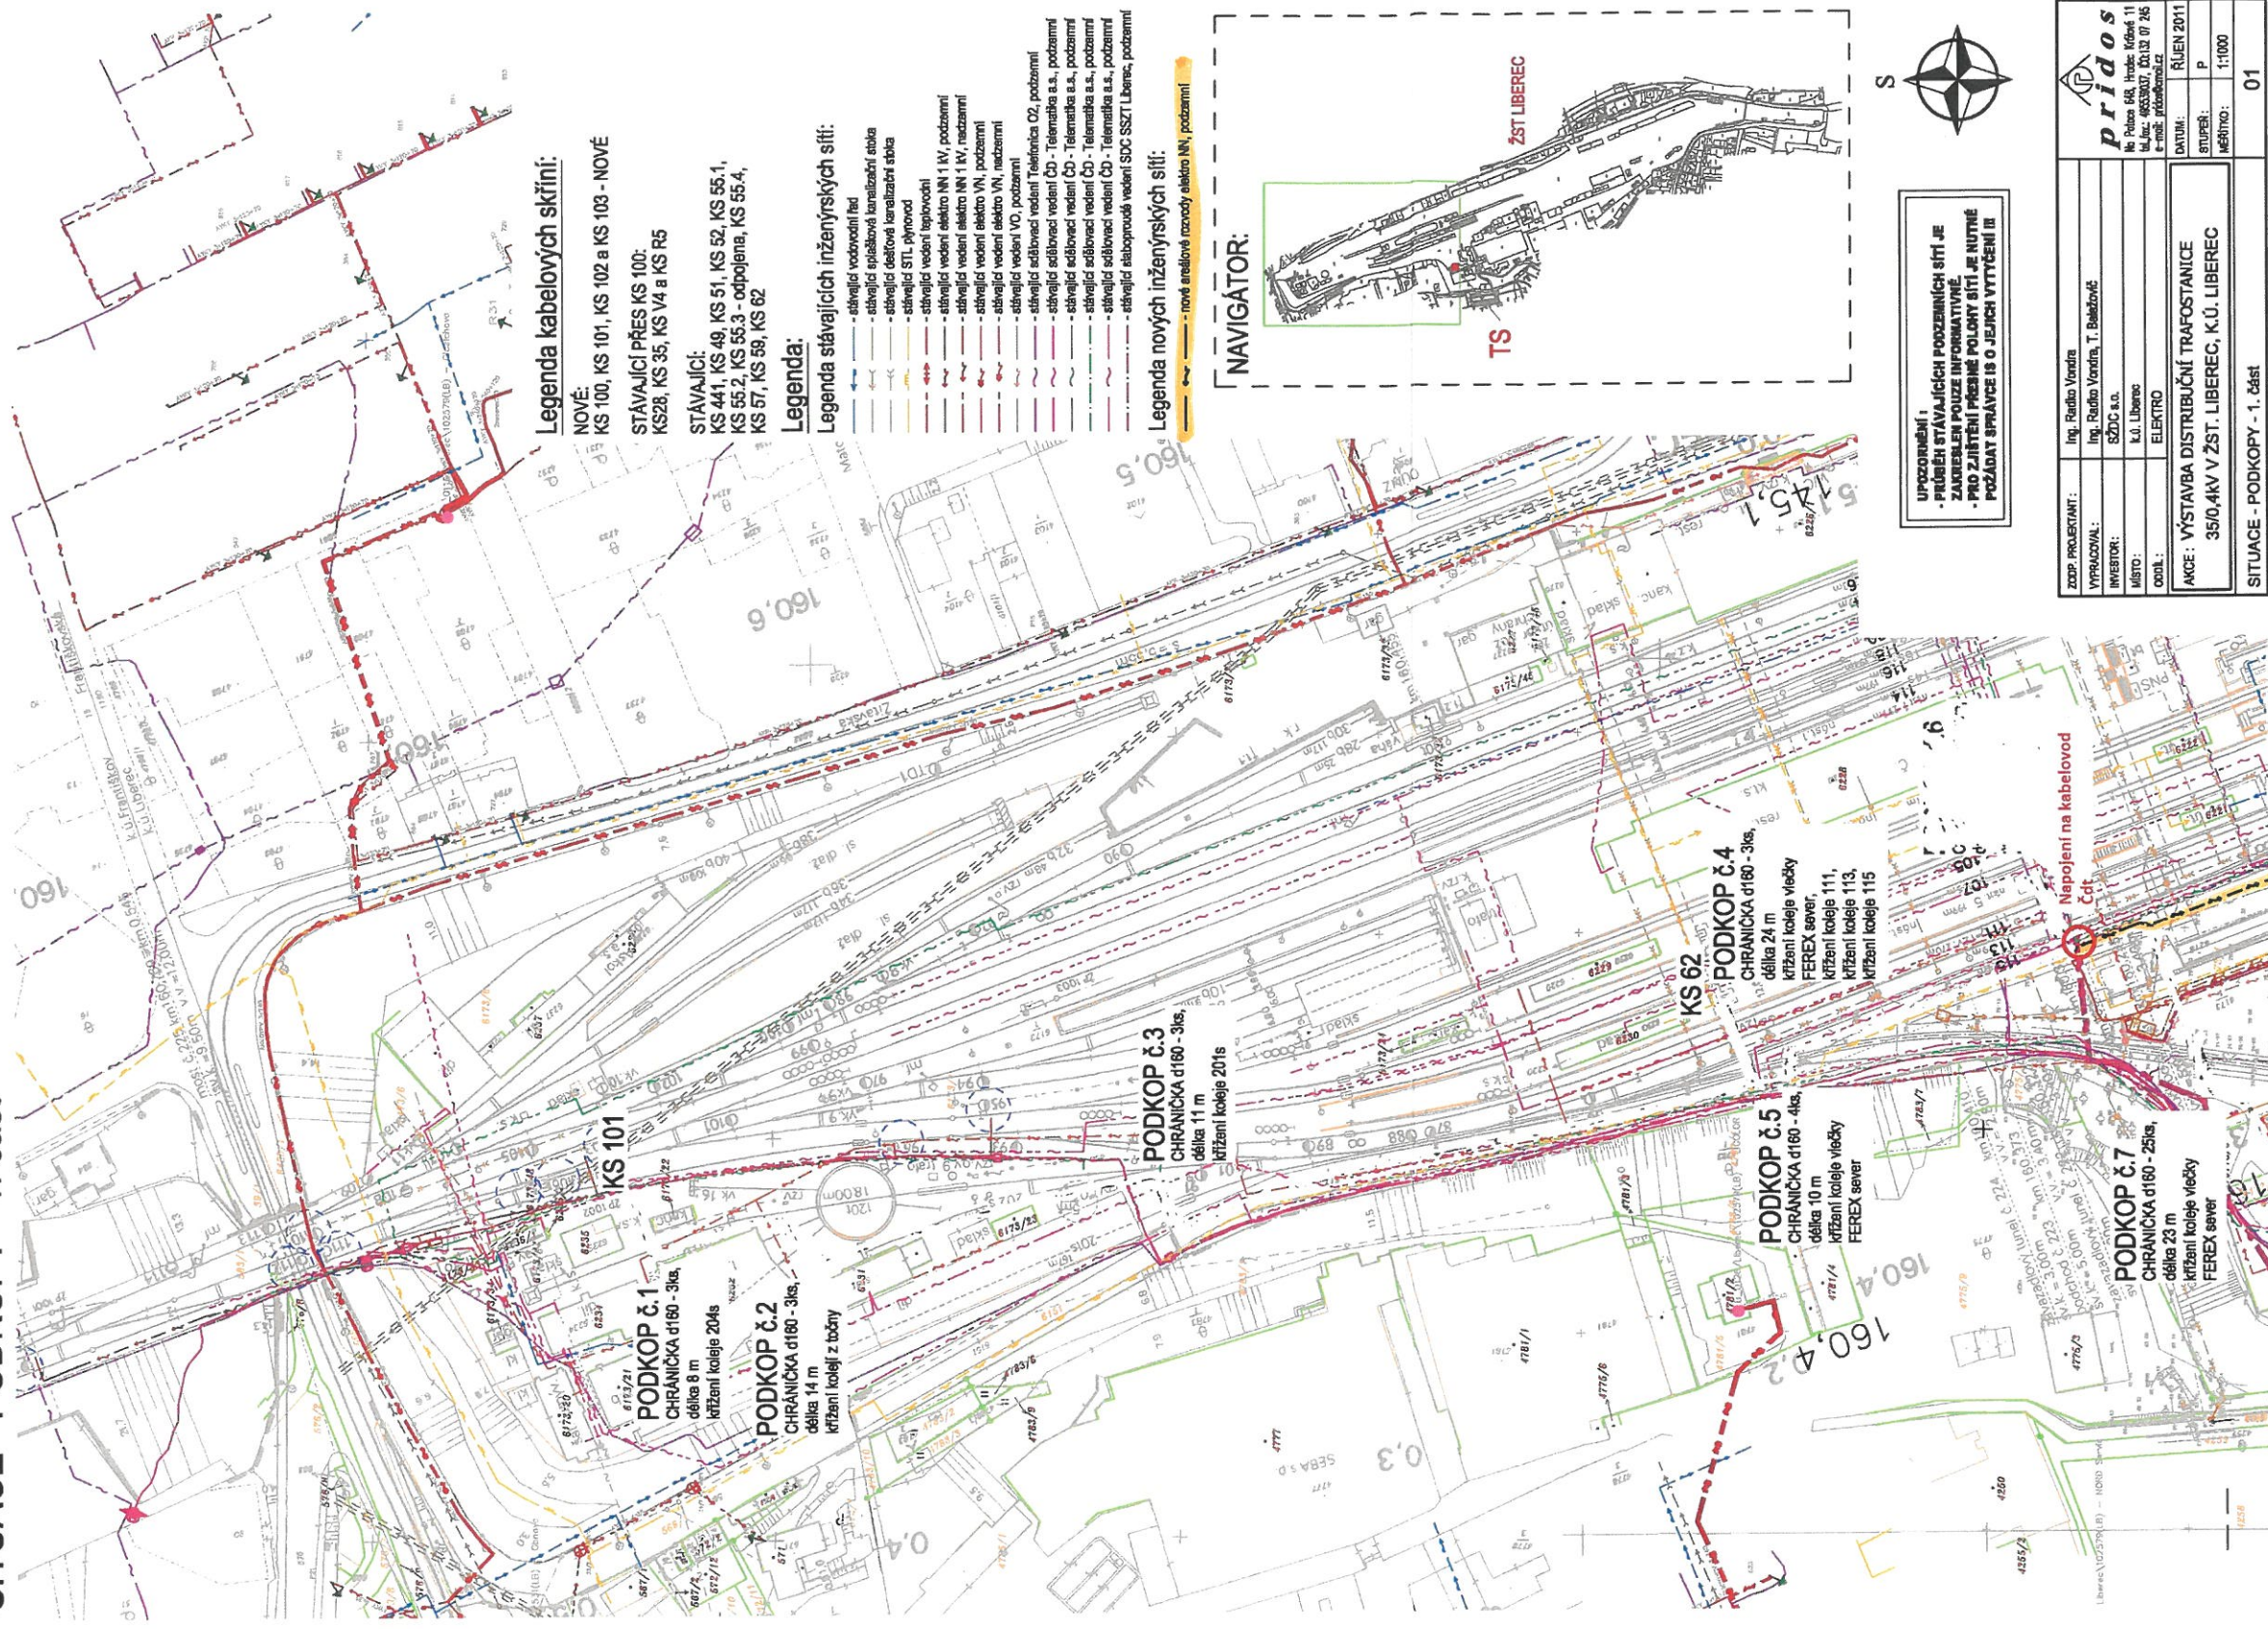


OK ST3 - ATU


ZODP. PROJEKTANTI :	Ing. Radio Vandra
VYPRACOVAVAL :	Ing. Radio Vandra, T. Babičková
MÍSTO :	K.Ú. Liberec
odst. :	ELEKTRO
AKCE : VÝSTAVBA DISTRIBUČNÍ TRAFOSTANICE 35/0,4KV V ŽST. LIBEREČ, K.Ú. LIBEREČ	
SITUACE - PODKOPY - 1. část	


SITUACE - PODKOPY - 2. část

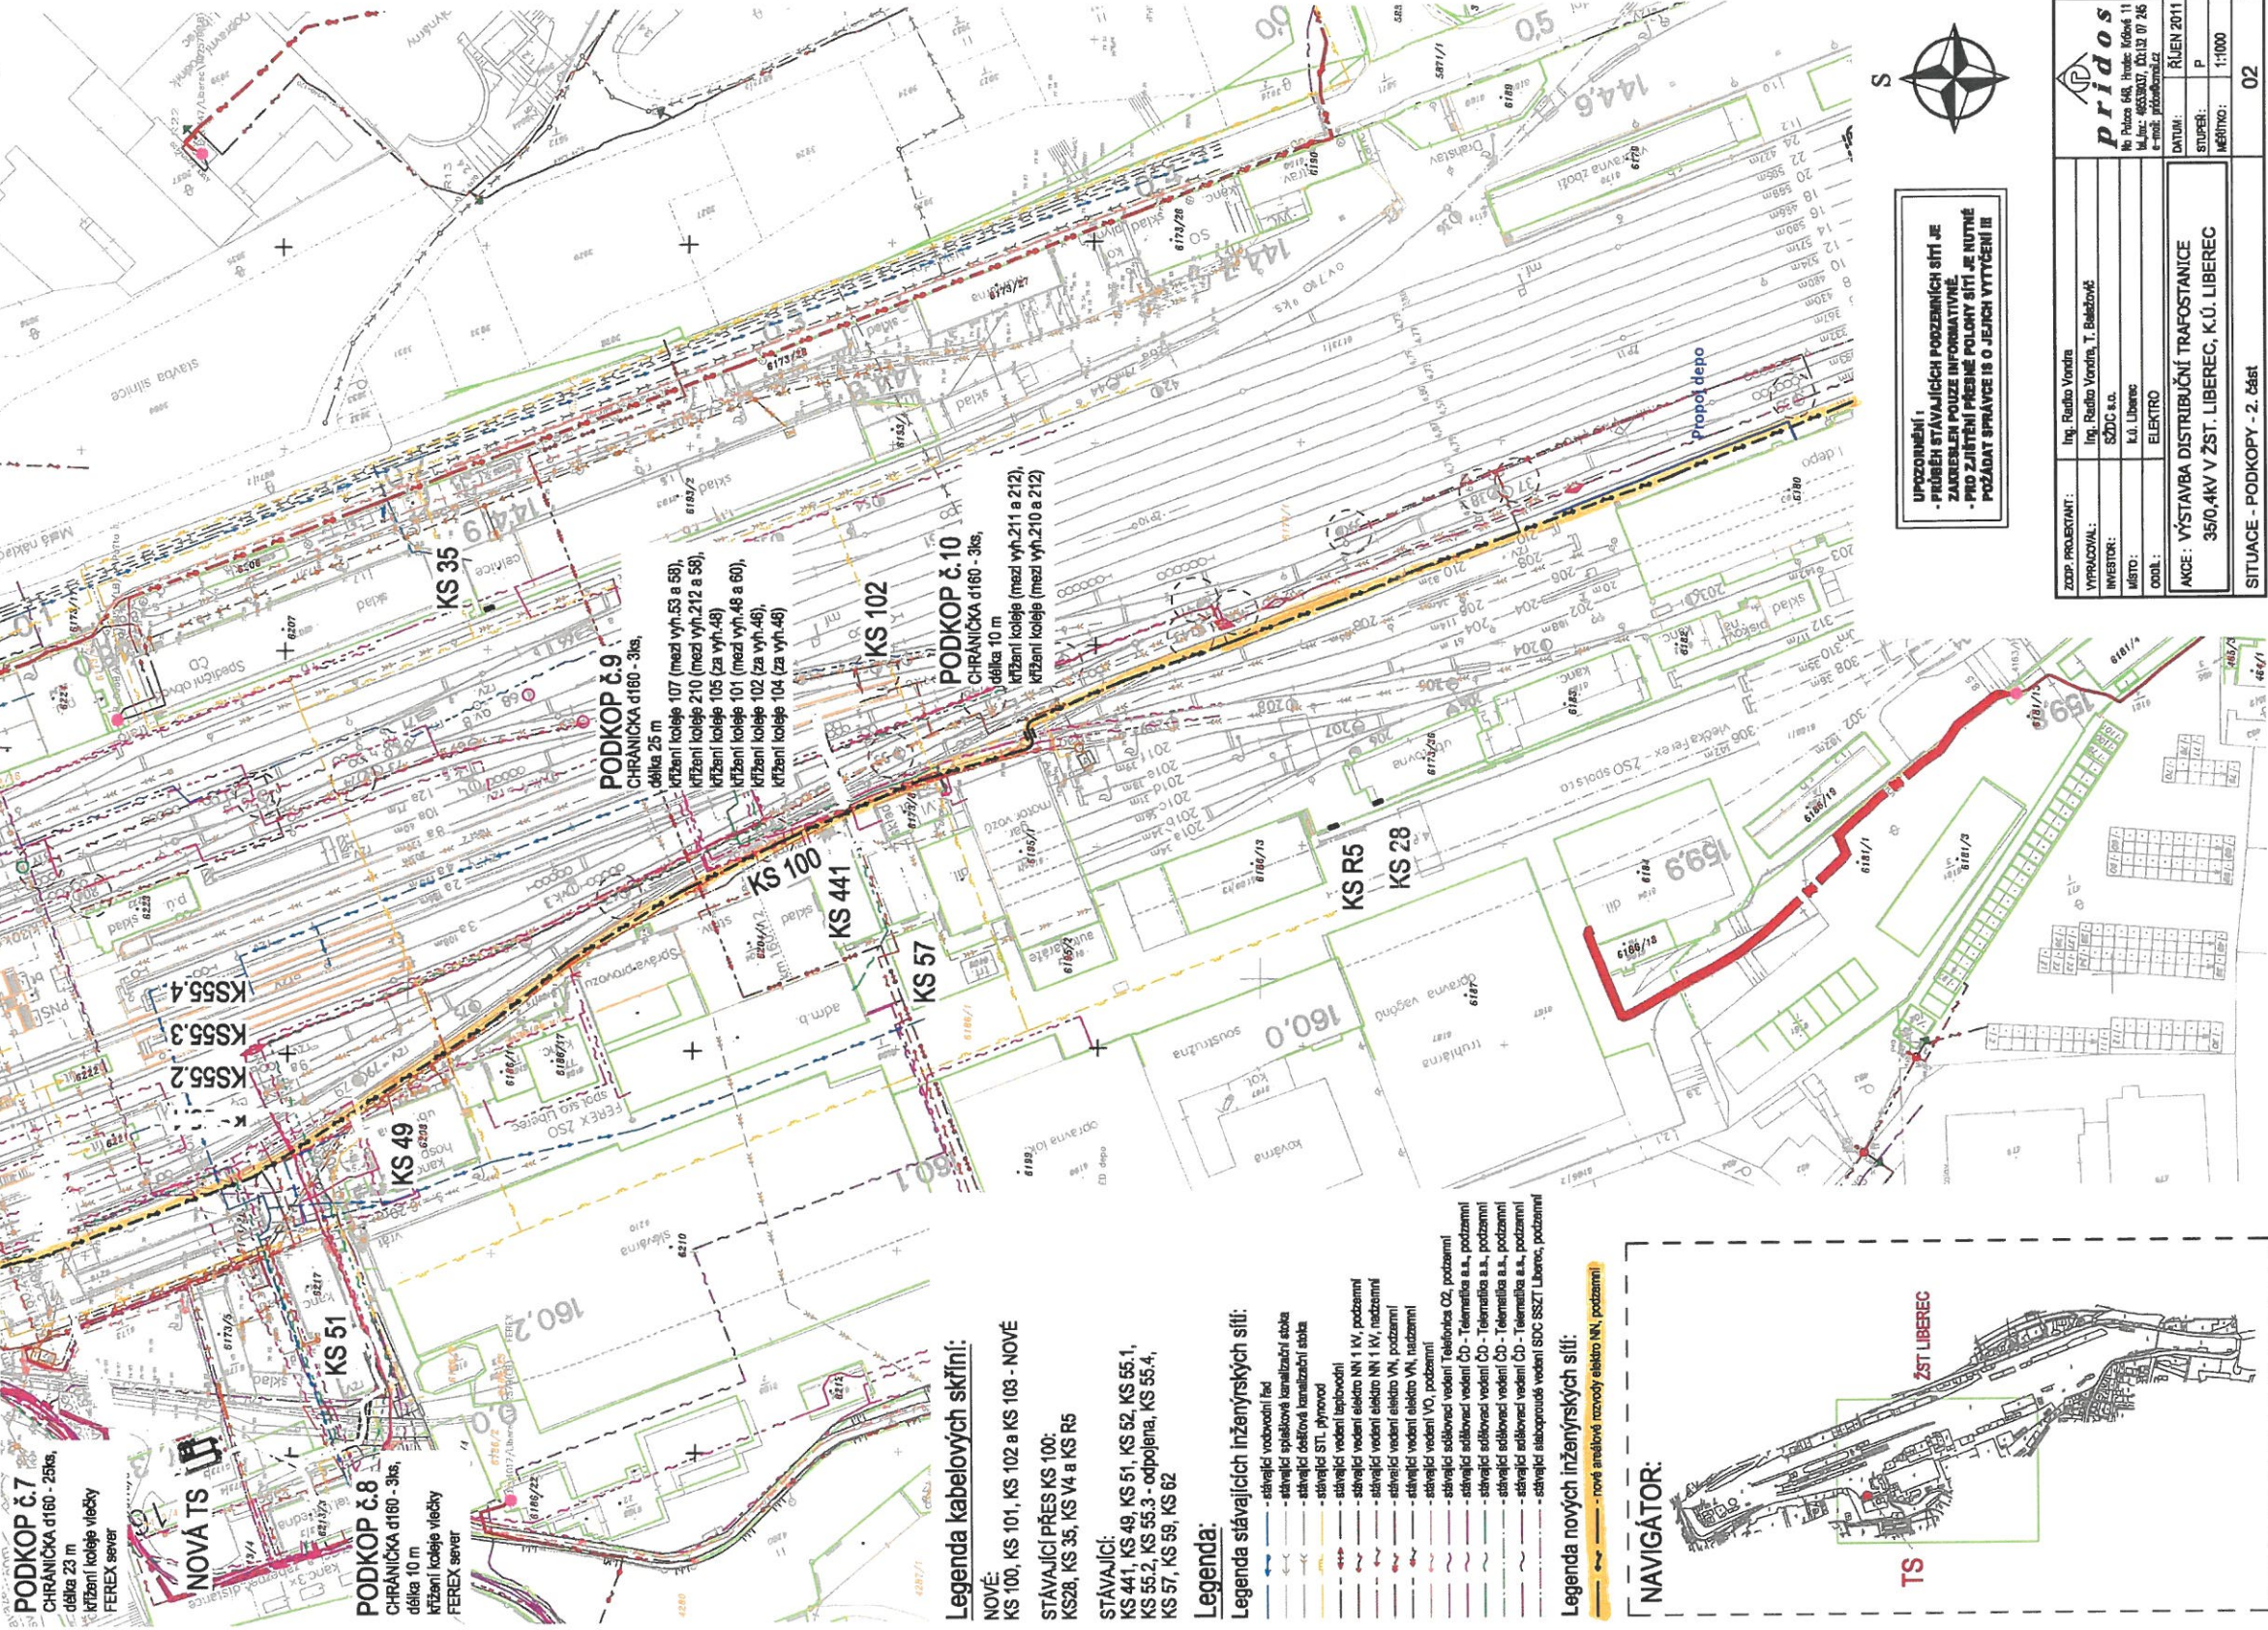

ZODP. PROJEKTANT:	Ing. Radko Vondra
VYPRACOVAL:	Ing. Radko Vondra, T. Balažovič
MÍSTO:	k.ú. Liberec
ODDĚL:	ELEKTRO
AKCE:	VÝSTAVBA DISTRIBUČNÍ TRAFOSTANICE 35/0,4KV V ZST. LIBEREC, K.Ú. LIBEREC
DATUM:	ŘÍJEN 2011
STUPEŇ:	P
MĚŘÍTKO:	1:1000
SITUACE - PODKOPY - 2. část	
02	


OK ST.3-ATU

SITUACE - PODKOPY - 3. část

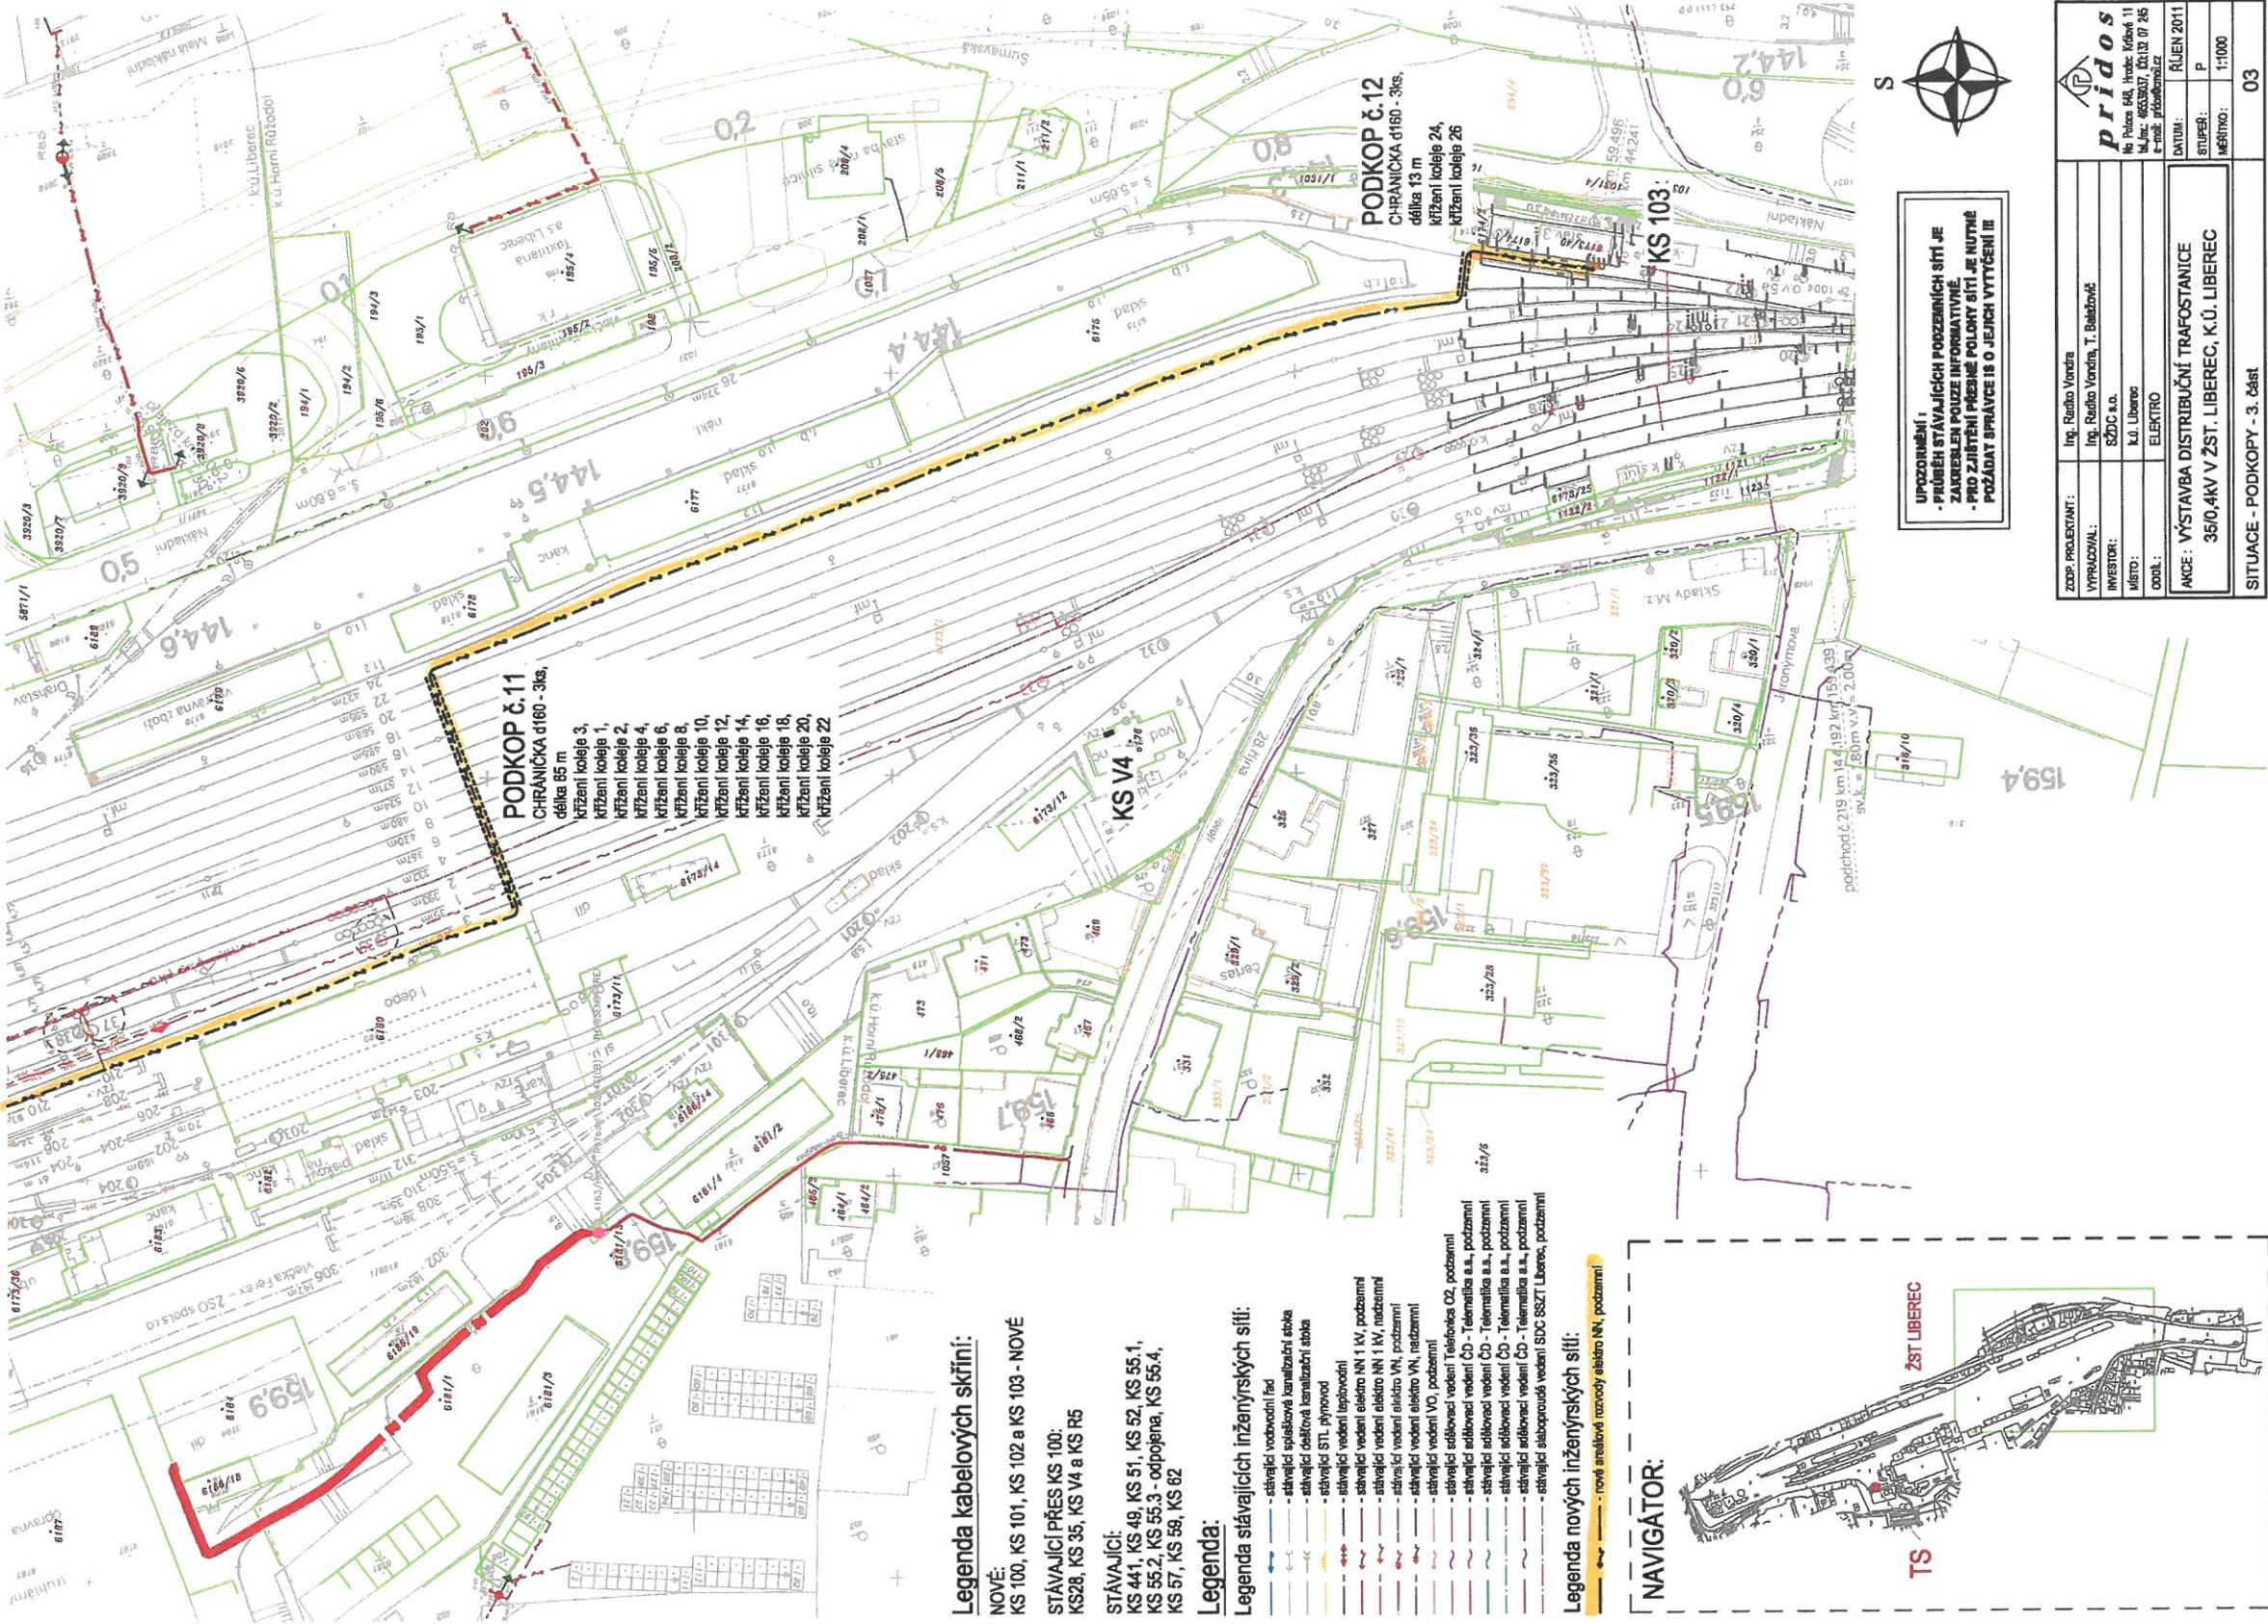

OK ST.3. - ATV

ZODP. PROJEKTANT:		Ing. Radko Vondra
INVESTOR:		SDZC s.r.o.
MÍSTO:		K.Ú. Liberec
ODBÍL:		ELEKTRO
<p>AKCE : VÝSTAVBA DISTRIBUČNÍ TRAFOSTANICE 35/0,4KV V ZŠT. LIBEREC, K.Ú. LIBEREC</p>		
SITUACE - PODKOPY - 3. část		

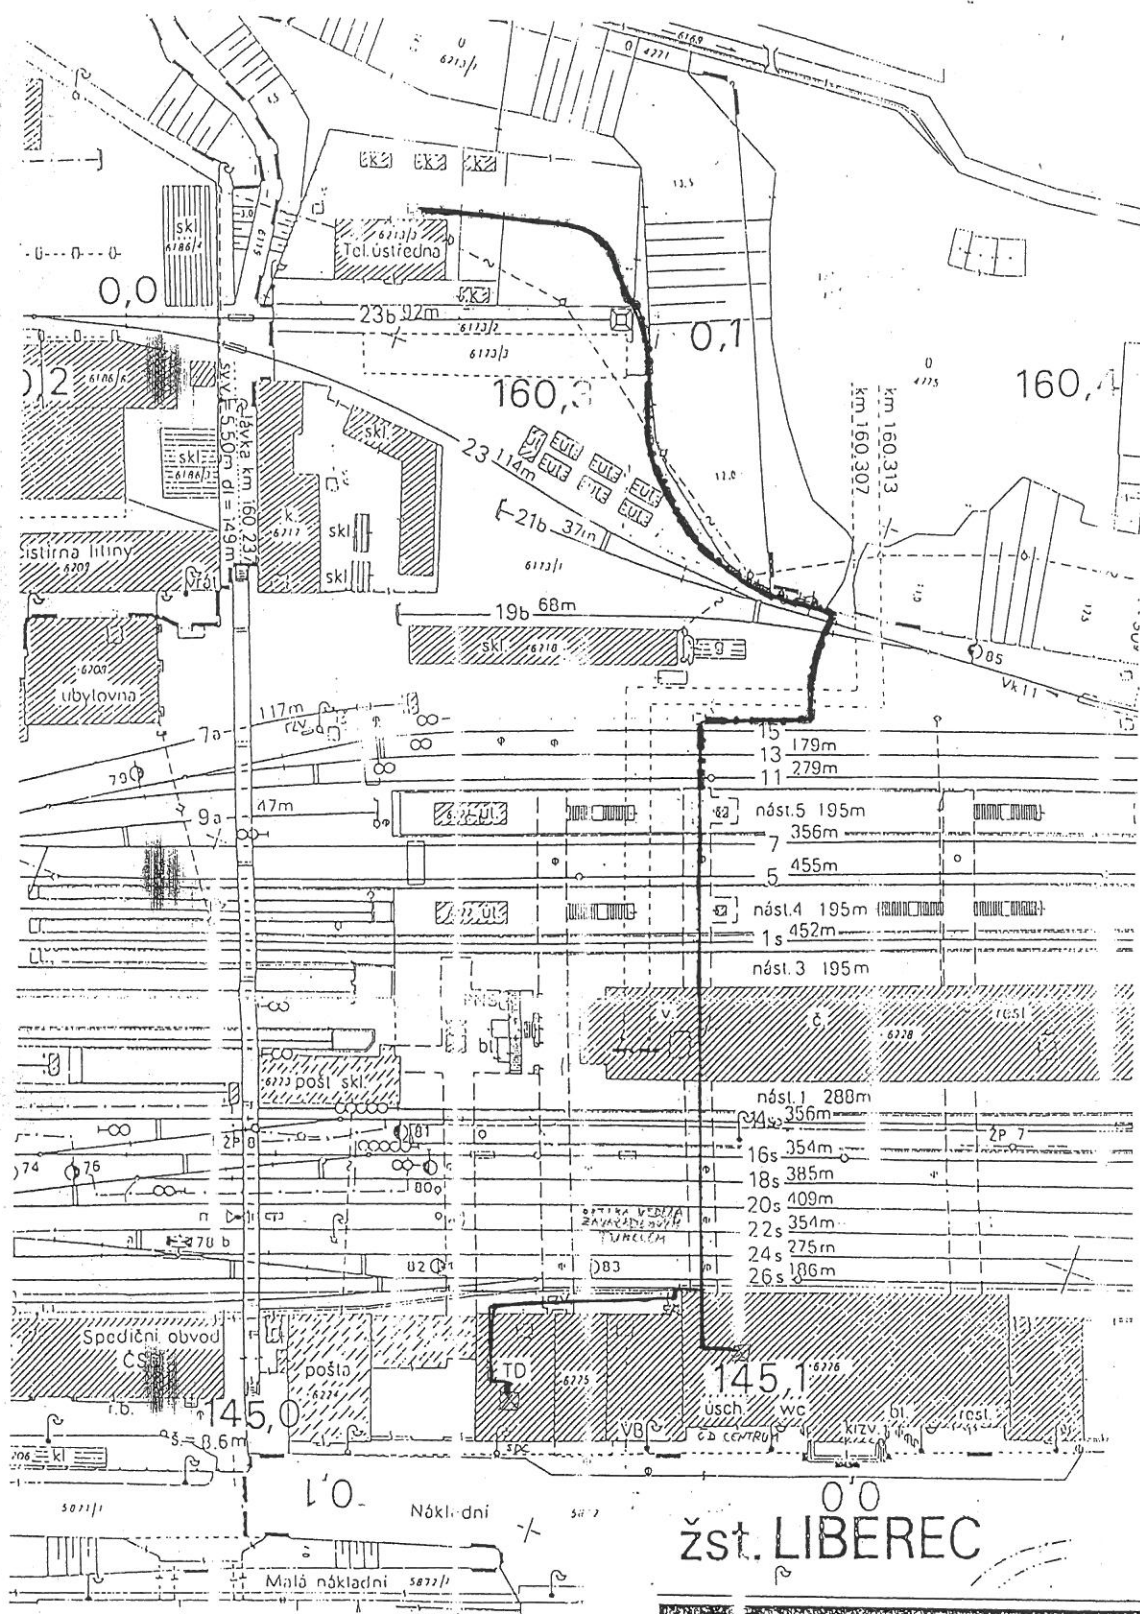

LIBEREC
MOK ISŽDC

Centrum v železniční stanici Liberec

Investor - stavebník: České dráhy, a.s.
Zastoupený: SŽDC, s.o.
Zhotovitel: ing.arch. Ivo Lajčar
ALEJ architektura a interier
Bismarckova 13
164 00 Praha 6
tel. +420 224 311 380
e-mail: alej@alej.cz

Stupeň: PROJEKT STAVBY
Složopracné rozvody
Obsah: D SO 06
SITUACE TRASY POKLÁDKY
Optický kabel

Ved. projektu: ING. ARCH. LEJČAR	Architekt: ING. ARCH. P. LÉDL	Projektant: ING. CINÁDR
Formát: 2 x A4	Datum vytvoření: 31.5.2004	Metrika

České dráhy, a.s.
TELEMATIKA, a.s.
Pernerova 2819/2a, 130 00 Praha 3
tel. 33701 2838
fax 33701 4035

Projekt: ING. CINÁDR
Kontrola: Ing. Věroslav 31.5.2004
před t.

170K
SZDC

