

TABULKA BODŮ – KOLEJ Č. 107

Číslo	x	y	Poznámka
10700	-688795,825	-974919,948	ZV43
10701	-688801,700	-974904,406	B043
10702	-688807,576	-974888,864	KV43
10703	-688809,256	-974889,608	KV43
10704	-688813,448	-974881,398	Z02
10705	-688814,907	-974878,540	VB2
10706	-688816,355	-974875,675	K02
10707	-688831,426	-974845,844	ZV53
10708	-688823,933	-974860,674	B053
10709	-688816,441	-974875,504	KV53
10710	-688818,124	-974876,241	KV53
10711	-688846,621	-974815,765	ZV58
10712	-688841,876	-974825,158	B058
10713	-688834,384	-974839,988	KV58
10714	-688836,067	-974840,725	KV58
10715	-688848,515	-974812,017	ZV62
10716	-688853,260	-974802,624	B062
10717	-688860,753	-974787,794	KV62
10718	-688862,345	-974788,712	KV62
10719	-688862,647	-974784,045	ZV67

Číslo	x	y	Poznámka
10720	-688867,392	-974774,652	B067
10721	-688874,884	-974759,822	KV67
10722	-688876,476	-974760,740	LN4
10723	-688876,508	-974756,609	Z07
10724	-688881,253	-974747,216	VB7
10725	-688884,932	-974737,357	K07
10726	-688887,283	-974731,055	Z08
10727	-688888,669	-974727,341	VB8
10728	-688889,950	-974723,589	K08
10729	-688892,525	-974716,042	Z09
10730	-688893,977	-974711,786	VB9
10731	-688895,565	-974707,580	K09
10732	-688810,919	-974886,352	ZZ01
10733	-688811,353	-974885,502	LN1
10734	-688811,785	-974884,654	KZ01
10735	-688831,591	-974845,517	ZZ02
10736	-688832,905	-974842,916	LN2
10737	-688834,218	-974840,315	KZ02
10738	-688860,754	-974787,791	ZZ03
10741	-688861,700	-974785,919	LN3


Číslo	x	y	Poznámka
10742	-688862,645	-974784,048	KZ03
10743	-688890,435	-974722,107	ZZ04
10744	-688891,173	-974719,967	LN4
10745	-688891,910	-974717,826	KZ04
10746	-688793,067	-974927,243	Z0107
10747	-688925,985	-974626,991	K0107
10908	-688876,508	-974756,609	ZV70
10909	-688881,253	-974747,216	B070
10910	-688888,745	-974732,386	KV70
10911	-688887,062	-974731,649	KV70

TABULKA BODŮ – KOLEJ Č. 3

Číslo	x	y	Poznámka
300	-688808,944	-974900,755	Z01
301	-688810,342	-974897,098	VB1
302	-688811,711	-974893,429	K01
303	-688815,462	-974883,396	ZZ01
304	-688814,912	-974884,851	LN1
305	-688814,368	-974886,309	KZ01
306	-688831,425	-974845,844	Z03
307	-688798,047	-974929,276	K03
10707	-688831,426	-974845,844	ZV53
10708	-688823,933	-974860,674	B053
10709	-688816,441	-974875,504	KV53
10710	-688818,124	-974876,241	KV53

TABULKA BODŮ – KOLEJ Č. 210

Číslo	x	y	Poznámka
10711	-688846,621	-974815,765	ZV58
10712	-688841,876	-974825,158	B058
10713	-688834,384	-974839,988	KV58
10714	-688836,067	-974840,725	KV58
21000	-688833,199	-974848,436	Z01
21001	-688834,472	-974844,999	VB1
21002	-688835,754	-974841,566	K01
21003	-688835,713	-974841,674	ZZ01
21004	-688834,921	-974843,799	LN1
21005	-688834,131	-974845,925	KZ01
21006	-688846,621	-974815,765	Z0210
21007	-688830,724	-974855,119	K0210

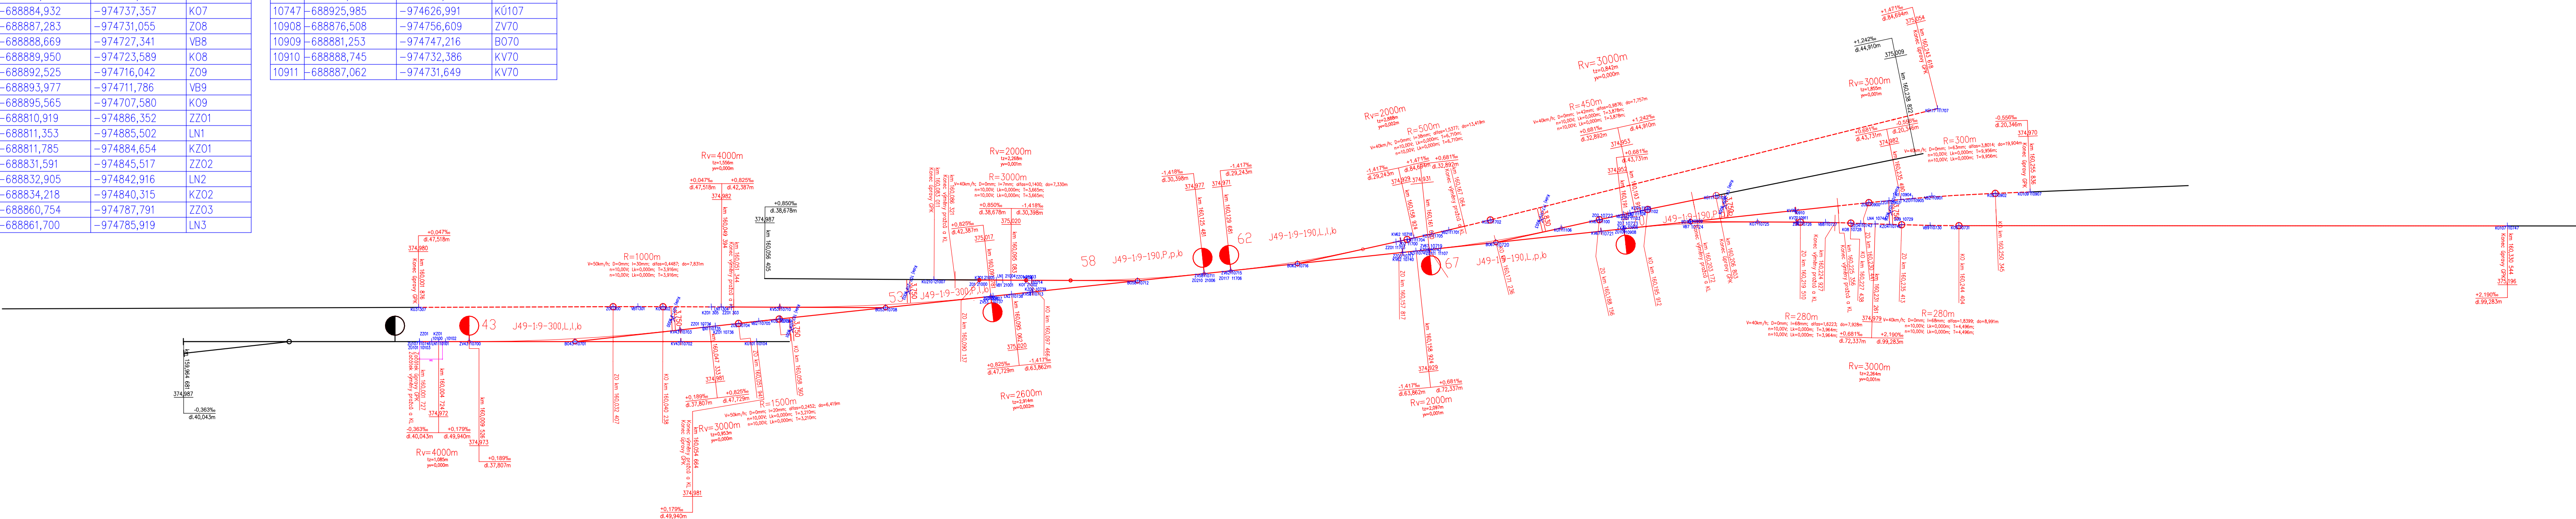

TABULKA BODŮ – NÁMEZNIKY

Číslo	x	y	Poznámka
9000	-688810,517	-974891,264	Kolej 107–3
9001	-688815,481	-974873,247	Kolej 107–101
9002	-688827,591	-974858,196	Kolej 107–210
9003	-688873,246	-974769,228	Kolej 117–111
9004	-688885,452	-974743,063	Kolej 111–109
9005	-688893,724	-974718,334	Kolej 109–107

TABULKA BODŮ – KOLEJ Č. 117

Číslo	x	y	Poznámka
10715	-688848,515	-974812,017	ZV62
10716	-688853,260	-974802,624	B062
10717	-688860,753	-974787,794	KV62
10718	-688862,345	-974788,712	KV62
10740	-688860,754	-974787,791	ZZ03
11700	-688862,902	-974787,859	Z02
11701	-688866,570	-974782,241	VB2
11702	-688870,388	-974776,723	K02
11703	-688861,928	-974789,350	ZZ01
11704	-688863,508	-974786,932	LN1
11705	-688865,099	-974784,522	KZ01
11706	-688848,515	-974812,017	Z0117
11707	-688911,574	-974717,201	K0117

TABULKA BODŮ – KOLEJ Č. 109

Číslo	x	y	Poznámka
10724	-688881,253	-974747,216	VB7
10900	-688893,950	-974722,083	Z02
10901	-688898,439	-974713,197	VB2
10902	-688902,330	-974704,033	K02
10903	-688895,375	-974719,224	ZZ01
10904	-688896,189	-974717,557	LN1
10905	-688896,992	-974715,885	KZ01
10906	-688876,508	-974756,609	Z0109
10907	-688904,476	-974698,978	K0109
10908	-688876,508	-974756,609	ZV70
10909	-688881,253	-974747,216	B070
10910	-688888,745	-974732,386	KV70
10911	-688887,062	-974731,649	KV70

TABULKA BODŮ – KOLEJ Č. 101

Číslo	x	y	Poznámka
10100	-688793,743	-974925,454	ZZ01
10101	-688794,127	-974924,439	LN1
10102	-688794,511	-974923,424	KZ01
10103	-688793,067	-974927,244	Z0101
10104	-688811,787	-974877,725	K0101
10700	-688795,825	-974919,948	ZV43
10701	-688801,700	-974904,406	B043
10702	-688807,576	-974888,864	KV43
10703	-688809,256	-974889,608	KV43

TABULKA BODŮ – KOLEJ Č. 111

Číslo	x	y	Poznámka
10720	-688867,392	-974774,652	B067
10721	-688874,884	-974759,822	KV67
10722	-688876,476	-974760,740	KV67
11100	-688876,486	-974760,725	Z02
11101	-688878,607	-974757,477	VB2
11102	-688880,671	-974754,194	K02
11103	-688879,151	-974756,595	ZZ01
11104	-688879,603	-974755,885	LN1
11105	-688880,051	-974755,172	KZ01
11106	-688873,145	-974765,841	K01
11107	-688862,647	-974784,045	Z0111
11108	-688886,467	-974744,974	K0111

Výškový systém BpV

Číslo změny:	Obsah změny:	Datum změny:
01	Změna směrového vedení - kolej č. 210	1/2021
02	-	-
03	-	-

Souřadnicový systém S-JTSK

Vypracoval: Ing. Jakub Rentka Kraj: Liberecký Investor: SZDC s.o., OŘ Hradec Krplové, U Fotochemy 259, 501 01 Hradec Krplové Akce:	Zodp. projektant: Ing. Miroslav Rykl Traťový česek/Obec: ŽST Liberec Kontroloval: Ing. Jakub Rentka SZDC s.o., OŘ Hradec Krplové, U Fotochemy 259, 501 01 Hradec Krplové Akce:	Formát: 6x A4 Datum: 12/2019 čel: PROJEKT Č. zakázky: 173B Měřítko: - Číslo dokumentace: E.1.1.1 Č. výkresu: .06
---	--	--