


**Sanace zárubní zídky v km 154,569 - 154,616 trati
Vlářský průsmyk - Staré Město u Uherského Hradiště**


Vytyčovací výkres zárubní zídky M 1:250

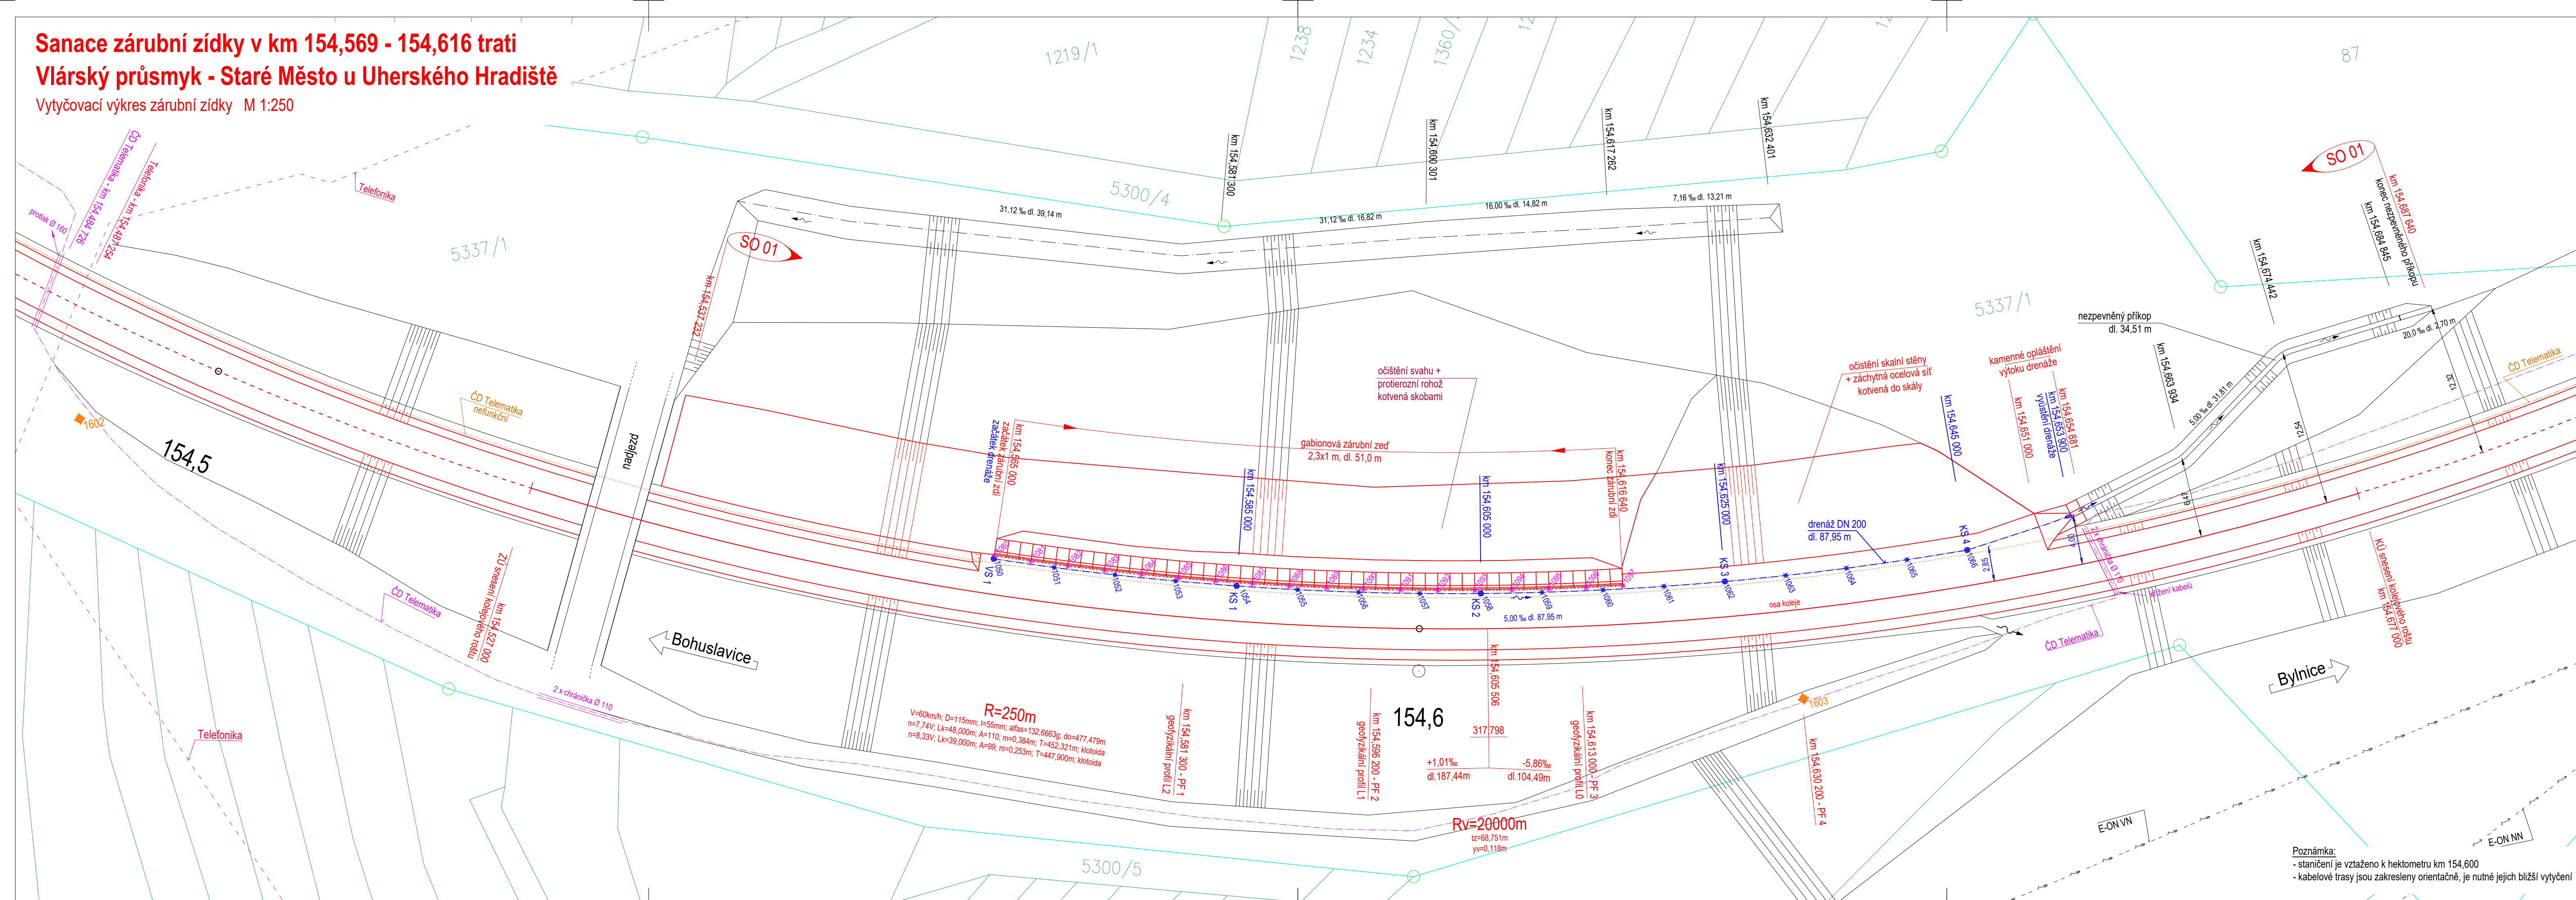

Tabulka bodů drenáže, paty gabionu a železničního polygonu:

Číslo	y	x	Výška	Poznámka	Číslo	y	x	Výška	Poznámka
1050	500280,963	1184070,482	316,306	šachta VS1	1083	500272,389	1184073,245	316,982	paťa gabionu
1051	500276,316	1184072,166	316,281	trativod	1084	500269,637	1184074,175	316,979	paťa gabionu
1052	500271,636	1184073,757	316,256	trativod	1085	500266,574	1184075,070	316,976	paťa gabionu
1053	500266,925	1184075,254	316,231	trativod	1086	500263,800	1184075,930	316,972	paťa gabionu
1054	500262,185	1184076,857	316,206	šachta KS1	1087	500260,916	1184076,756	316,968	paťa gabionu
1055	500257,419	1184077,965	316,181	trativod	1088	500258,022	1184077,546	316,963	paťa gabionu
1056	500252,827	1184079,177	316,156	trativod	1089	500255,118	1184078,301	316,958	paťa gabionu
1057	500247,811	1184080,293	316,131	trativod	1090	500252,206	1184079,021	316,952	paťa gabionu
1058	500242,975	1184081,312	316,106	šachta KS2	1091	500249,285	1184079,705	316,946	paťa gabionu
1059	500238,119	1184082,235	316,081	trativod	1092	500246,356	1184080,354	316,940	paťa gabionu
1060	500233,245	1184083,060	316,056	trativod	1093	500243,420	1184080,967	316,933	paťa gabionu
1061	500228,356	1184083,787	316,031	trativod	1094	500240,476	1184081,545	316,925	paťa gabionu
1062	500223,453	1184084,417	316,006	šachta KS 3	1095	500237,525	1184082,087	316,917	paťa gabionu
1063	500218,539	1184084,949	315,981	trativod	1096	500234,568	1184082,592	316,909	paťa gabionu
1064	500213,615	1184085,382	315,956	trativod	1097	500231,605	1184083,062	316,900	paťa gabionu
1065	500208,684	1184085,716	315,931	trativod	1602	500350,997	1184044,240	320,936	bod poligону
1066	500203,746	1184085,952	315,906	šachta KS4	1603	500219,185	1184094,998	320,098	bod poligону
1080	500280,875	1184070,248	316,987	paťa gabionu	1604	500079,023	1184063,887	315,768	bod poligону
1081	500278,059	1184071,281	316,986	paťa gabionu					
1082	500275,230	1184072,280	316,984	paťa gabionu					

Poznámka:

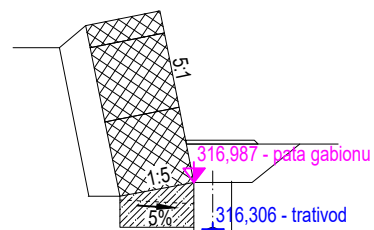

Souřadnicový systém - JTSK

Výškový systém - Bpv

PO PŘIPOMÍNKÁCH



KOLEJCONSULT & servis, spol. s r.o.

Křenová 131 / 35

tel - fax: +420 543 254 144

společnost je registrována

společnost je registrována na základě usnesení č. Firm 2237 / 96; Rg. C23193 / 3 ve výpisu z obchodního rejstříku, vedeného Krajským obchodním soudem v Brně; oddíl C, vložka 231 93

Odpovědný projektant:		Ladislav Minář, Ing. CSc.		Dokumentaci kontroloval:		Ladislav Minář, Ing. CSc.	
Navrhl - vypracoval:		Ladislav Minář, Ing. CSc., Michal Laichman, Ing.		Kreslil - psal:		AutoCAD 2011, RailCAD 3.2	
Objednatel akce:							
SŽDC, s.o.; Oblastní ředitelství Olomouc, Nerudova 1, 772 58 Olomouc							
Akce:							
<p style="text-align: center;">Sanace zárubní zidky v km 154,569 - 154,616 trati Vlářský průsmyk - Staré Město u Uherského Hradiště</p>							
Kraj:		Zlínský		Obec - město:		Štítná nad Vláři, 763 942	
Účel dokumentace:		Projekt stavby		Část dokumentace:		E	
				Stavební objekt, provozní soubor:		SO 01, SO 02	
Měřítko:		1:250		Formát:		5 x A4	
				Datum:		01/2017	
Název přílohy:				Příloha číslo:			
Vytyčovací výkres zárubní zidky				E.1.1.7.			