


**Sanace zárubní zídky v km 154,569 - 154,616 trati
Vlářský průsmyk - Staré Město u Uherského Hradiště**

Situace zárubní zídky M 1:250

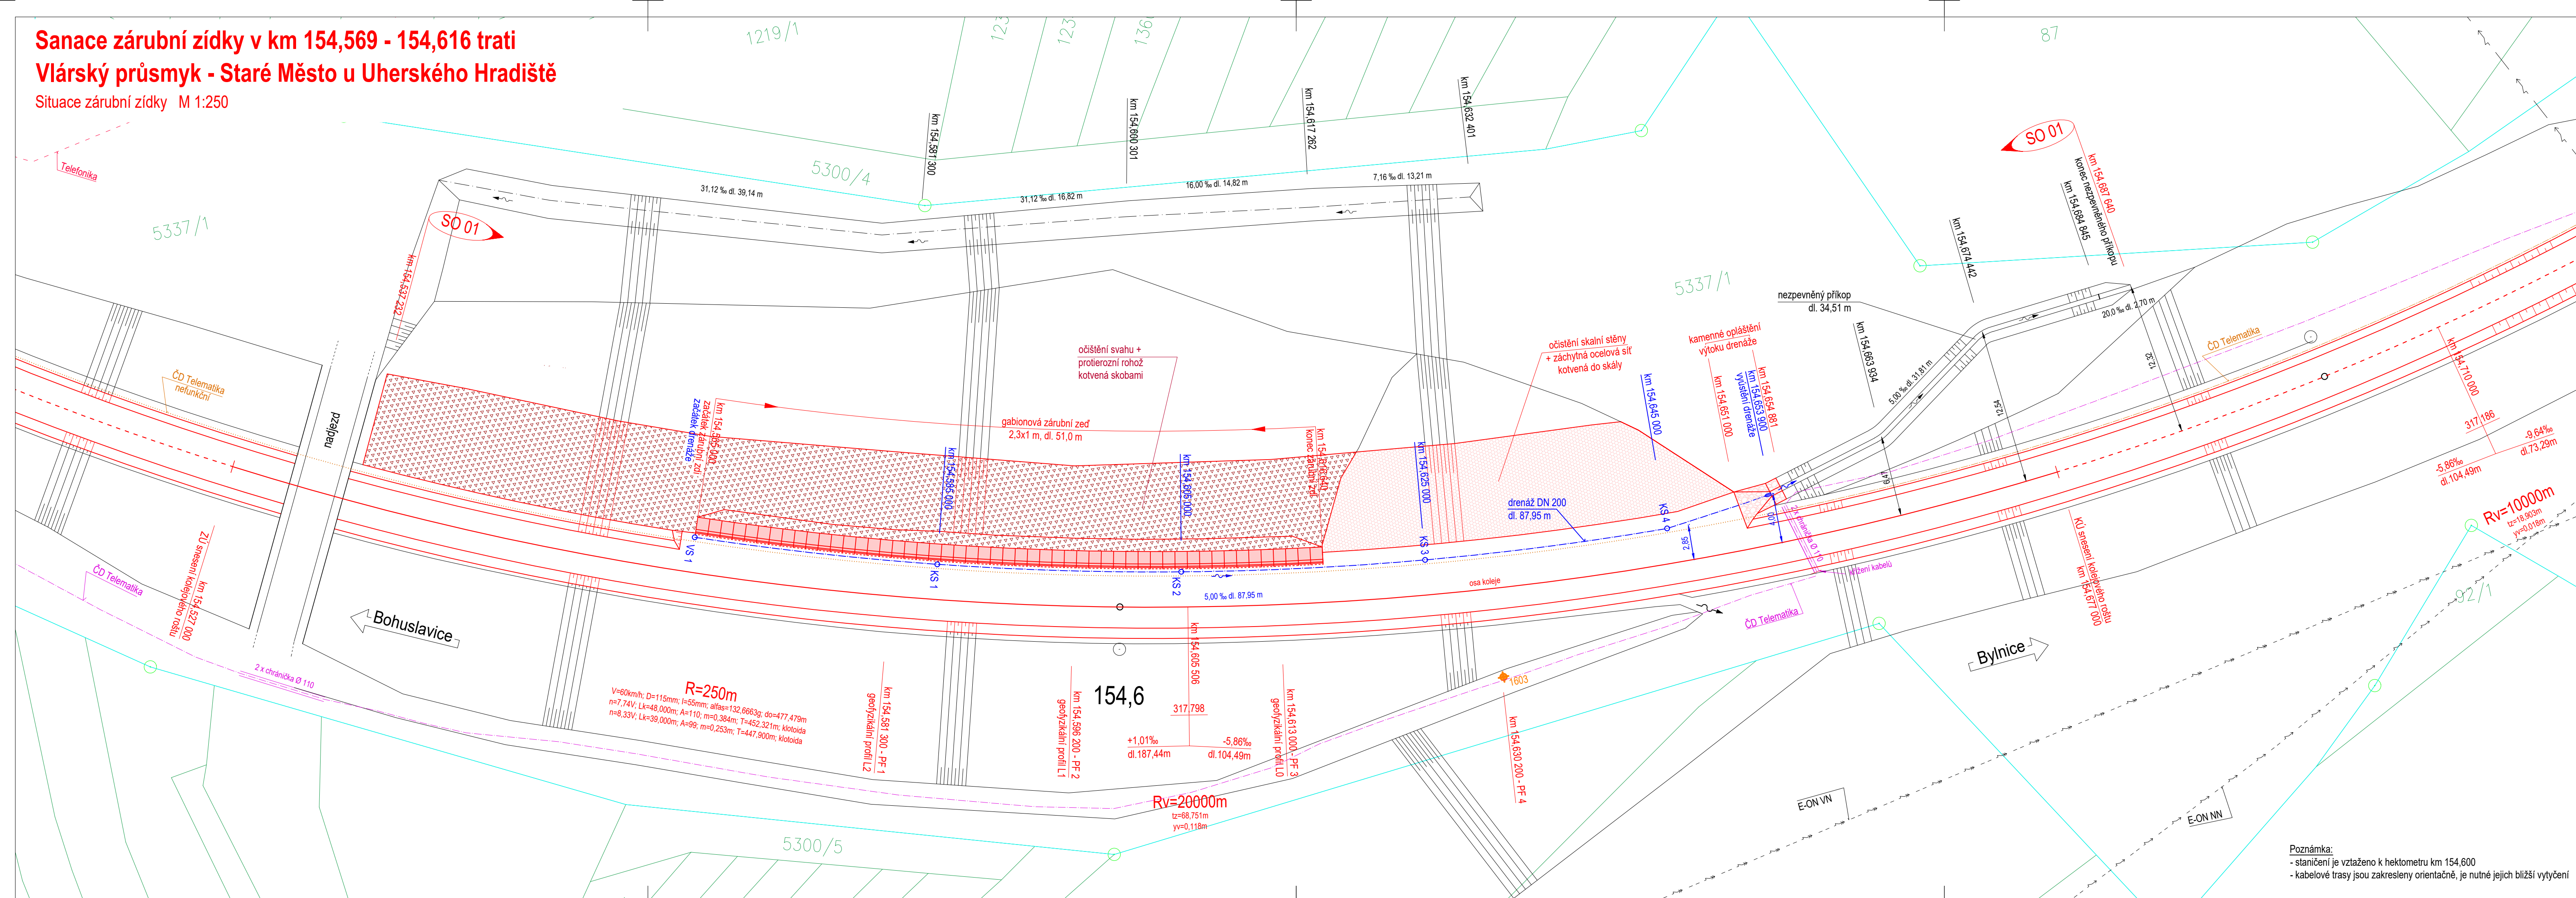

Poznámka:
- staničení je vztaženo k hektometru km 154,600
- kabelové trasy jsou zakresleny orientačně, je nutné jejich bližší vytyčení

Legenda :

- | | | | |
|--|-----------------------|--|---------------------------|
| | nový stav | | TELEFONIKA |
| | starý stav | | ČD Telematika |
| | odvodnění | | ČD Telematika |
| | hranice pozemku ČD | | ČD Telematika (nefunkční) |
| | gabionová zeď | | E-ON NN |
| | očistění skalní stěny | | E-ON VN |
| | očistění svahu | | bod železničního polygonu |

Poznámka:

- kabelové trasy jsou zakresleny orientačně, je nutné jejich bližší vytyčení

Souřadnicový systém - JTSK

Výškový systém - Bpv

PO PŘIPOMÍNKÁCH



KOLEJCONSULT & servis, spol. s r.o.

fenová 131 / 35

tel - fax: +420 543 254 144

společnost je registrována na základě usnesení č. Firm 2237 / 96; Rg. C23193 / 3 ve výpisu z obchodního rejstříku, vedeného Krajským obchodním soudem v Brně, oddíl C, složka 231_93.

řenová 131 / 35	CZ 602 00 BRNO
-----------------	----------------

tel - fax: +420 543 254 144	E-mail: info@kcas.cz
-----------------------------	--

Odpovědný projektant:		Ladislav Minař, Ing. CSc.		Dokumentaci kontroloval:		Ladislav Minař, Ing. CSc.	
Navrhl - vypracoval:		Ladislav Minař, Ing. CSc., Michal Laichman, Ing.		Kreslil - psal:		AutoCAD 2011, RailCAD 3.2	
Objednatel akce:		SŽDC, s.o.; Oblastní ředitelství Olomouc, Nerudova 1, 772 58 Olomouc					
Akce:		<p>Sanace zárubní zidky v km 154,569 - 154,616 trati</p> <p>Vlářský průsmyk - Staré Město u Uherského Hradiště</p>					
Kraj:		Zlínský		Obec - město:		Štítná nad Vláři, 763 942	
Účel dokumentace:		Projekt stavby		Část dokumentace:		E	
				Stavební objekt; provozní soubor:		SO 01, SO 02	
Měřítko:		1:250		Formát:		5 x A4	
				Datum:		01/2017	
Název přílohy:		Situace zárubní zidky				Příloha číslo:	
						E.1.1.2.	