


DĚČÍN VÝCHOD (MIMO) – DĚČÍN–PROSTŘEDNÍ ŽLEB (MIMO)

PŘEHLEDOVÉ SCHÉMA SDĚLOVACÍ KABELIZACE SŽDC

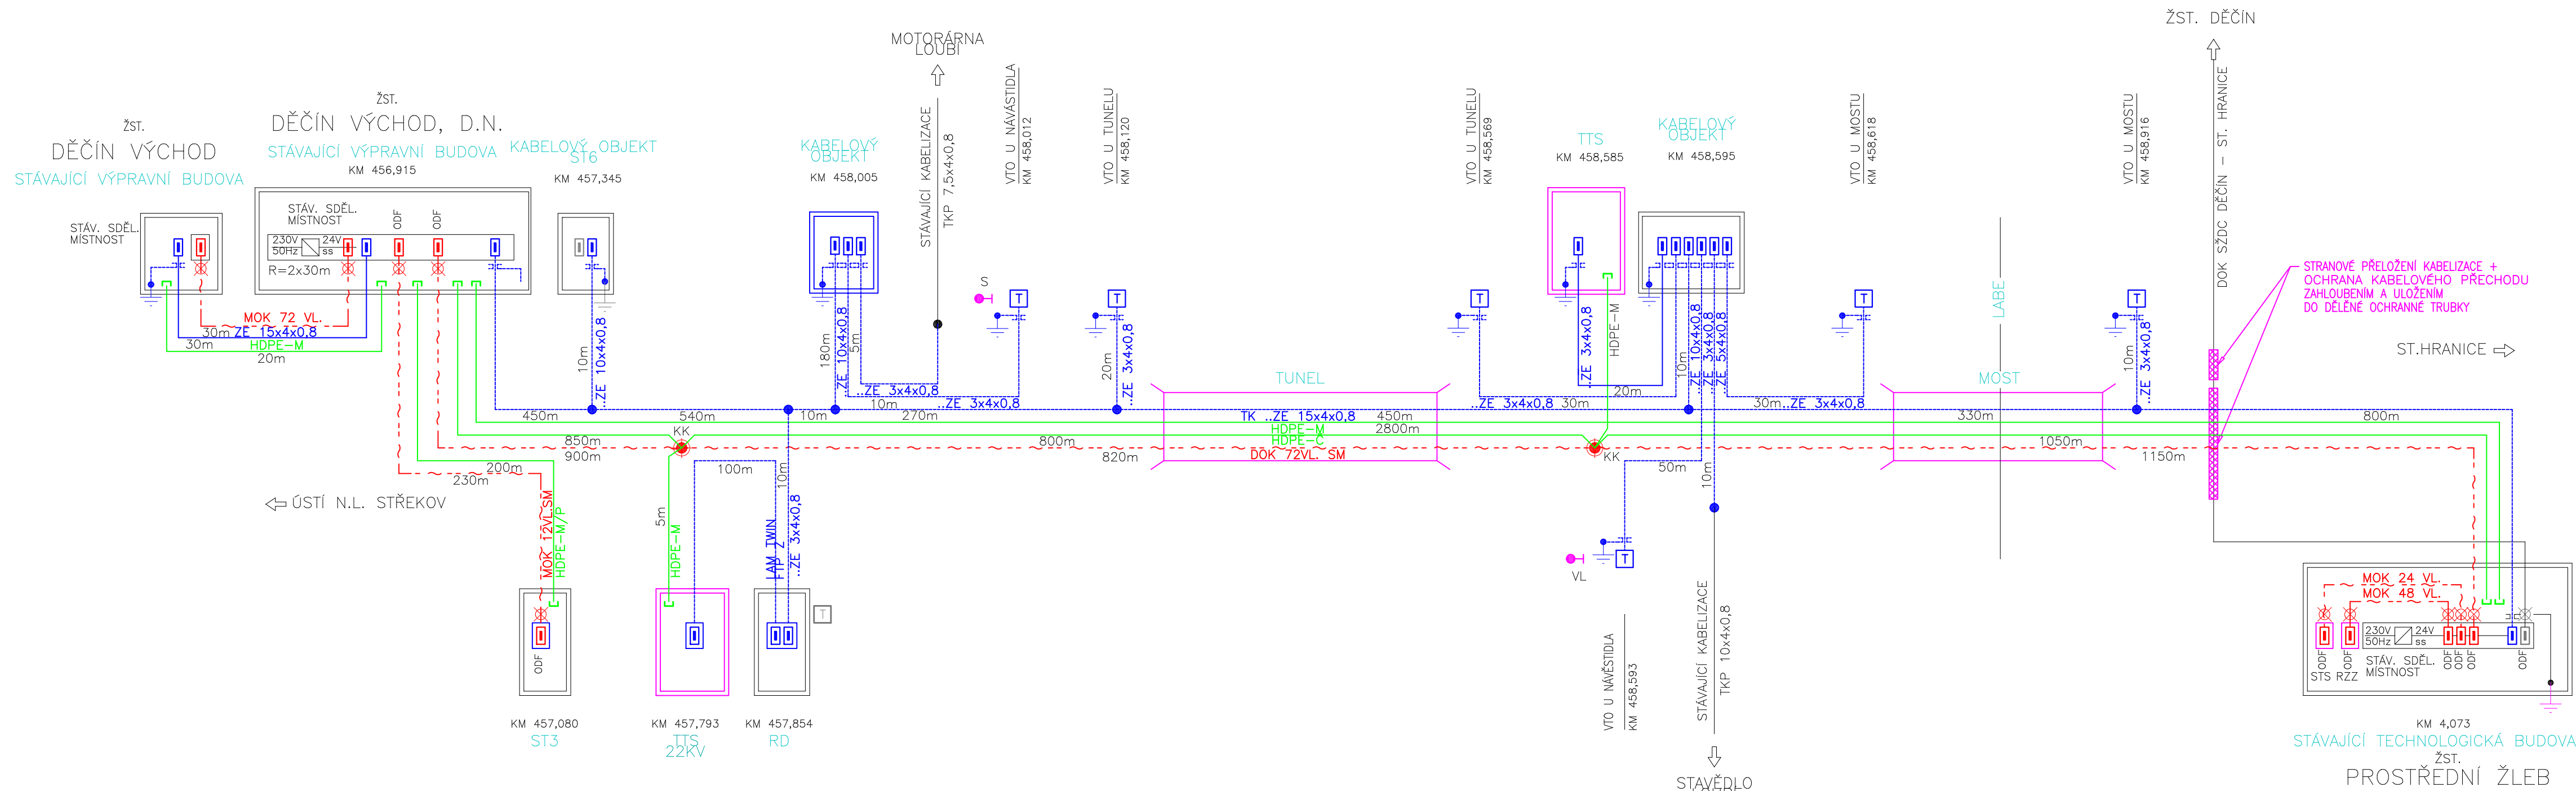

VYSVĚTLIVKY:

- NAVRHOVANÉ SDĚL. KABELY V PROVEDENÍ TCEPKPFLEZE .. x4x0,8,
- NAVRHOVANÉ MÍSTNÍ (DÁLKOVÉ) OPTICKÉ KABELY 12(72) VL. SM
- NAVRHOVANÉ HDPE TRUBKY PRO MOK (DOK)
- STÁVAJÍCÍ KABEL
- KABELOVÁ SPOJKA ROVNÁ, DĚLIČ
- VENKOVNÍ TELEFONNÍ OBJEKT NA BETONOVÉM SLOUPKU NA BOKU RELEVOVÉHO DOMKU
- ZÁŘEZOVÁ ROZPOJOVACÍ SVORKOVNICE PRO 10 PÁRŮ NA NOSNÍKU + ZÁSObNÍK BLESKOJISTEK + BLESKOJISTKY
- KK PODZEMNÍ PŘÍSTUPOVÁ KOMORA S PLASTOVÝM VÍKEM – (REZERVA, SPOJKA)

- UKONČENÍ OPTICKÉHO KABELU ROZVADEČ ODF
- KONCOVKA NA TRUBKÁCH HDPE NA KABELU MK, TK
- PLASTOVÁ SKŘÍŇ PRO ZÁŘEZOVÉ SVORKOVNICE
- KABELOVÝ STOJAN (SKŘÍŇ) PRO ZÁŘEZ. SVORK. ŘEŠENÝ V RÁMCI PROJEKTU SDĚL. ZAŘÍZENÍ MK, TK A DOK, PŘÍPADNĚ STÁVAJÍCÍ
- ZÁŘEZOVÁ ROZPOJOVACÍ SVORKOVNICE PRO 10 PÁRŮ NA NOSNÍKU + ZÁSObNÍK BLESKOJISTEK + BLESKOJISTKY

230V 50HZ 24V ss NAPÁJECÍ ZDROJ 230V/50HZ–24VSS V ŽST. ŘEŠÍ PS SDĚLOVACÍHO ZAŘÍZENÍ

- ŠEDÁ – ZAŘÍZENÍ STÁVAJÍCÍ
- ČERVENÁ – OPTICKÉ ZAŘÍZENÍ A KABELY VYBUDOVANÁ NEBO PŘEMÍSTOVANÁ V RÁMCI TOHOTO PS
- MODŘE – METALICKÉ ZAŘÍZENÍ A METALICKÉ KABELY VYBUDOVANÁ V RÁMCI TOHOTO PS
- ZELENÁ – ZAŘÍZENÍ VYBUDOVANÁ V RÁMCI JINÝCH STAVEB NEBO ETAP VÝSTAVBY
- FIALOVÁ – ZAŘÍZENÍ VYBUDOVANÁ V RÁMCI JINÝCH PS

ČÁST D.1.2

VÝŠKOVÝ SYSTÉM Bpv

SOUŘADNICOVÝ SYSTÉM S-JTSC

Číslo změny:	Obsah změny:	Datum změny:
01	-	-
02	-	-
03	-	-

Objednatel:	Správa železniční dopravní cesty, s.o. Dlážděná 1003/7, 110 00 Praha 1
Správa železniční dopravní cesty	Stavební správa západ Sokolovská 278/1955, 190 00 Praha 9

Zhotovitel: Účastníci Společnosti "SP + SEU Děčín - Prostřední Žleb DSP"	
	

Zhotovitel části:	STOSMOL, s.r.o. U Cukrovaru 509/4 400 07 Ústín.L. tel.: +420 725 881 561 email: info@stosmol.cz	Hlavní inženýr projektu: ING. MARTIN VLASÁK
		Garant profese: ING. JIŘÍ ŠTOLBA

Vedoucí střediska:	Odpovědný projektant SO, IO, PS:	Vypracoval:	Kontroloval:
ING. JIŘÍ ŠTOLBA	MICHAL SLIVA	MICHAL SLIVA	ING. JIŘÍ ŠTOLBA

Název akce:		Číslo smlouvy:	
OPTIMALIZACE TRATĚ. ÚSEKU DĚČÍN VÝCHOD (mimo) - DĚČÍN-PROSTŘEDNÍ ŽLEB (mimo)		18-342.209	
		Projektový stupeň:	
		DSP+PDPS	
Část:		Datum:	
ŽELEZNIČNÍ SDĚLOVACÍ ZAŘÍZENÍ		12/2019	
PS 91-02-51 DĚČÍN VÝCHOD - DĚČÍN PROSTŘEDNÍ ŽLEB, DOK A TK (SŽDC)		Číslo části:	
		D.1.2.1	
Název přílohy:		Měřítko:	Počet formátů:
PŘEHLEDOVÉ SCHÉMA SDĚLOVACÍ KABELIZACE SŽDC		-	4xA4
		Číslo přílohy:	009

DOKUMENT LZE UŽÍVAT POUZE VE SMYSLU PŘÍSLUŠNÉ SMLUVY O DÍLO. ŽÁDNÁ JEHO ČÁST NEMŮŽE BYT DÍLE ZÁKONA 5.121/2000 Sb. KOPÍROVANA NEBO JINÝM ZPŮSOBEM ROZŠÍŘOVANA BEZ SOUHLASU SUDOP PRAHA a.s.