


KOORDINAČNÍ SITUAČNÍ VÝKRES
M 1:1000
KM 25,9 - 26,2
k.ú. Hradčany u Tišnova

S

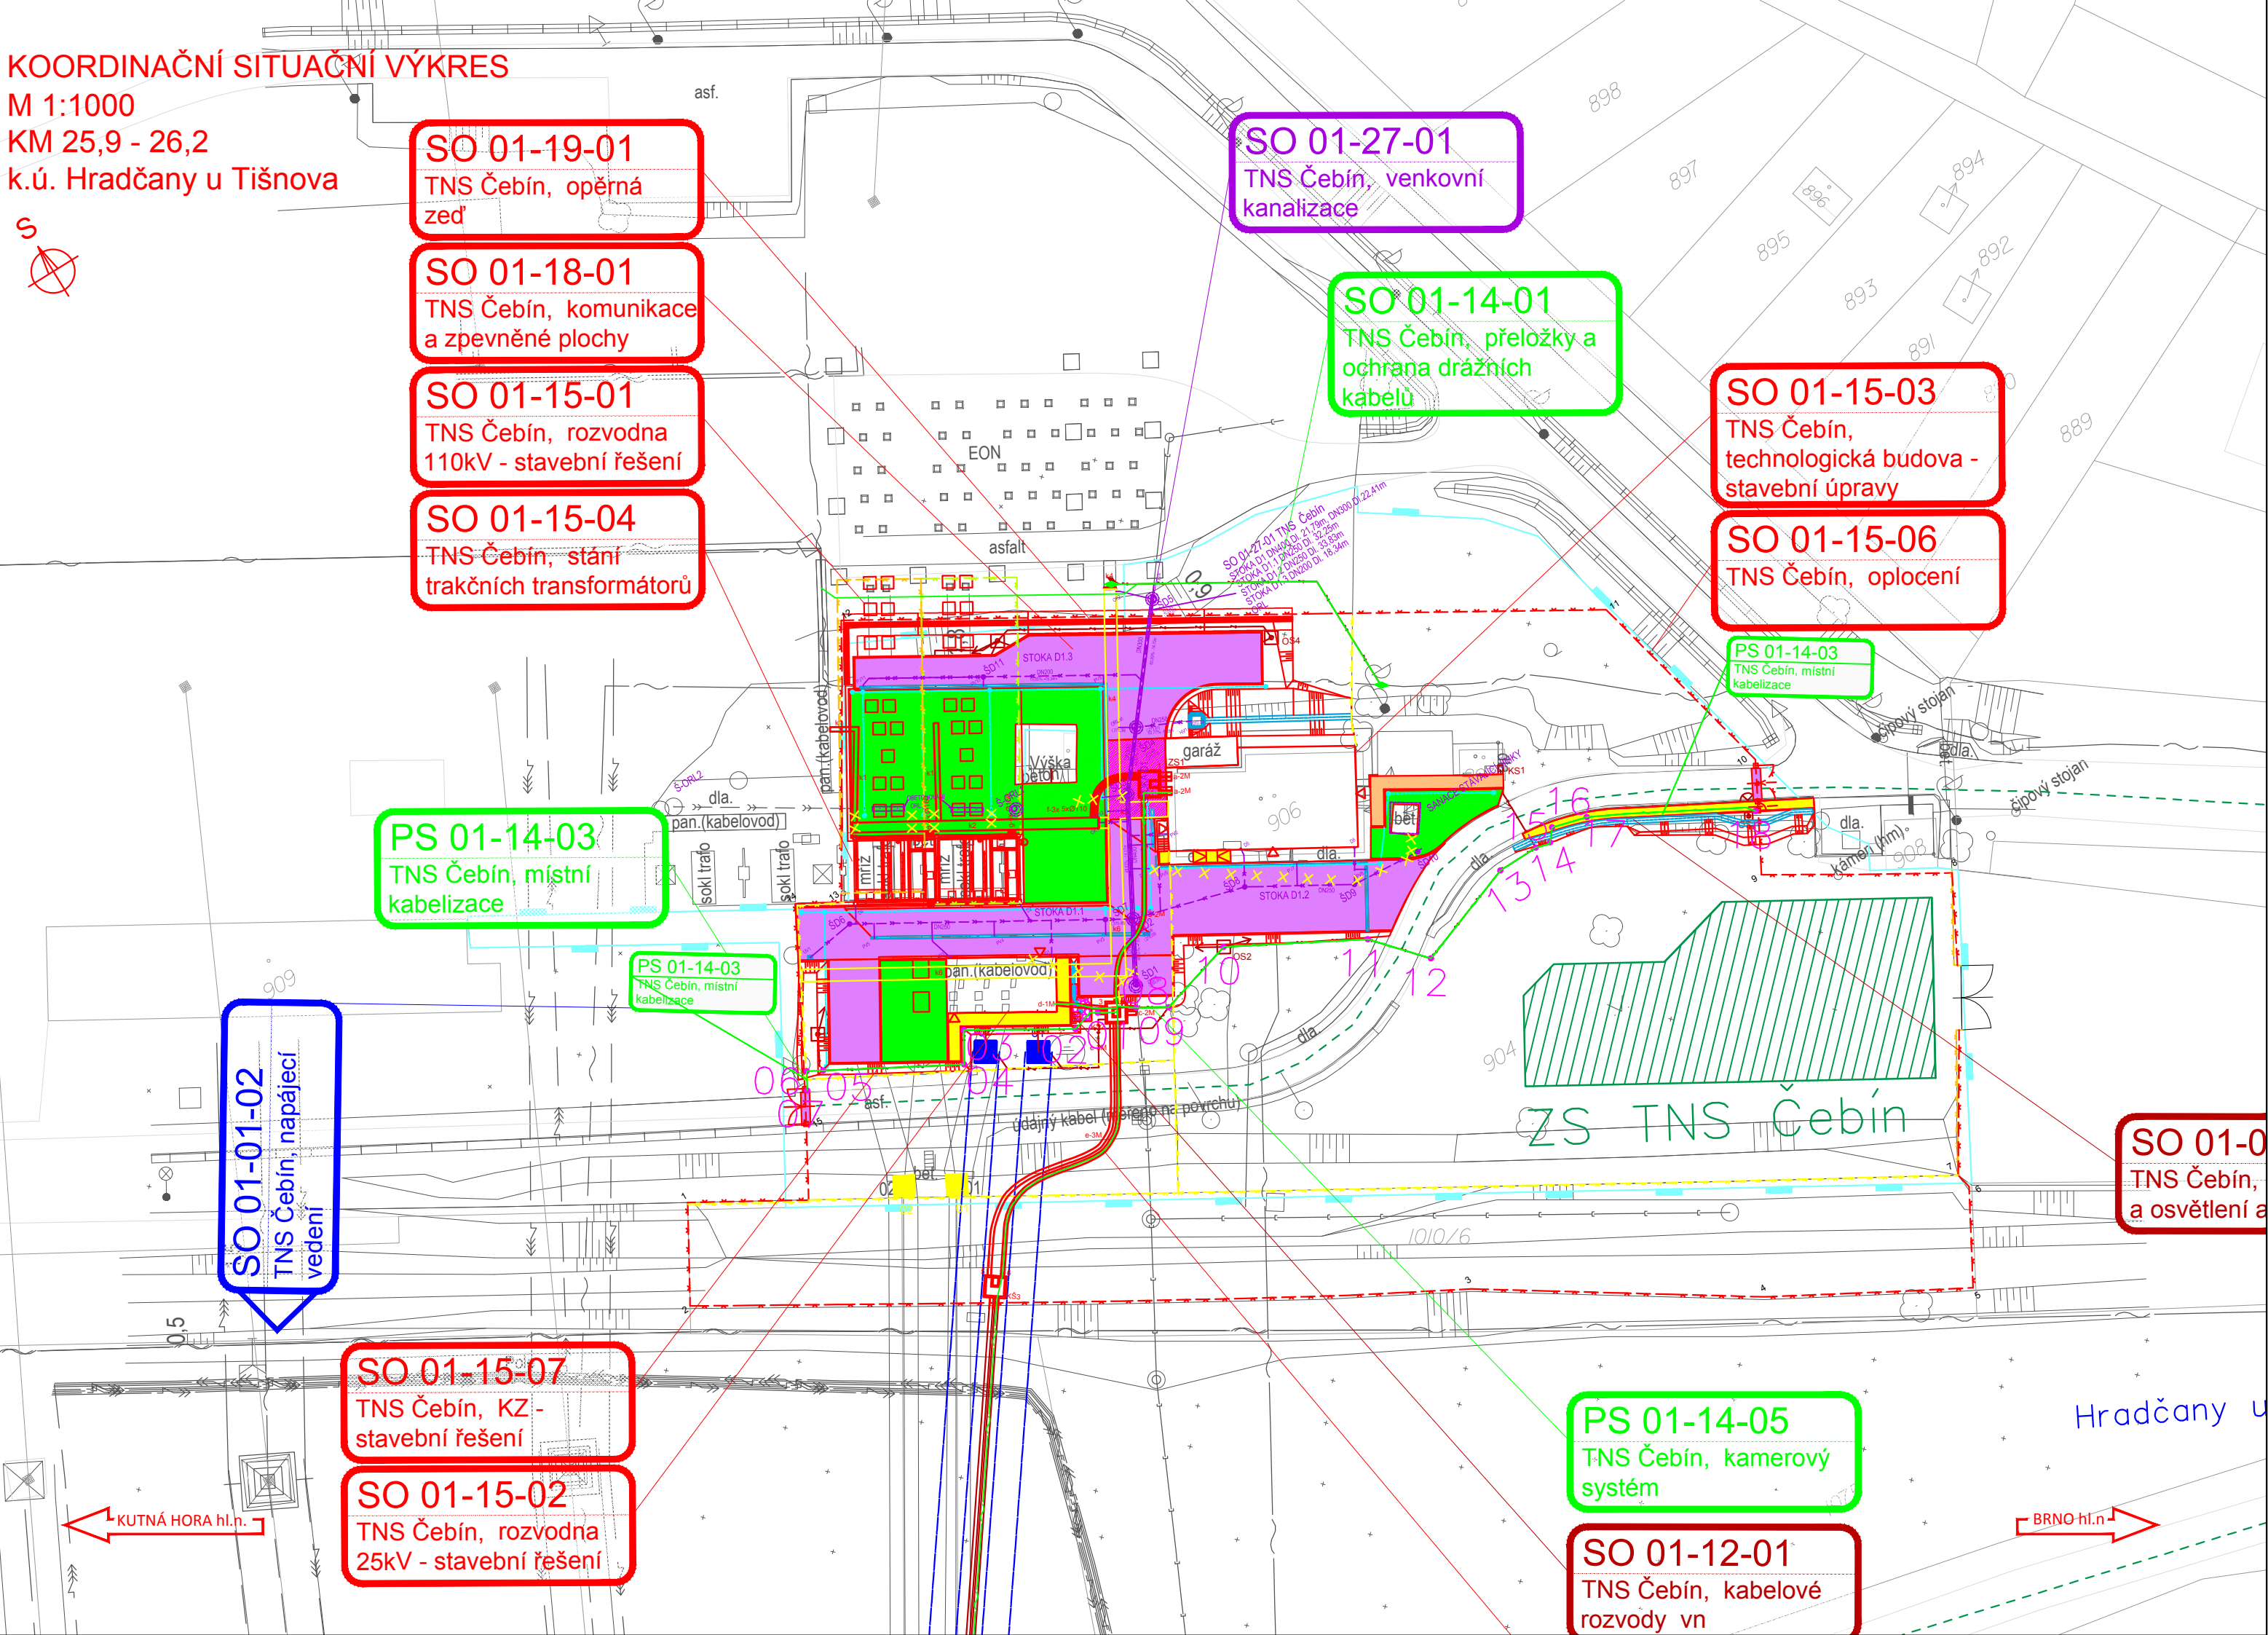

- LEGENDA
- STÁVAJÍCÍ KOLEJE A JINÉ STÁVAJÍCÍ OBJEKTY
 - KATASTRÁLNÍ MAPA
 - NOVÉ KOLEJE, KOMUNIKACE, MOSTY, POZEMNÍ STAVBY
 - DEMOLICE A DEMONTÁŽE
 - KANALIZACE
 - SILNOPROUDÉ ZAŘÍZENÍ
 - SDĚLOVACÍ ZAŘÍZENÍ
 - ZABEZPEČOVACÍ ZAŘÍZENÍ
 - TRAKČNÍ VEDENÍ
 - ZAŘÍZENÍ STAVENIŠTĚ
 - HRANICE KATASTRŮ
 - HRANICE OBVODU DRÁHY - POZEMEK SŽ
 - HRANICE OBVODU DRÁHY - POZEMEK ČD

LEGENDA STÁVAJÍCÍCH SÍTÍ

- VODOVOD PITNÁ VODA
- VODOVOD UŽITKOVÁ VODA
- KANALIZACE
- KANALIZACE JEDNOTNÁ
- KANALIZACE DEŠŤOVÁ
- KANALIZACE SPLAŠKOVÁ
- KANALIZACE VÝTLAK
- NN KABELY
- NN NADZEMNÍ VEDENÍ
- VN KABELY
- VN NADZEMNÍ VEDENÍ
- VVN KABELY
- VVN NADZEMNÍ VEDENÍ
- N TL PLYNOVOD
- STL PLYNOVOD
- VTL PLYNOVOD
- SDĚLOVACÍ KABELY
- SDĚLOVACÍ NADZEMNÍ VEDENÍ
- RADIOVÉ SÍTĚ
- ZABEZPEČOVACÍ KABELY
- ZABEZPEČOVACÍ KABELY
- HORKOVOD
- PAROVOD
- TEPLOVOD

LEGENDA ZNAČEK:

• 01 vytyčovací bod

Poznámka:
Zákes všech inženýrských sítí má pouze informativní charakter, před realizací je nutné vytyčení jejich správců.
V ochranných pásmech inženýrských sítí je nutný opatrný ruční výkop. Veškerá křížení kabelů s trati či inženýrskými sítěmi musí splňovat normy:
ČSN 37 5711 Křížovatky kabelových vedení s železničními dráhami; ČSN 73 6005 Prostorové uspořádání sítí technického vybavení.
Před zasahováním do kabelové sítě SŽ je potřeba informovat správce kabelů - TÚDC a jím pověřenou servisní organizaci



			ČÍSLO SOUPRAVY:
REVIZE Č.	DATUM	ZMĚNA	

SUDOP BRNO				SUDOP BRNO, spol. s r.o. Kounicova 26 611 36 Brno	
OBJEDNAVATEL:		Správa železnic, státní organizace, Dílžďená 1003/7, 110 00 Praha 1		tel. : +420 972 625 804	
PROFESNÍ SKUPINA:		21 Sdělovací zařízení		VEDOUČÍ PROF. SKUPINY	
ODPOVĚDNÝ PROJ. ZAKÁZKY		Ing. Jan Zářecký		Ing. Josef Naništa	
ODPOVĚDNÝ PROJ. PS, SO		Ing. Lukáš Bari		Ing. Kamil Chmela	
KRAJ: Jihomoravský		POVĚŘENÝ OÚ: Kuřim		KONTROLOVAL	
				Ing. Josef Naništa	
				STUPEŇ: DUSP+PDPS	
				ZAK. ČÍSLO	
				20047-01-1020	
				ARCH. ČÍSLO	
				2020240017	
				MĚRITKO	
				1:1000	
				POČET FORMÁTŮ	
				4 x A4	
				DATUM:	
				10/2020	
				ČÁST DOKUM.	
				D.1.2.1.1	
				PŘÍLOHA	
				2.2.01	