


ZVÝŠENÍ TRAKČNÍHO VÝKONU TNS ČEBÍN  
SO 01-19-01 TNS Čebín, opěrná zeď  
2.4.2 Stavební postup - fáze 2  
M1:100

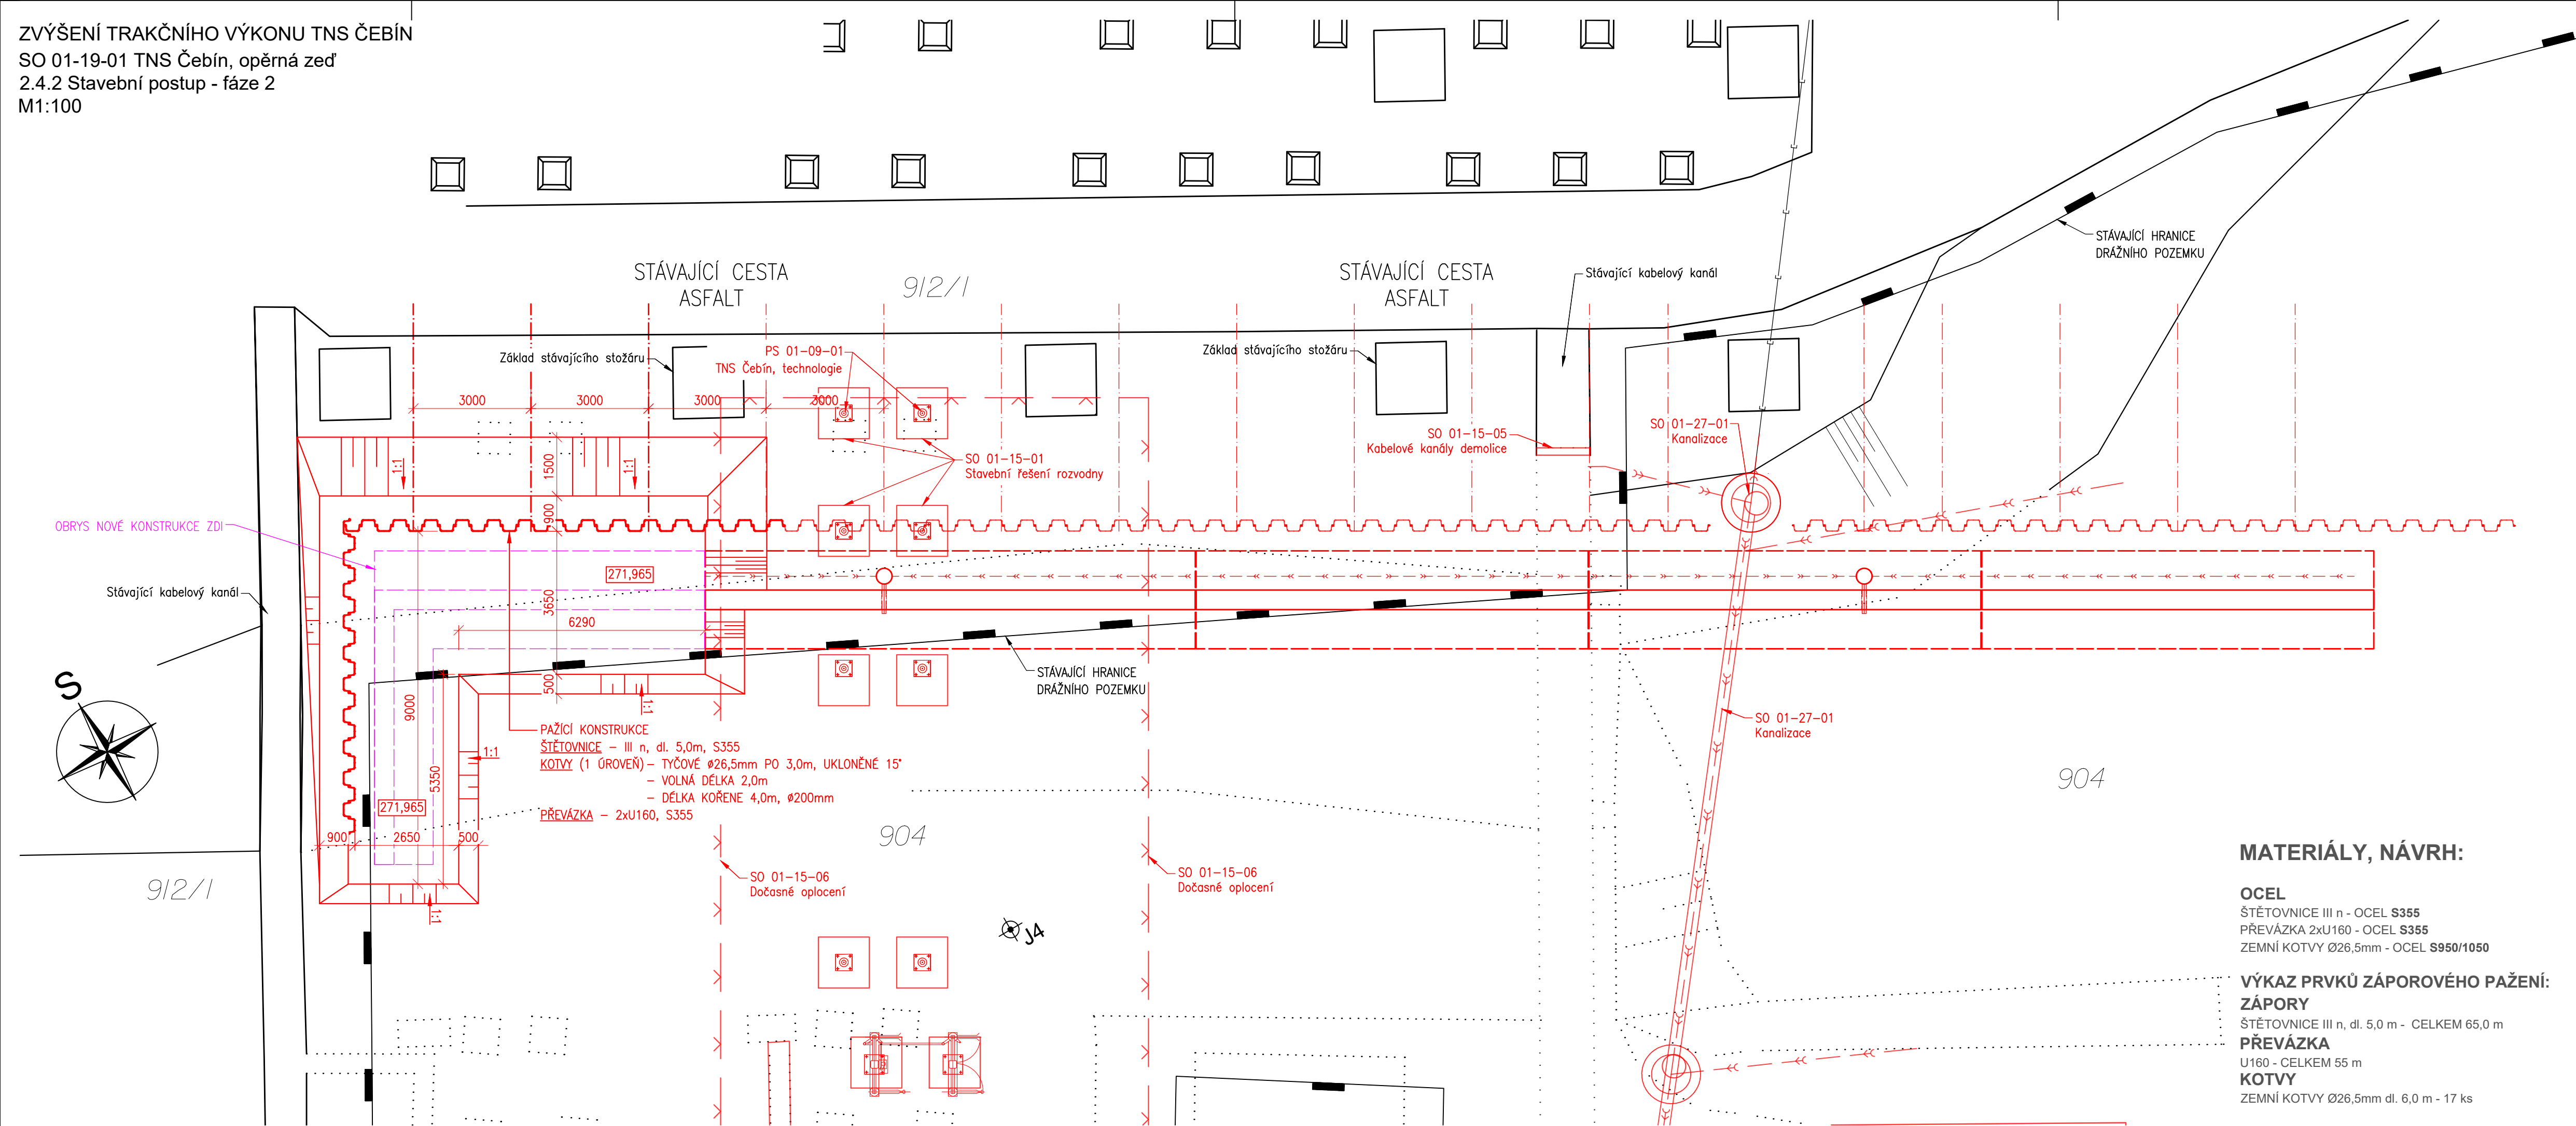

**MATERIÁL, NÁVRH:**


**OCEL**  
ŠTĚTOVNICE III n - OCEL **S355**  
PŘEVÁZKA 2xU160 - OCEL **S355**  
ZEMNÍ KOTVY Ø26,5mm - OCEL **S950/1050**

**VÝKAZ PRVKŮ ZÁPOROVÉHO PAŽENÍ:**

**ZÁPORY**  
ŠTĚTOVNICE III n, dl. 5,0 m - CELKEM 65,0 m

**PŘEVÁZKA**  
U160 - CELKEM 55 m

**KOTVY**  
ZEMNÍ KOTVY Ø26,5mm dl. 6,0 m - 17 ks

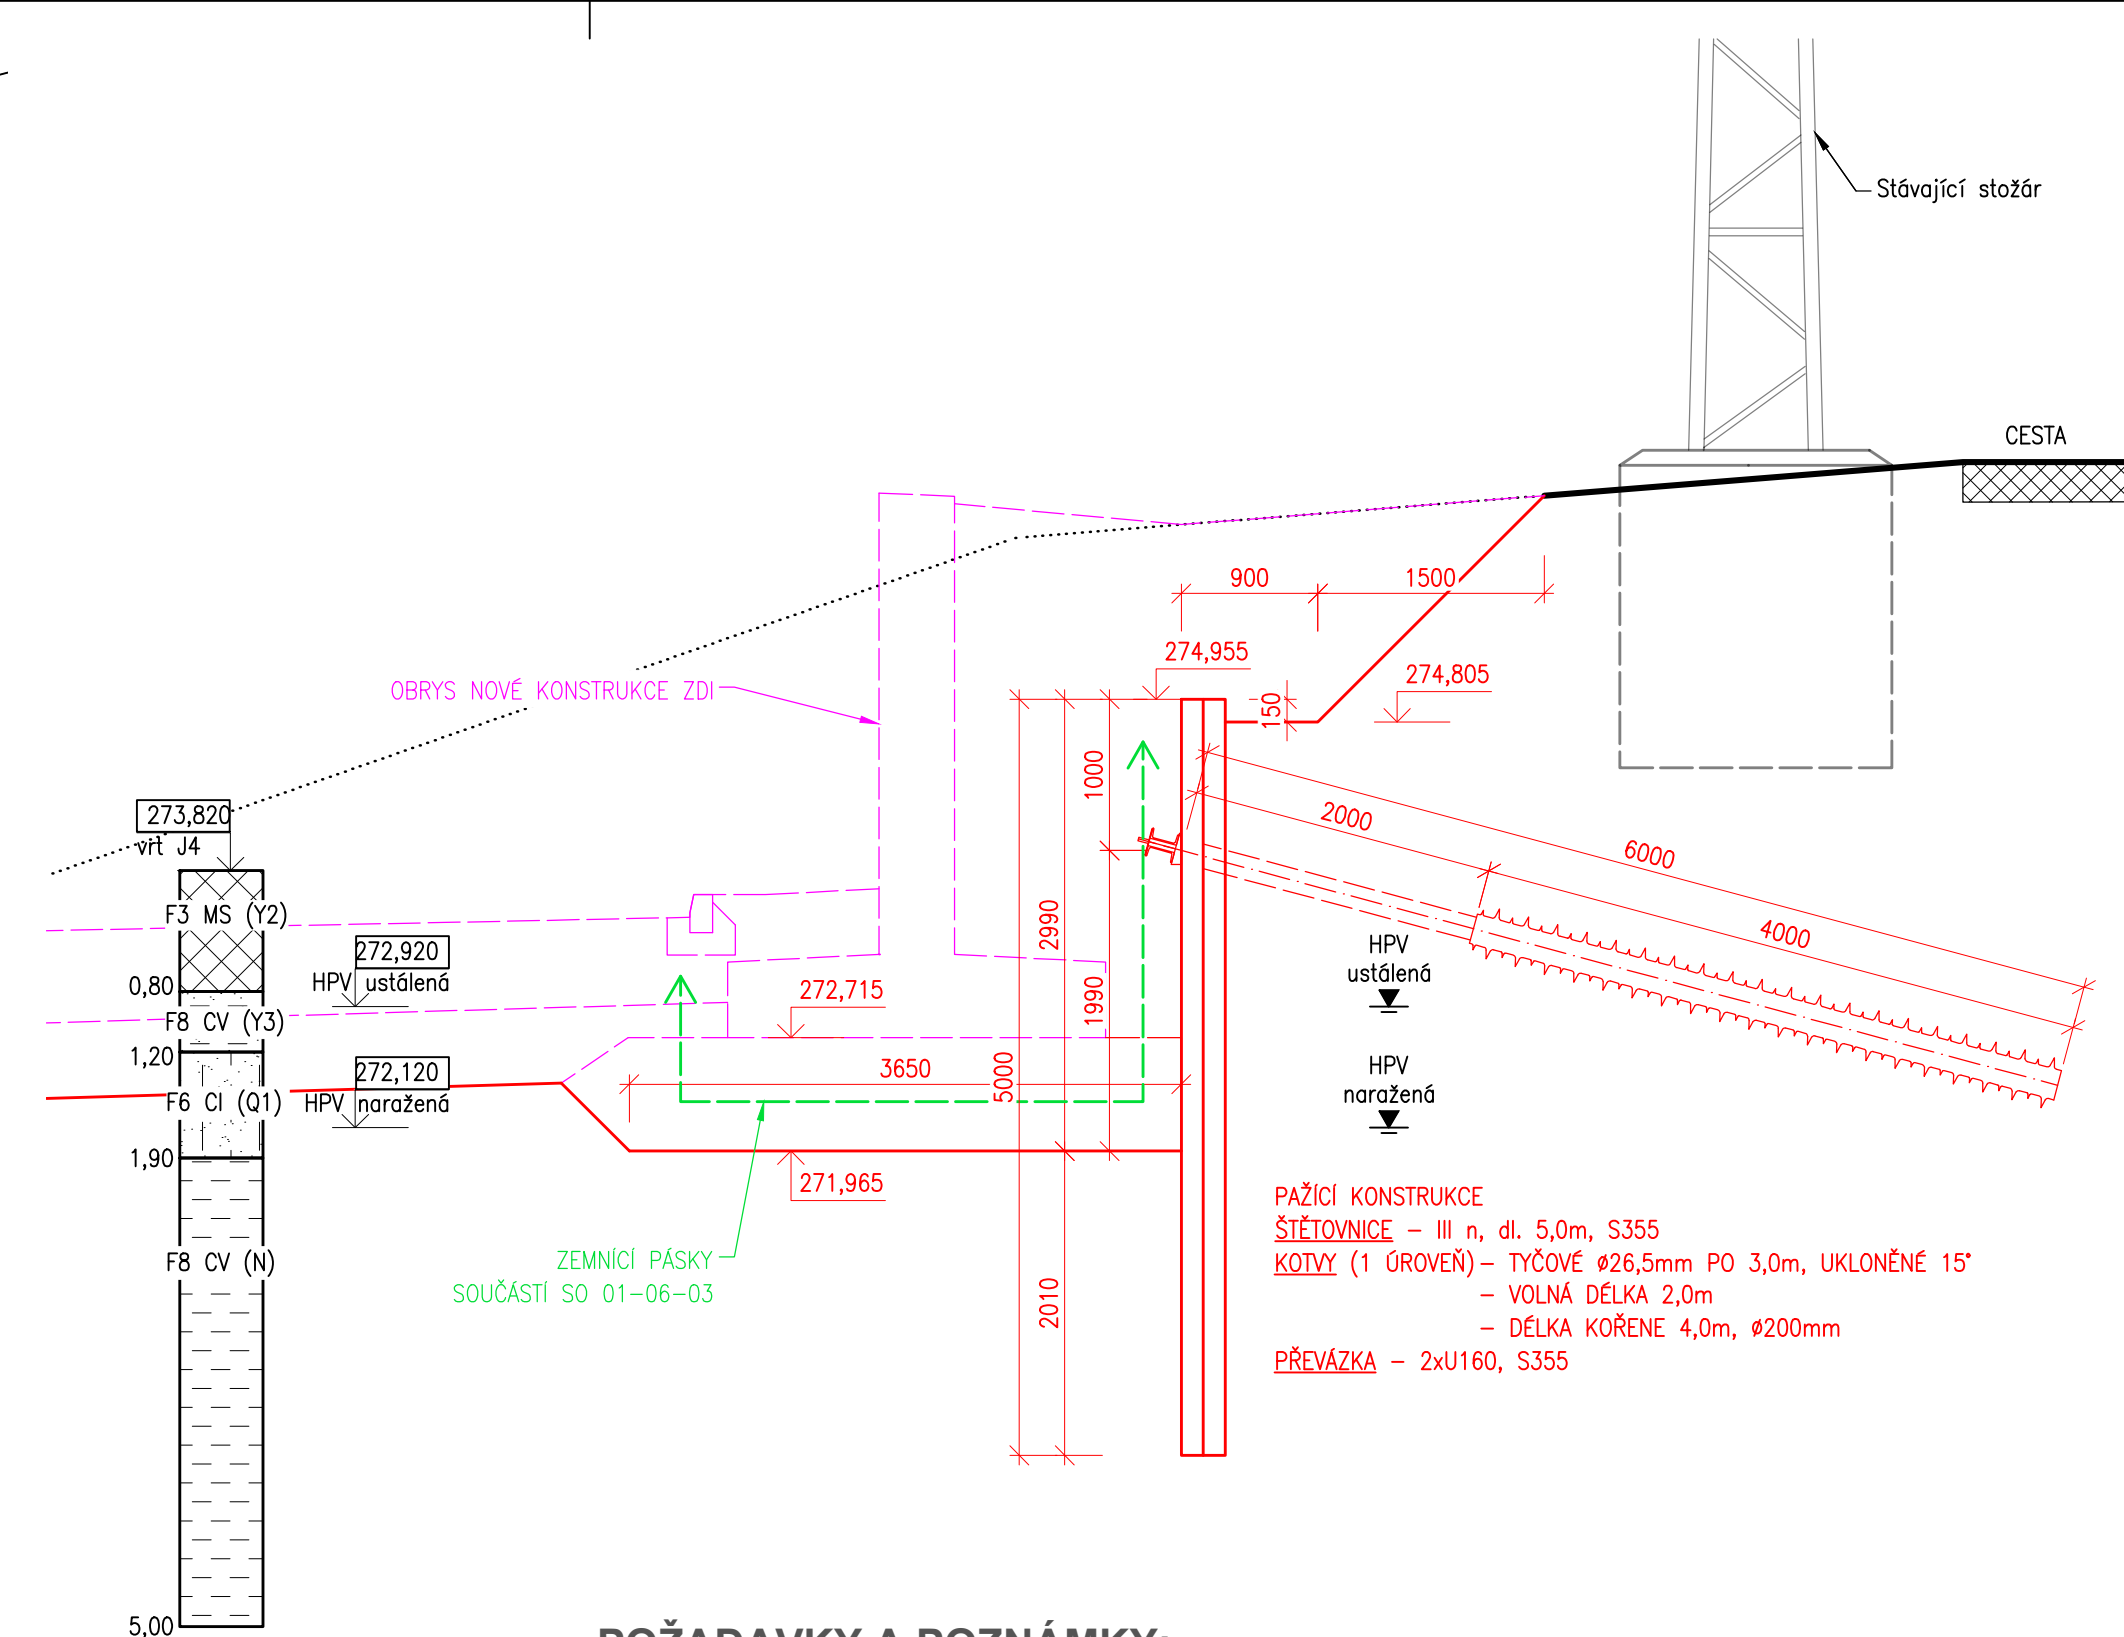

## POŽADAVKY A POZNÁMKY

- PŘED ZAHÁJENÍM VÝSTAVBY JE NUTNÉ VYTYČIT VEŠKERÉ INŽENÝRSKÉ SÍTĚ A V RAMĚNÍCH SOUVISEJÍCÍCH SO JE VYJMÍT.
- ZEMNÍ TYČOVÉ KOTVY ZÁPORAHOVÉHO PÁŽENÍ Ø 26,5 mm, dl. 6,0 m.
- VOLNÁ DÉLKA 2,0 m + KÖRĚN KM. Ø200 mm dl. 4,0 m - PRO 1. KÖTEVNÍ ÜROVĚŇ
- PŘEVÁZKA - ÖVOJICE PROFILÜ Ü160
- V MÍSTĚ KRÖŽENÍ PÁŽENÍ S KANALIZACÍ ÖUDOU ÖTÖTOVNICE ÖNSTALÖVANY ÖĚSNĚ K PÁŽENÍ KANALIZAÖNÍ ÖACHTY ÖÖS. PÁŽENÍ ÖÉTÖ KANALIZAÖNÍ ÖACHTY ÖÜŽE ÖÝÖ ÖEMÖNTÖVANO AÖ ÖPÖČNĚ S ÖRÖVÄDĚNÍM ZÄSYPU ZA RUBEÖ ZDI - NUTNO ÖOÖDÖNOVAT.
- PŘEVÄZKY A ÖLAVY ÖÖÄÄSNÝCH ZEMNÍCH KÖTEV ÖUDOU ÖRÍ ÖRÖVÄDĚNÍ ZÄSYPU ÖÖSTUPNĚ ÖEMÖNTÖVANY,ÜPÄLENÝ. ÖCELOVĚ ÖTÖTOVNICE Z ÖÜVÖDU VZDÄLENOSTI ÖÖIVĚMÜ VÖDÖÖÍ ZÜSTANÖV ÖRVALE V ZEMI. ÖUÖZE V MÍSTĚ ÖÖLMÖHE ZÄKÖČENÍ Z ÖÖÖÖÖ ÖUDOU ÖTÖTOVNICE ZÖELA ÖDSTRANĚNY (VYÖÄŽENY), ÖJ.NA ÖÖLÖCE max. 10 m.
- ÖRÖD ÖRÖVÄDĚNÍ ÖRVSTVY Z ÖÖBALÖVÄNÖHE KÄMENIVA JE NUTNĚ RÖZMÍSTÖT ÖÖMĚRNĚ ÖELKĚ ÖNÖZÖSTVÍ ZEMNÍCH PÄSKÜ, ÖTERĚ ÖÖSU ÖÖÖÄÖSTÍ ÖTÄBEÖNÖHÖ ÖÖÖÖTU, „S 01-06 03 NÖS ÖEBIN, VÖNĚÖŠÍ ÜZEMNĚNÍ“.



			ČÍSLO SOUPRAVY:
REVIZE Č.	DATUM	ZMĚNA	



**SUDOP BRNO, spol. s r. o.**  
**Kounicova 26**  
**611 36 Brno**

OBJEDNAVATEL:	Správa železnic, státní organizace, Dílčžděná 1003/7, 110 00 Praha 1 Stavební správa východ (organizační jednotka)		tel. : +420 972 625 804 E-mail: sudop@sudop-brno
PROFESNÍ SKUPINA:	12 Mosty	VEDOUcí PROF. SKUPINY Ing. Karel Pukl	GENERÁLNÍ ŘEDITEL Ing. Kamil Chmela
ODPOVĚDNÝ PROJ. ZAKÁZKY Ing. Jan Záfěcký	ODPOVĚDNÝ PROJ. PS, SO Ing. Tomáš Chytil	NAVRHL, VYPRACOVAL Ing. Jiří Bastl	KONTROLOVAL Ing. Tomáš Chytil
KRAJ: Jiřhomoravský	POVĚŘENÝ OÚ: Tišnov		STUPEŇ: DUSP
ZVÝŠENÍ TRAKČNÍHO VÝKONU TNS ČEBÍN SO 01-19-01 TNS Čebín, opěrná zeď			ZAK. ČÍSLO 20047-01-1020
			ARCH. ČÍSLO 1:100
			POČET FORMÁT 6 A4
			DATUM: 10/2020
Stavební postup - fáze 2			ČÁST DOKUM. D.2.1.2.1
			PŘÍLOHA 2.4.2