




- LEGENDA
- prefabrikované ŽB opláštění stanovišť t.t.
 - PB C12/15
 - beton C20/25 (kari síť 5/100-5/100)
 - beton C20/25 (kari síť 8/100-800, spodní krytí 45mm)
 - hutněný drcený štěrk fr. 16/32 (hutnění na $E_{w1} = 20$ MPa)
 - hutněný štěrkopískový podsyp fr.8/16 (hutnění na $E_{def}=40$ MPa)
 - rostlý terén

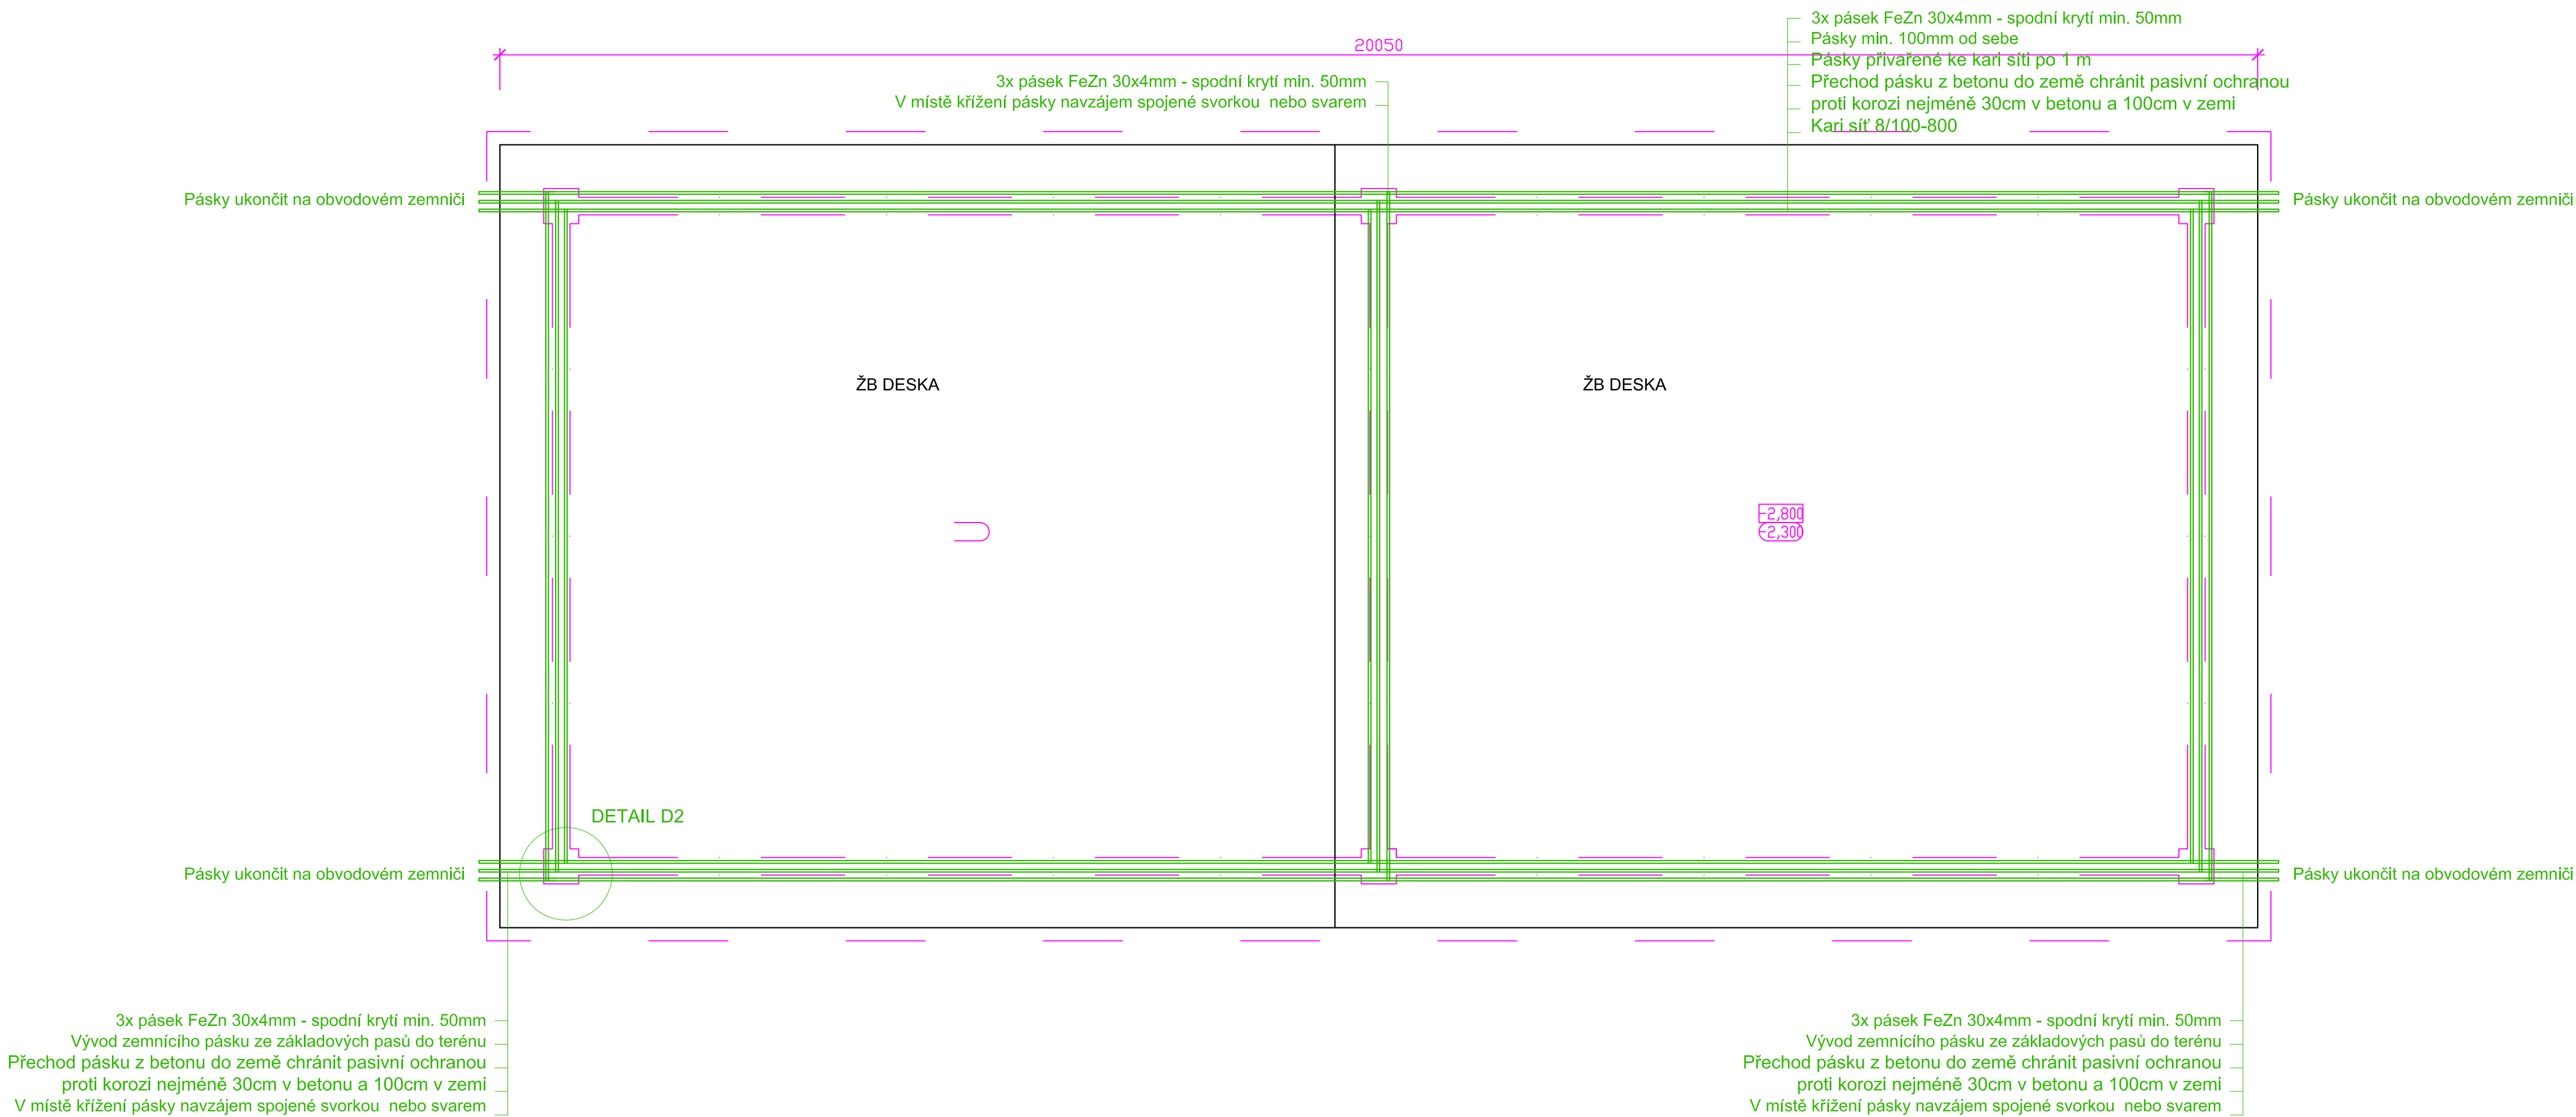

DETAIL D2

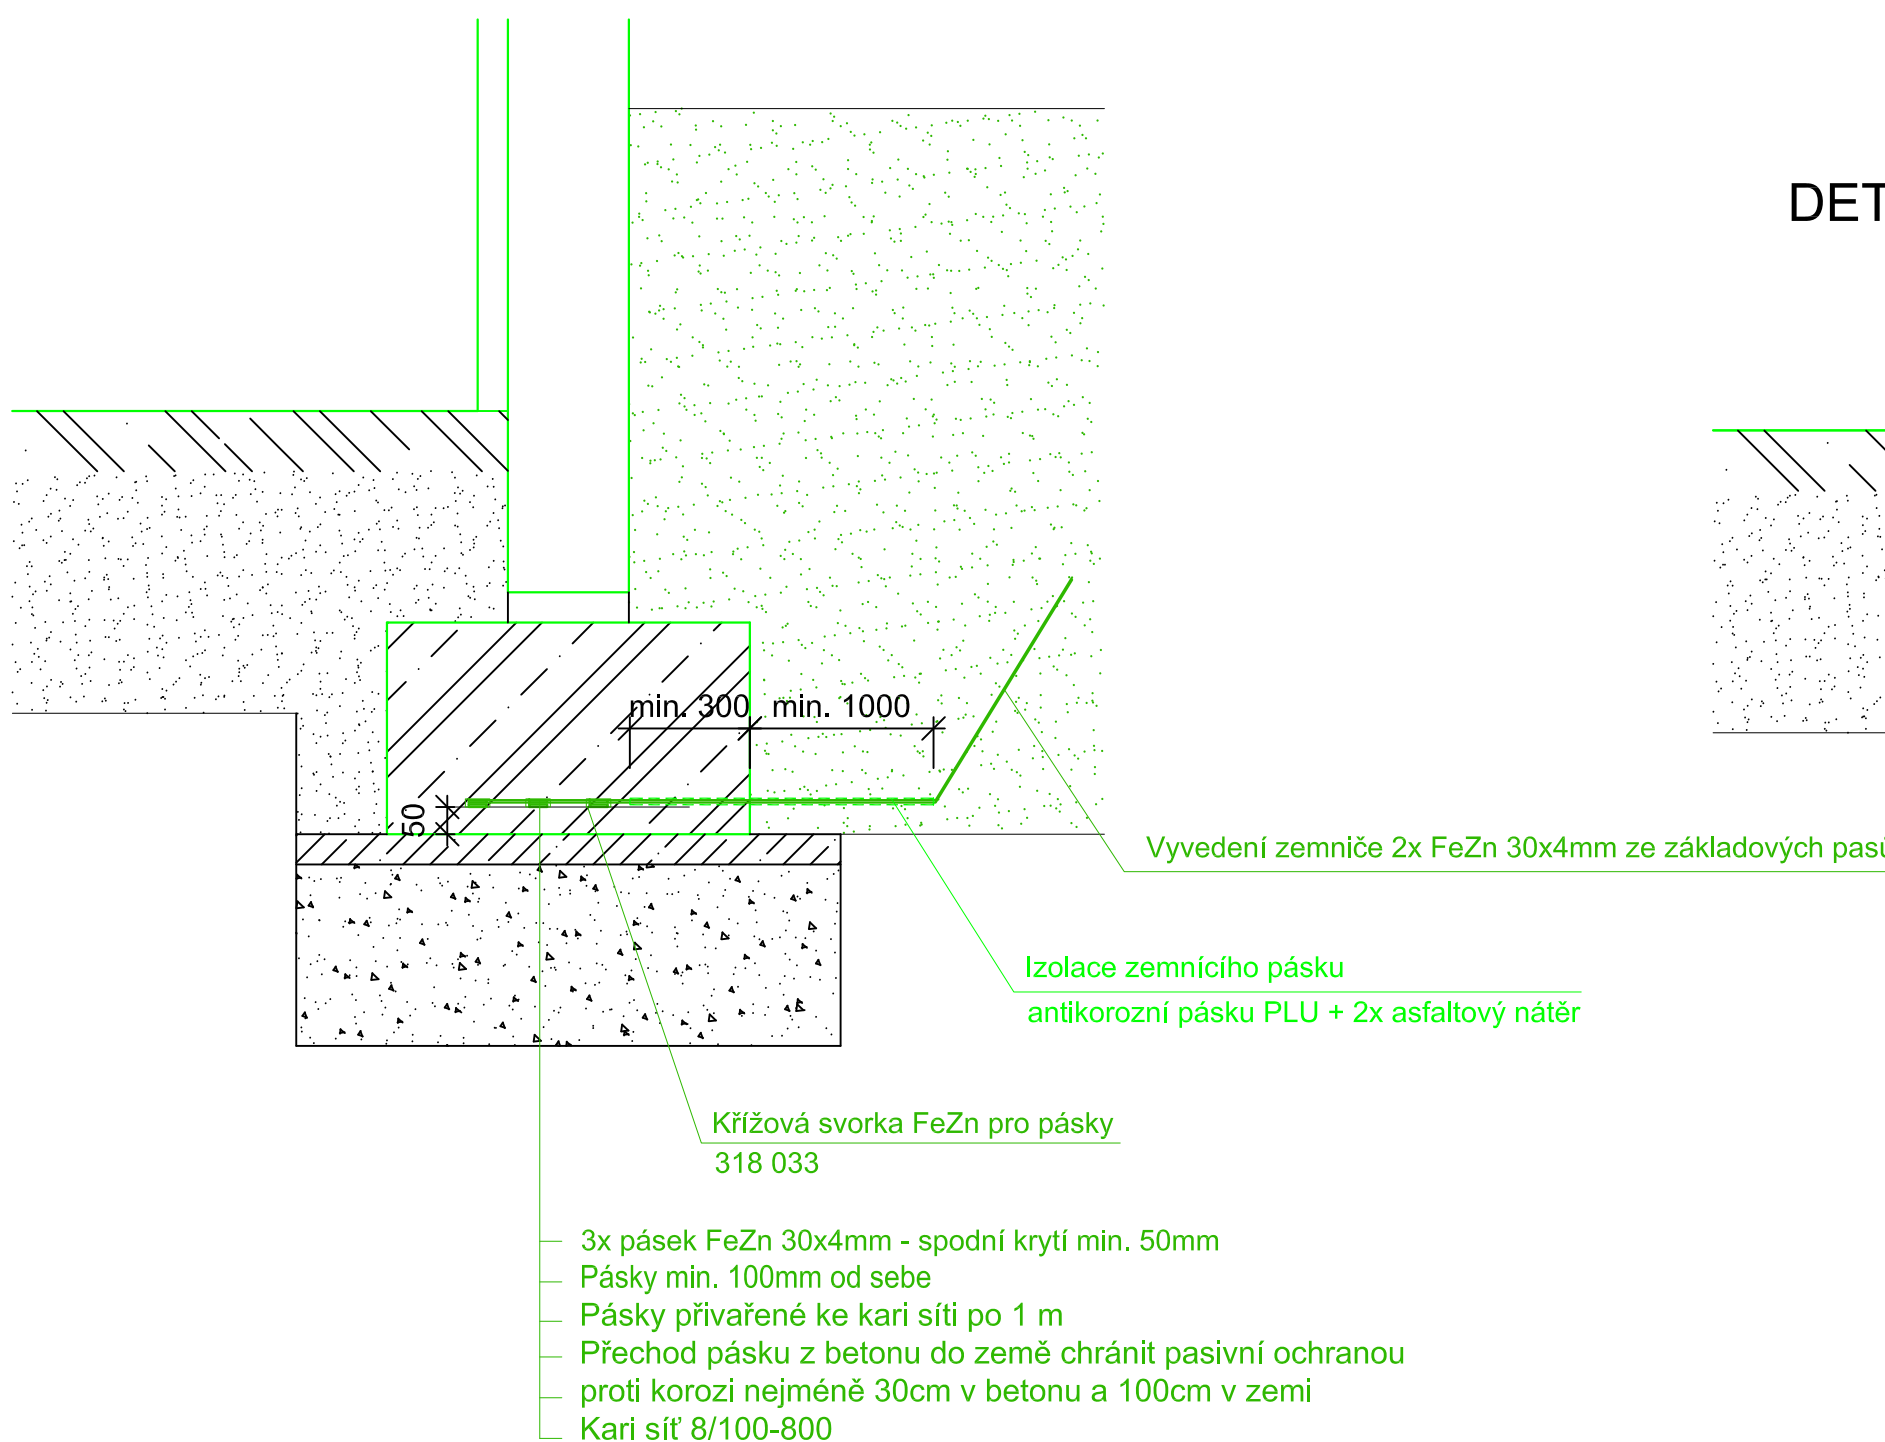

DETAIL D1

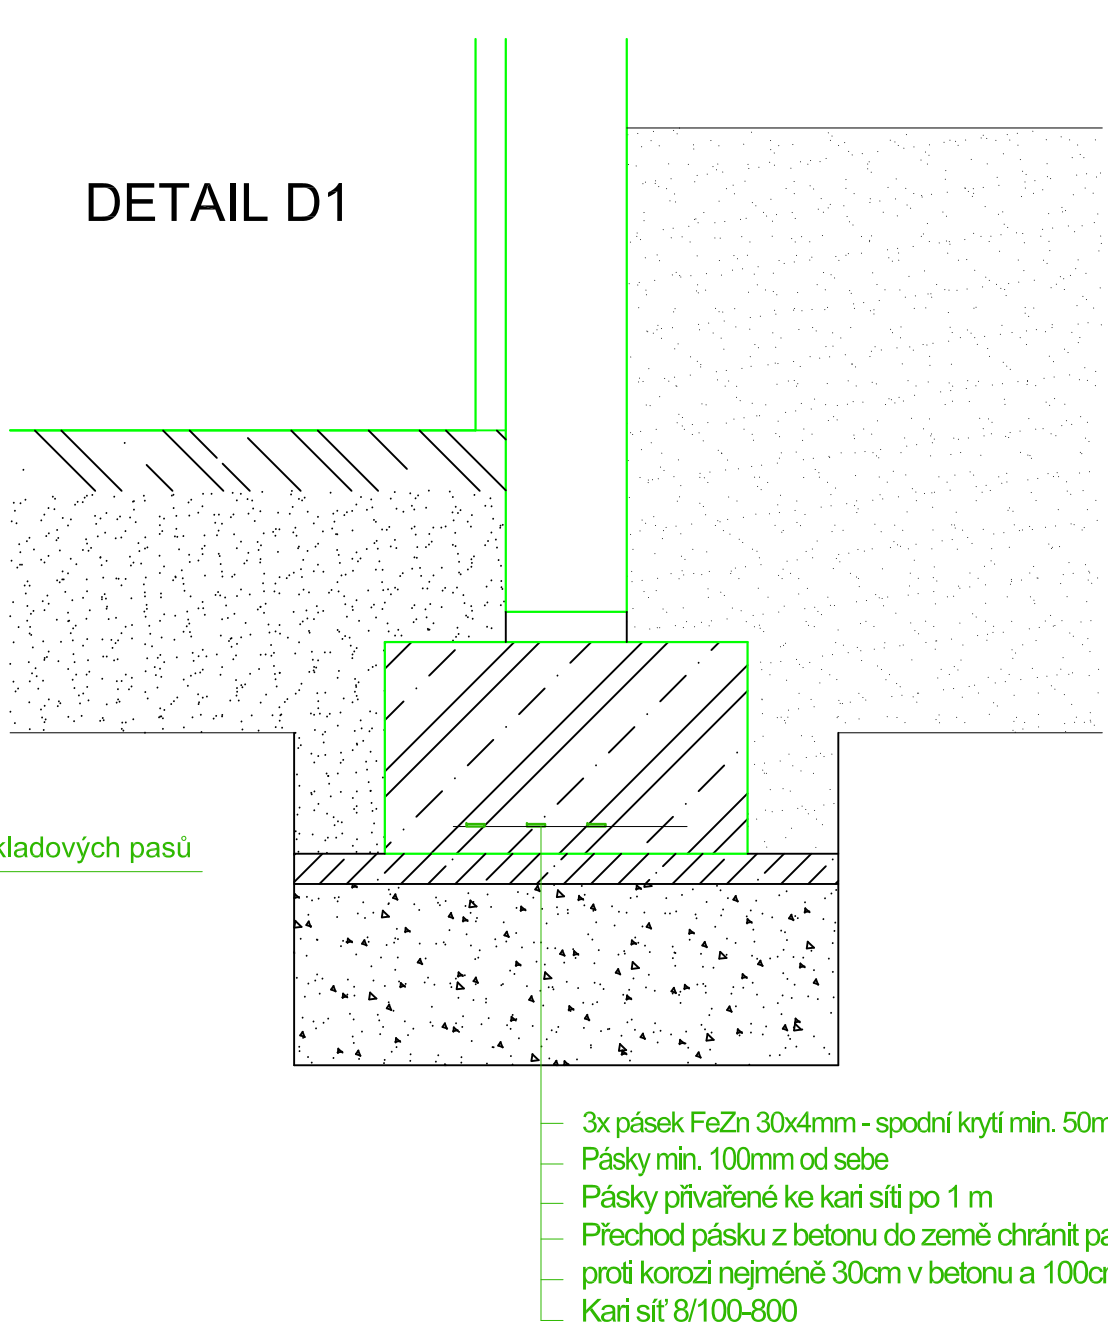

				ČÍSLO SOUPRAVY:
REVIZE Č.	DATUM	ZMĚNA		

			SUDOP BRNO, spol. s r.o. Kounicova 26 611 36 Brno	
OBJEDNAVATEL:	Správa železnic, státní organizace, Dílčedná 1003/7, 110 00 Praha 1 Stavební správa východ (organizační jednotka)			tel.: +420 972 625 804 E-mail: sudop@sudop-brno.cz
PROFESNÍ SKUPINA:	24 Střinoproud	VEDOUcí PROP. SKUPINY	Ing. Jan Zámecký	
ODPOVĚDNÝ PROJ. ZAKÁZKY	Ing. Jan Zámecký	ODPOVĚDNÝ PROJ. PS, SO	Ing. Jan Zámecký	VEDOUcí VYPRACOVÁV
	Galich		Galich	Ing. Vojtěch Popelář
KRAJ:	Jihomoravský	POVĚŘENÝ OÚ:	Kuřim	KONTROLOVAL
				Ing. Jan Zámecký
ZVÝŠENÍ TRAKČNÍHO VÝKONU TNS ČEBÍN			STUPEŇ:	DUSP+PDPS
SO 01-06-03 TNS Čebín, vnější uzemnění			ZAK. ČÍSLO	ARCH. ČÍSLO
Uložení zemnicího pásku v základové konstrukci traťostání			2041-01-100	202004011
			POČET FORMÁTŮ	
			DATUM:	18/02/20
			ČÁST DOKUM.	PRÍLOHA
			D.2.3.4.1	4