



Ústí n. L.-Střekov včetně - Děčín východ mimo
Stavební postup 3, etapa 3a

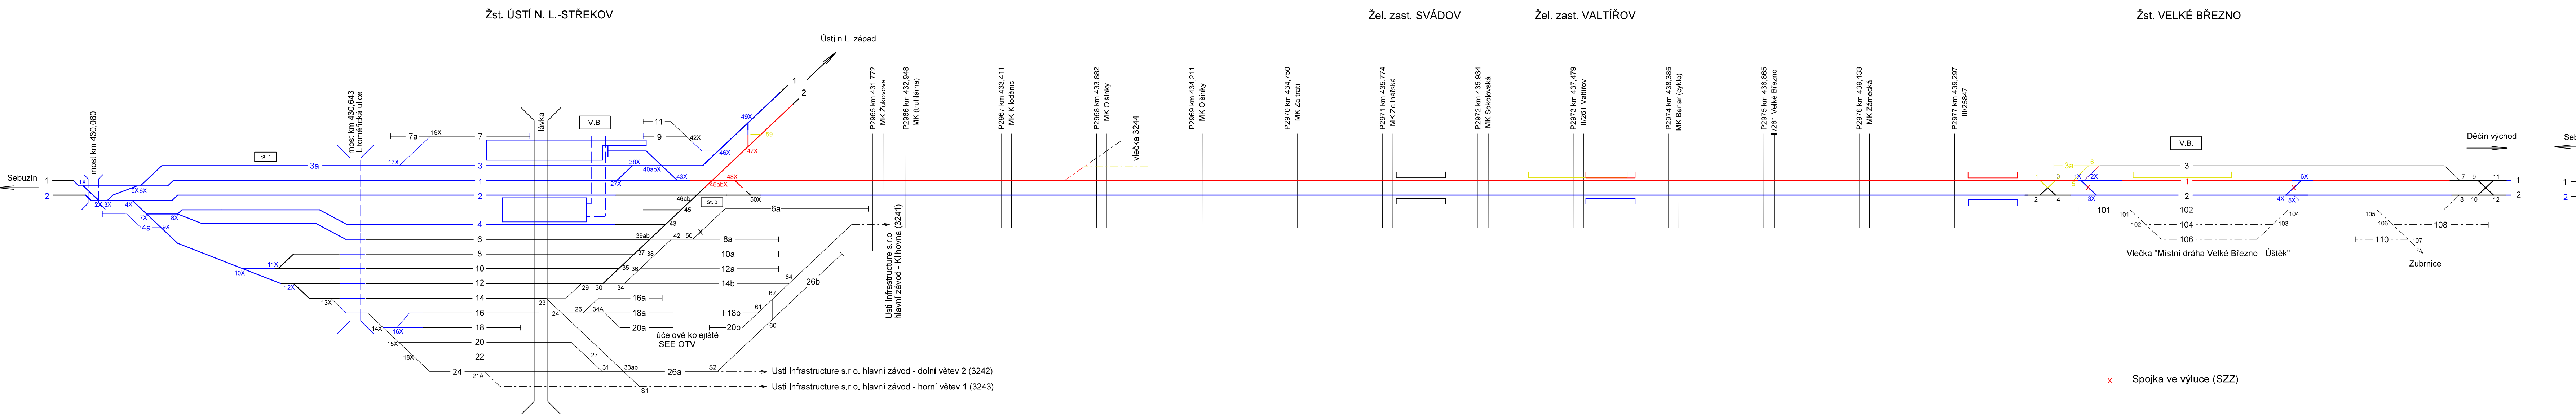

Úsek Velké Březno mimo - Děčín východ mimo
v definitivním stavu

Ústí n. L.-Střekov včetně - Děčín východ mimo
Stavební postup 3, etapa 3b

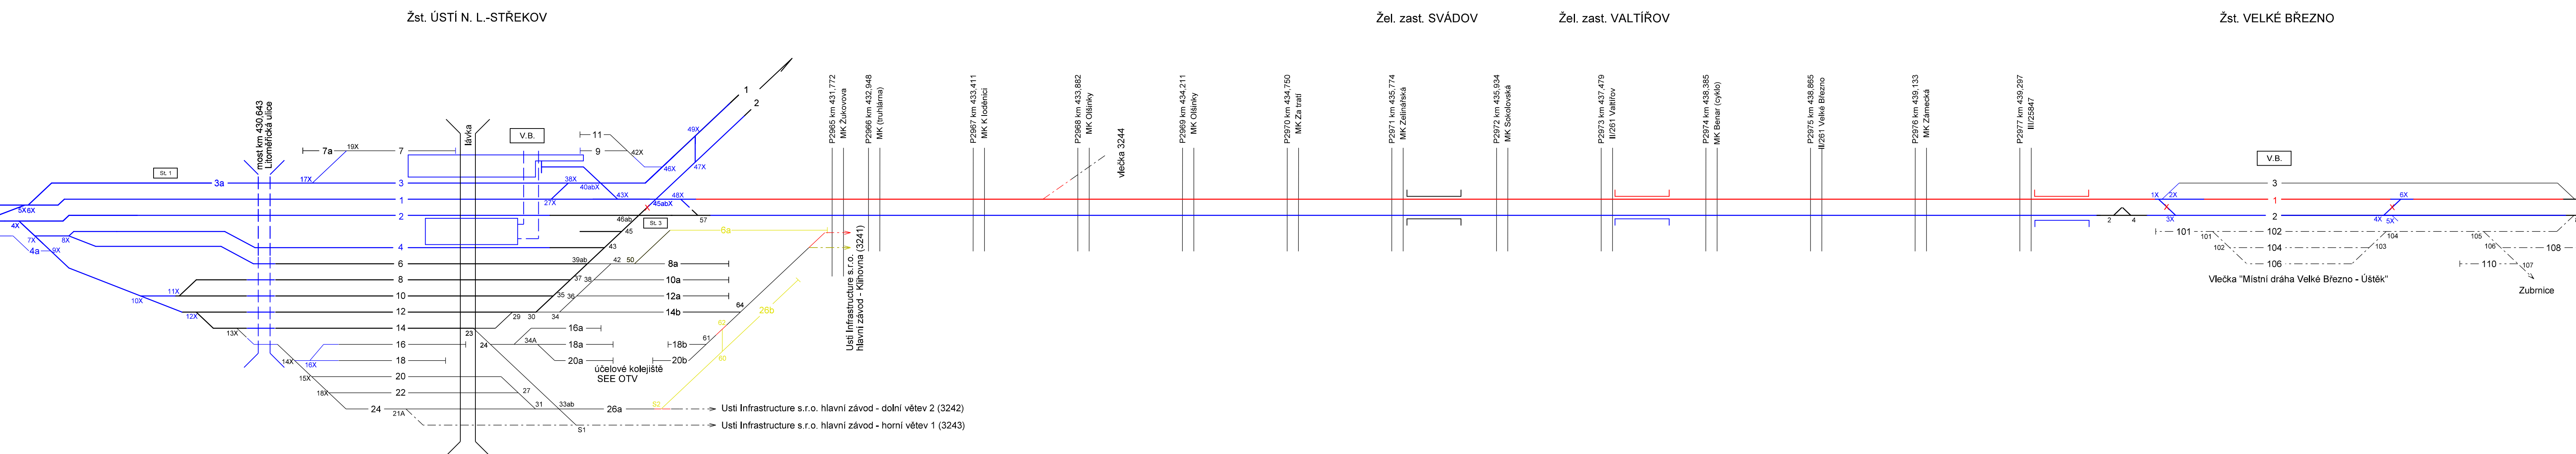

Úsek Velké Březno mimo - Děčín východ mimo
v definitivním stavu

B.12

Číslo změny:		Obsah změny:	Datum změny:
01	-		-
02	-		-
03	-		-

Objednatel:	SPRÁVA ŽELEZNIC	Správa železnic, státní organizace Dlažďová 1003/7, 110 00 Praha 1
Správc:	SUDOP PRAHA a.s.	Stavební správa západ Sokolovská 278/1955, 190 00 Praha 9
Správc:	SUDOP PRAHA a.s.	Hlavní inženýr projektu:
Správc:	SUDOP PRAHA a.s.	Garant profese:
Správc:	SUDOP PRAHA a.s.	

Středisko:	PROJEKTOVÉ STŘEDISKO ÚSTÍ NAD LABEM	Číslo smlouvy:	16-361.240
Vedoucí střediska:	ING. MIROSLAV VÁNA	Projektový stupeň:	DUR
Odpovědný projektant SO, IO, PS:	ING. IVAN GRISA	Datum:	05 / 2020
Vypracoval:	ING. IVAN GRISA	Číslo části:	B.12
Kontroloval:	ING. TOMÁŠ TRAKSL	Počet příloh:	10
Název akce:	OPTIMALIZACE TRATĚVÉHO ÚSEKU ÚSTÍ NAD LABEM-STŘEKOV (VČETNĚ) - DĚČÍN VÝCHOD (MIMO)	Číslo přílohy:	04.13
Název PS/SO:	ORGANIZACE VÝSTAVBY		
Název přílohy:	Schemata postupů/etap etapy 2a, 2b		