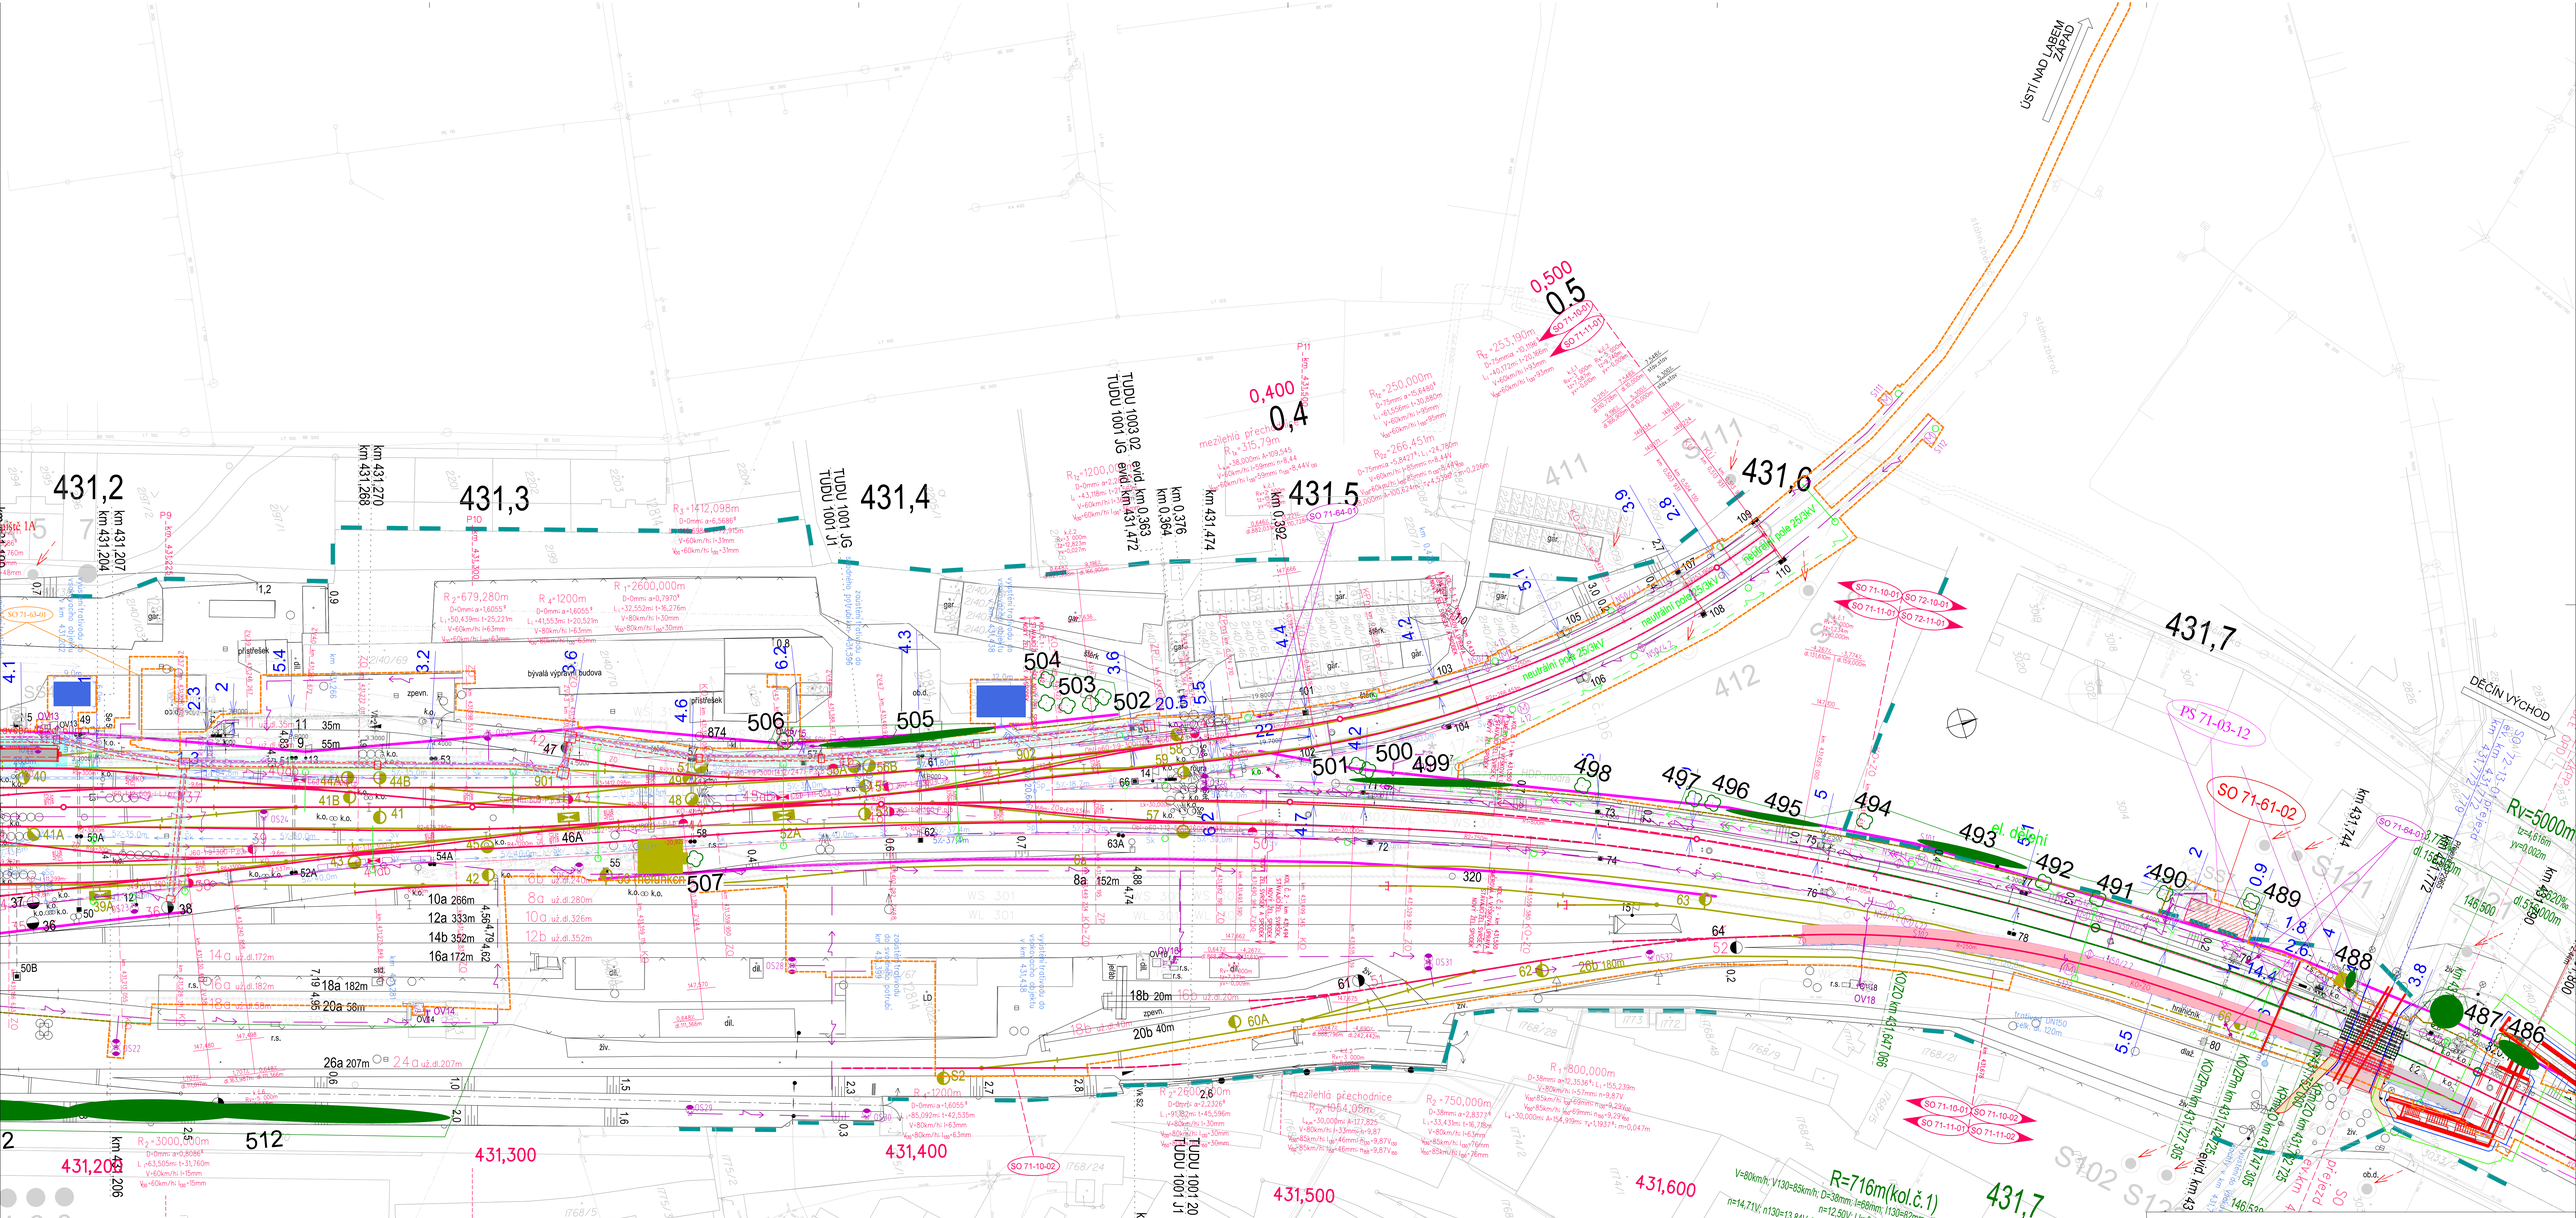
ÚSTÍ NAD LABEM ZÁPAD
DĚČÍN VÝCHOD
431,2
431,3
431,4
431,5
431,6
431,7
431,200
431,300
431,400
431,500
431,600
km 431,270
km 431,268
km 431,207
km 431,204
TUDU 1001 JG
TUDU 1001 J1
TUDU 1003 02
TUDU 1001 JG
evid. km 0,363
evid. km 431,472
km 0,376
km 0,364
km 431,474
km 0,392
km 431,454
TUDU 1001 20
TUDU 1001 J1
evid. km 431,472
0,500
0,5
0,400
0,4
mezilehlý přechodnice
neutrální pole 25/3kV
PS 71-03-12
SO 71-61-02
SO 71-64-01
SO 71-10-01
SO 71-11-01
SO 72-10-01
SO 72-11-01
SO 71-10-02
SO 71-11-02
SO 71-64-02
el. dělení
OV14
OV18
OV20
OV19
S1
S2
R=716m(kol.č.1)
V=80km/h; V130=65km/h; D=38mm; l=98mm; l130=82mm;alfas=15,1010g; do=159,840m
n=14,71V; n130=13,84V; Lk=20,000m; A=264; m=0,005m; T=85,320m; mezilehlá kloloida
R=705m(kol.č.2)
V=80km/h; V130=65km/h; D=38mm; l=70mm; l130=84mm;alfas=9,1487g; do=80,240m
n=14,71V; n130=13,84V; Lk=20,000m; A=273; m=0,004m; T=45,182m; mezilehlá kloloida
RV=5000m
146,500
146,520
146,540
146,560
146,580
146,600
146,620
146,640
146,660
146,680
146,700
146,720
146,740
146,760
146,780
146,800
146,820
146,840
146,860
146,880
146,900
146,920
146,940
146,960
146,980
147,000
147,020
147,040
147,060
147,080
147,100
147,120
147,140
147,160
147,180
147,200
147,220
147,240
147,260
147,280