


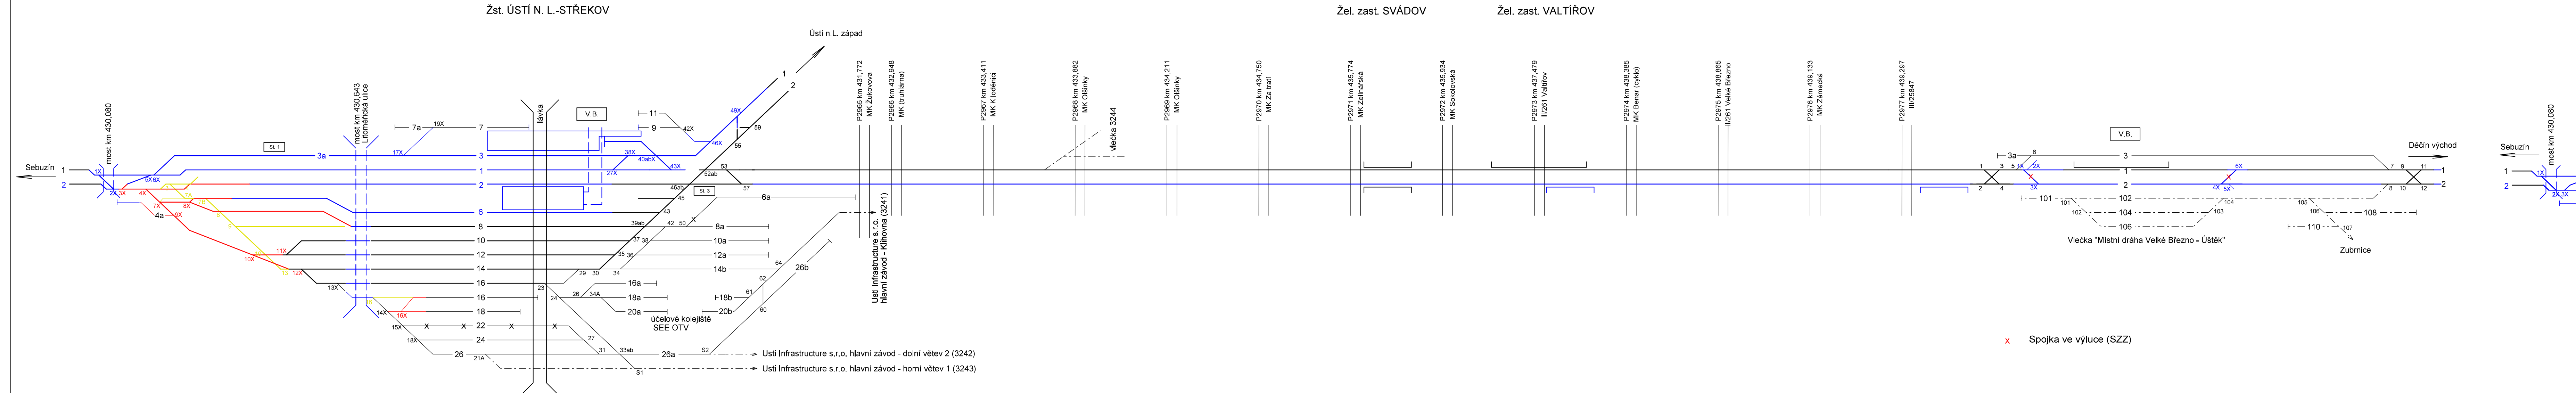




Ústí n. L.-Střekov včetně - Děčín východ mimo
Stavební postup 2, etapa 2aÚsek Velké Březno mimo - Děčín východ mimo
v definitivním stavu


- | | |
|---------|--------------------------------|
| ———— | Dopravní kolej stávající |
| ———— | Manipulační kolej stávající |
| - - - - | Vlečka stávající |
| — · — · | Nástupiště stávající |
| — · — · | Umělé stavby stávající (výběr) |

legenda:

- | | |
|---|--|
|  | Dopravní kolej ve výluce/rekonstrukci |
|  | Manipulační kolej ve výluce/rekonstrukci |
|  | Vlečka ve výluce/rekonstrukci |
|  | Nástupišťe ve výluce/rekonstrukci |
|  | Umělé stavby v rekonstrukci (výběr) |

a ve výluce (S

Ústí n. L.-Střekov včetně - Děčín východ m
Stavební postup 2, etapa 2b

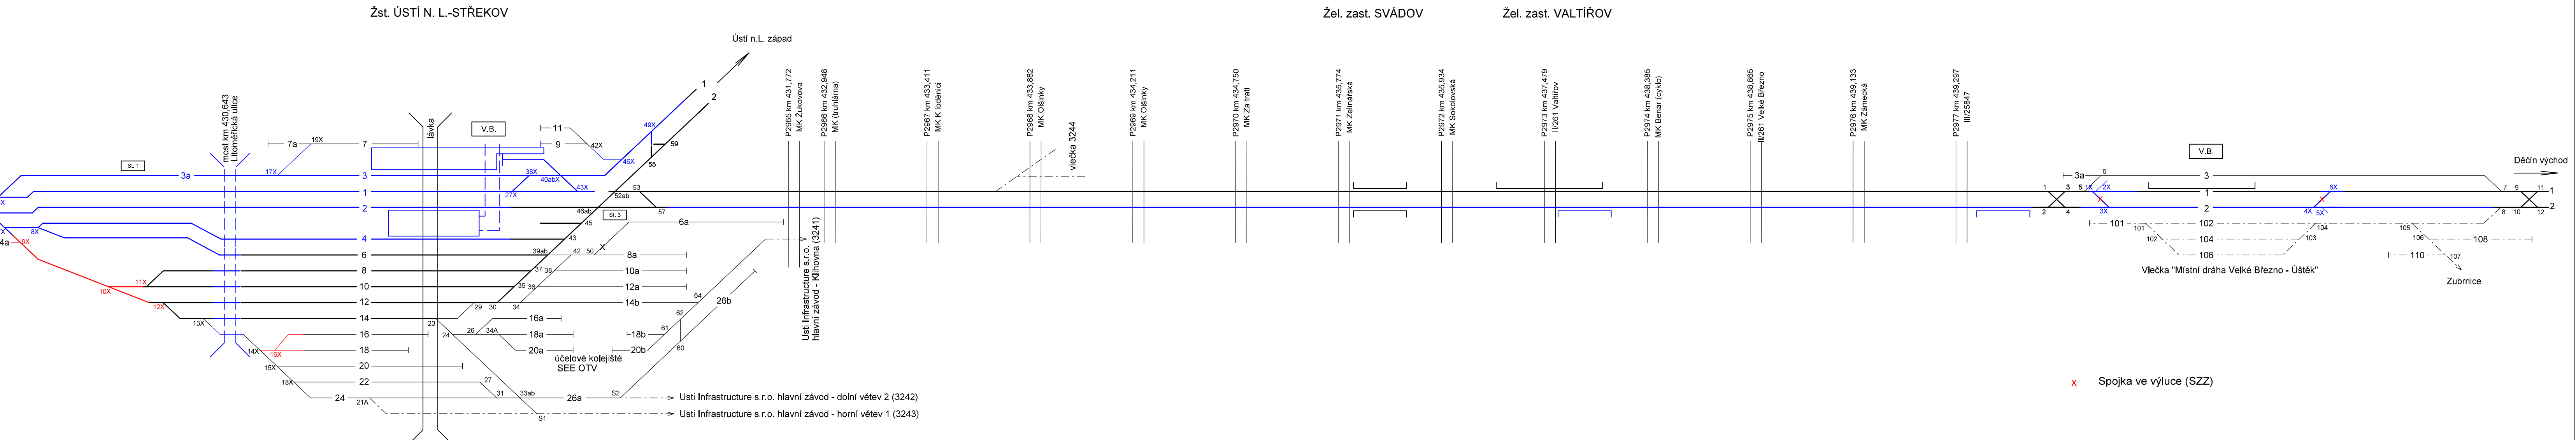

B.1

2	Číslo změny:		Datum:
	01	-	
	02	-	
	03	-	

Objednatel:  **SPRÁVA
ŽELEZNIC**

Sdružení: „SP+SPEU, Střekov - Děčín_PD“



SUDOP

PRAHA

SUDOP EU a.s.


Olšanská 1a, 130 80 Praha

Tel.: +420 267 094 305





E-mail: info@sudopeu.cz



SUD

Správce:  SUDOP PRAHA	SUDOP PRAHA a.s. Olšanská 1a, 130 80 Praha tel.: +420 267 094 111 e-mail: praha@sudop.cz	Hlavní inženýr projektu: ING. STANISLAV JAROSLAV Garant profese: -
--	---	---

Středisko:
PROJEKTOVÉ STŘEDISKO ÚSTÍ NAD LAB

Vedoucí střediska: 	Odpovědný projektant SO, IO, PS: 	Vypracoval: 	Kontroloval: 
ING. MIROSLAV VÁŇA	ING. IVAN GRISA	ING. IVAN GRISA	ING. TOMÁŠ TRAKSLER

<p>Název akce:</p> <p>OPTIMALIZACE TRATĚVÉHO ÚSEKU</p> <p>ÚSTÍ NAD LABEM-STŘEKOV (VČETNĚ) - DĚČÍN VÝCHOD (MIMO)</p>		<p>Číslo armatury:</p> <p>16-3</p>	
<p>název PS/SO:</p>		<p>Projektový stupeň:</p>	
<p>ORGANIZACE VÝSTAVBY</p>		<p>Datum:</p> <p>05</p>	<p>Číslo částí:</p>
<p>Název přílohy:</p> <p>Schemata postupů/etap</p> <p>etapv 2a, 2b</p>		<p>Měřítko:</p>	<p>Počty:</p>
		<p>Číslo přílohy:</p>	