


PODCHOD V KM 60,035 (OTVICE)

PŮDORYS
M 1:50

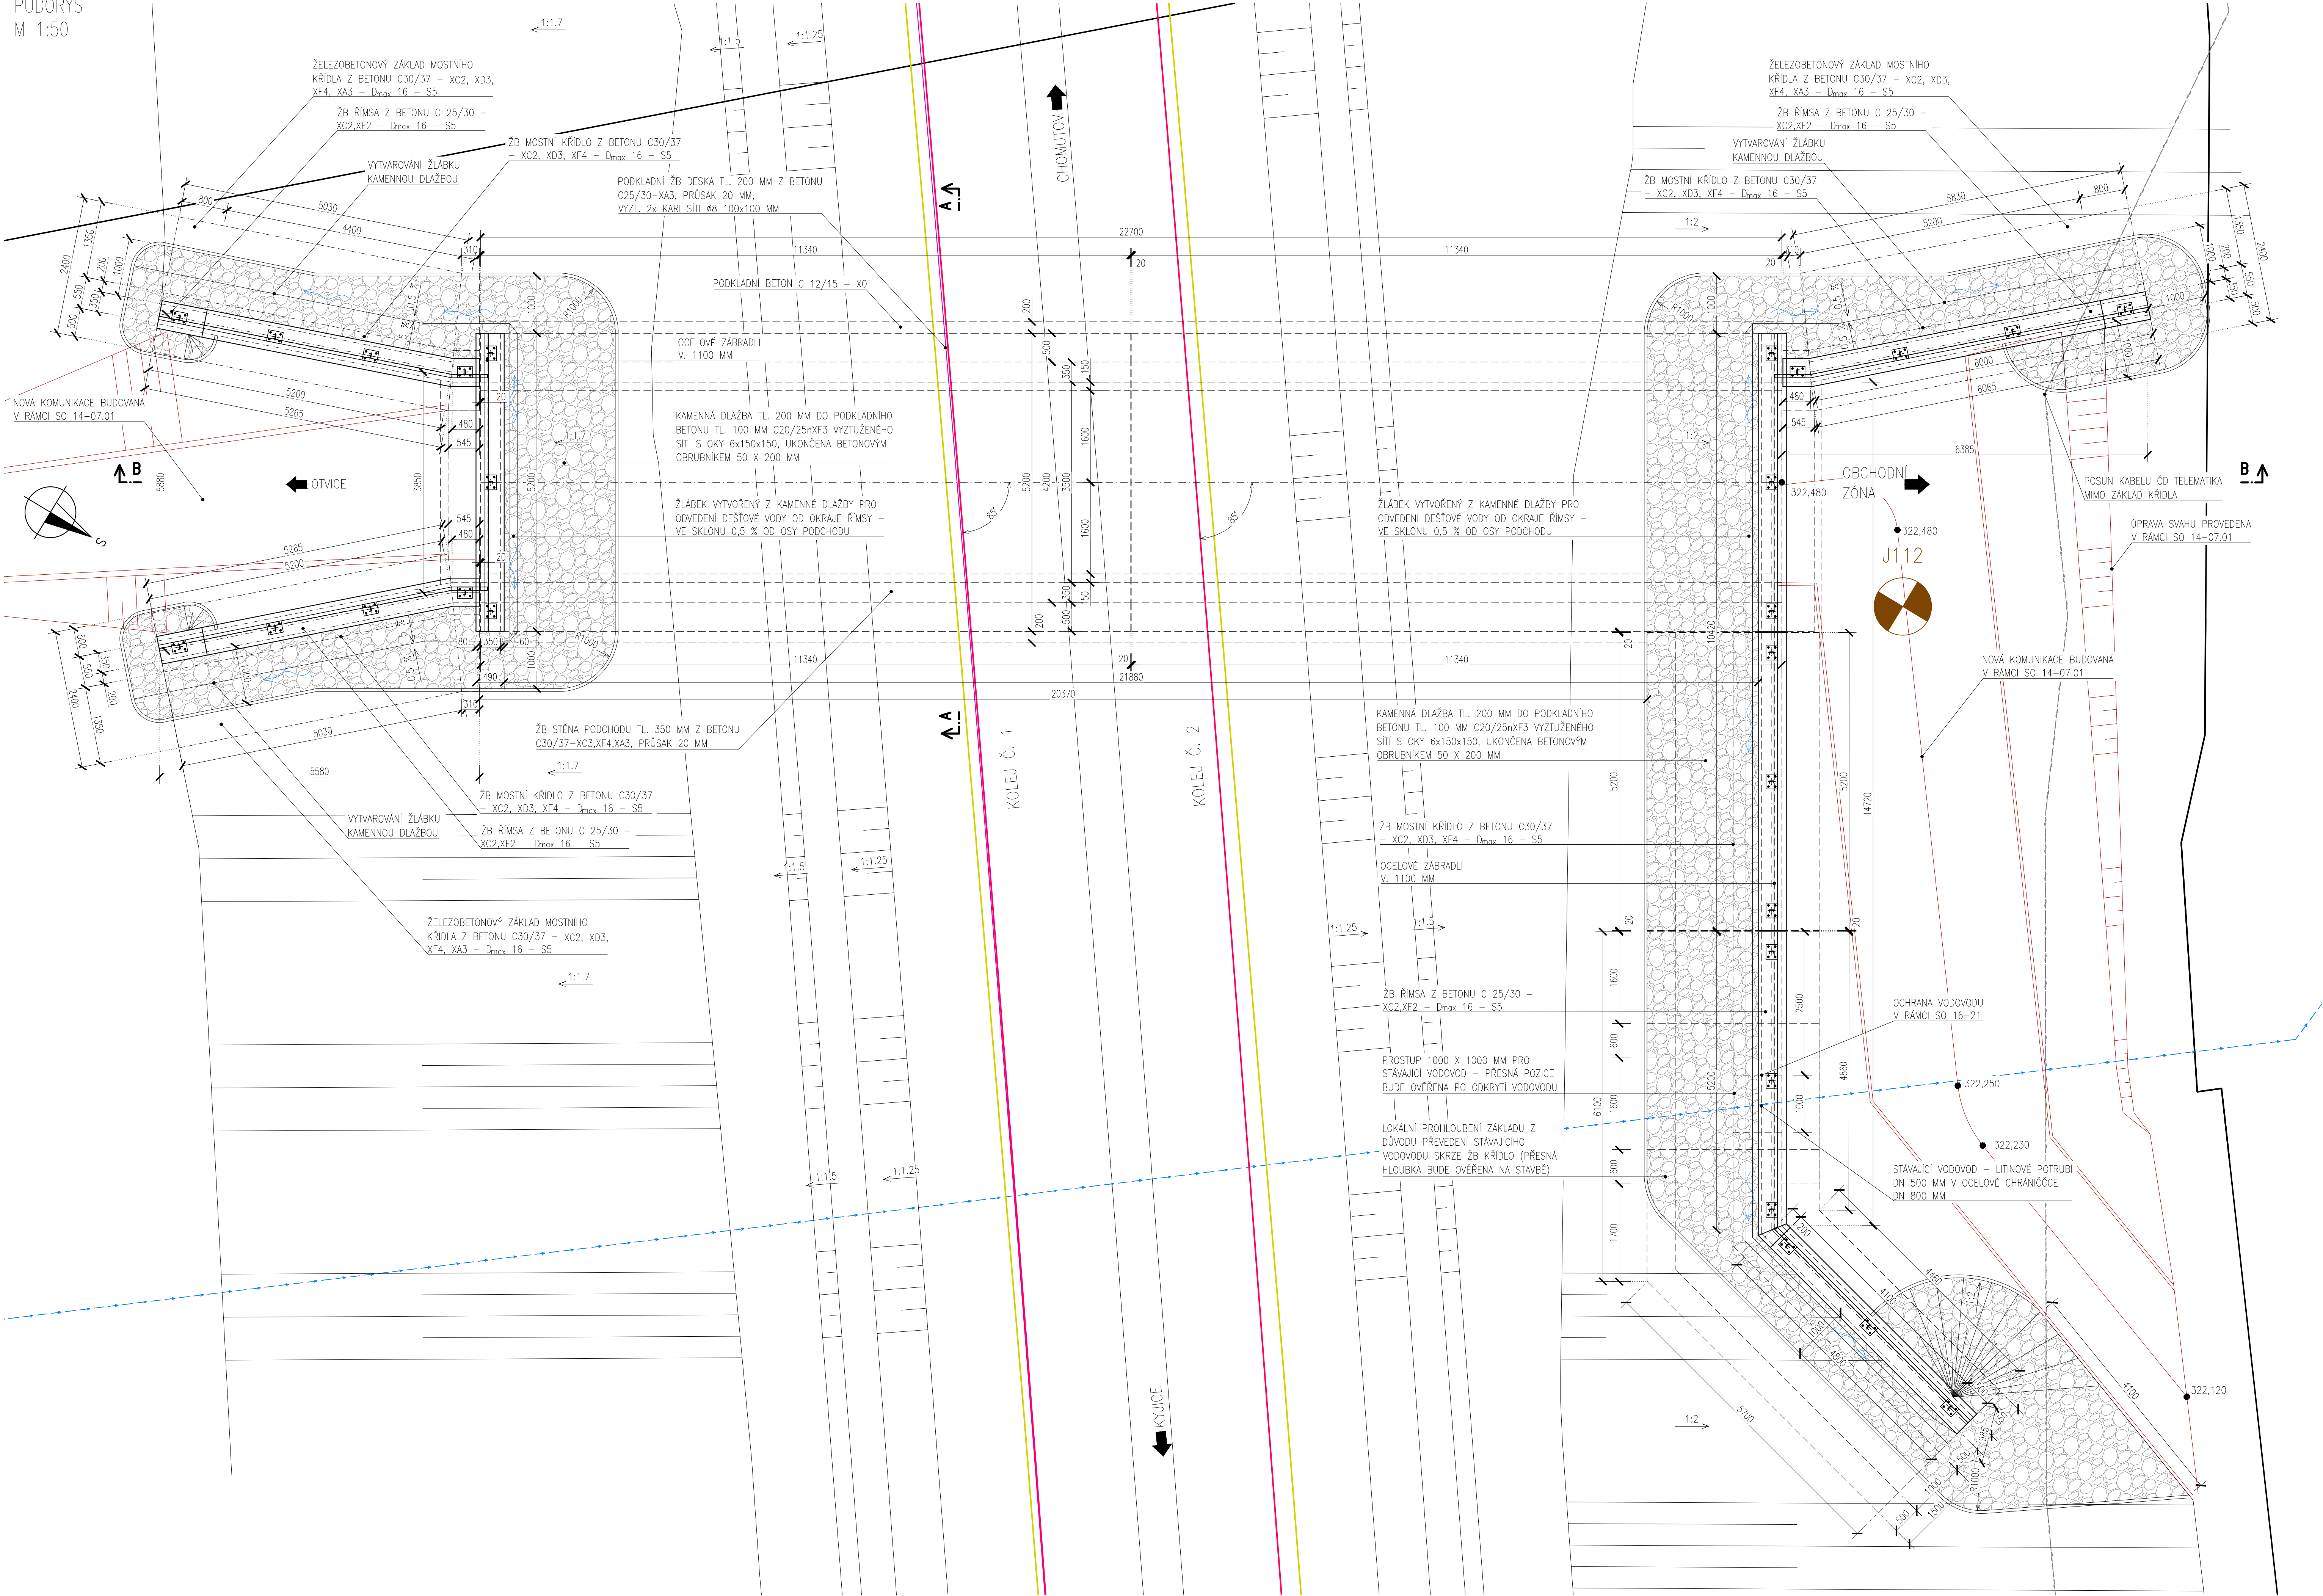





EVROPSKÁ UNIE
Evropské strukturální a investiční fondy
Operační program doprava


Ministerstvo dopravy
Státní fond dopravní infrastruktury




SO 14-07
D.2.1.4.1

Číslo změny:	Obsah změny:	Datum změny:
01	-	-
02	-	-
03	-	-

Ověřeno:	 SPRÁVA ŽELEZNIC	Správa železnic, státní organizace Dlážděná 1003/7, 110 00 Praha 1
		Stavební správa západ Sokolovská 278/1955, 190 00 Praha 9

Služby: - SEU + SP+PRUČ, Kyjice-Chomutov, DSP*	 SUDOP EU	 SUDOP PRAHA	 PROJEKT servis
--	--	---	--

Zpracovatel částí:	PROJEKT servis spol. s r.o. U Elektry 830/2b, Praha 9 - Hloubětín 198 00 Tel.: +420 261 090 860 E-mail: firma@projekt-servis.cz	Hlavní inženýr projektu:	ING. STANISLAV JAROŠ
 PROJEKT servis		Garant projektu:	-

Středisko:	MOSTNÍ A POZEMNÍ STAVBY PRAHA		
Vedoucí střediska: 	Odpovědný projektant SO, IO, PS:	Vypracoval: 	Kontroloval: 
ING. MICHAELA KOPÁLOVÁ	ING. PETR NOVÁK	ING. MARIE JANCÍKOVÁ	ING. MICHAELA KOPÁLOVÁ

Název akce:	Číslo smlouvy:	
REKONSTRUKCE TRATI V ÚSEKU KYJICE - CHOMUTOV	19-010.640	
Část železniční masy:	Projektový stupeň:	
	DSP	
	Datum:	
	09 / 2019	
SO 14-07 Podchod v km 60,035 (Otvice)	Číslo části:	
	D.2.1.4.1.7	
Název přílohy:	Mřížka:	Počet formátů:
	1:50	10
Půdorys	Číslo přílohy:	3