


VÝKRES VÝZTUŽE PODKLADNÍ DESKY  
M1:50

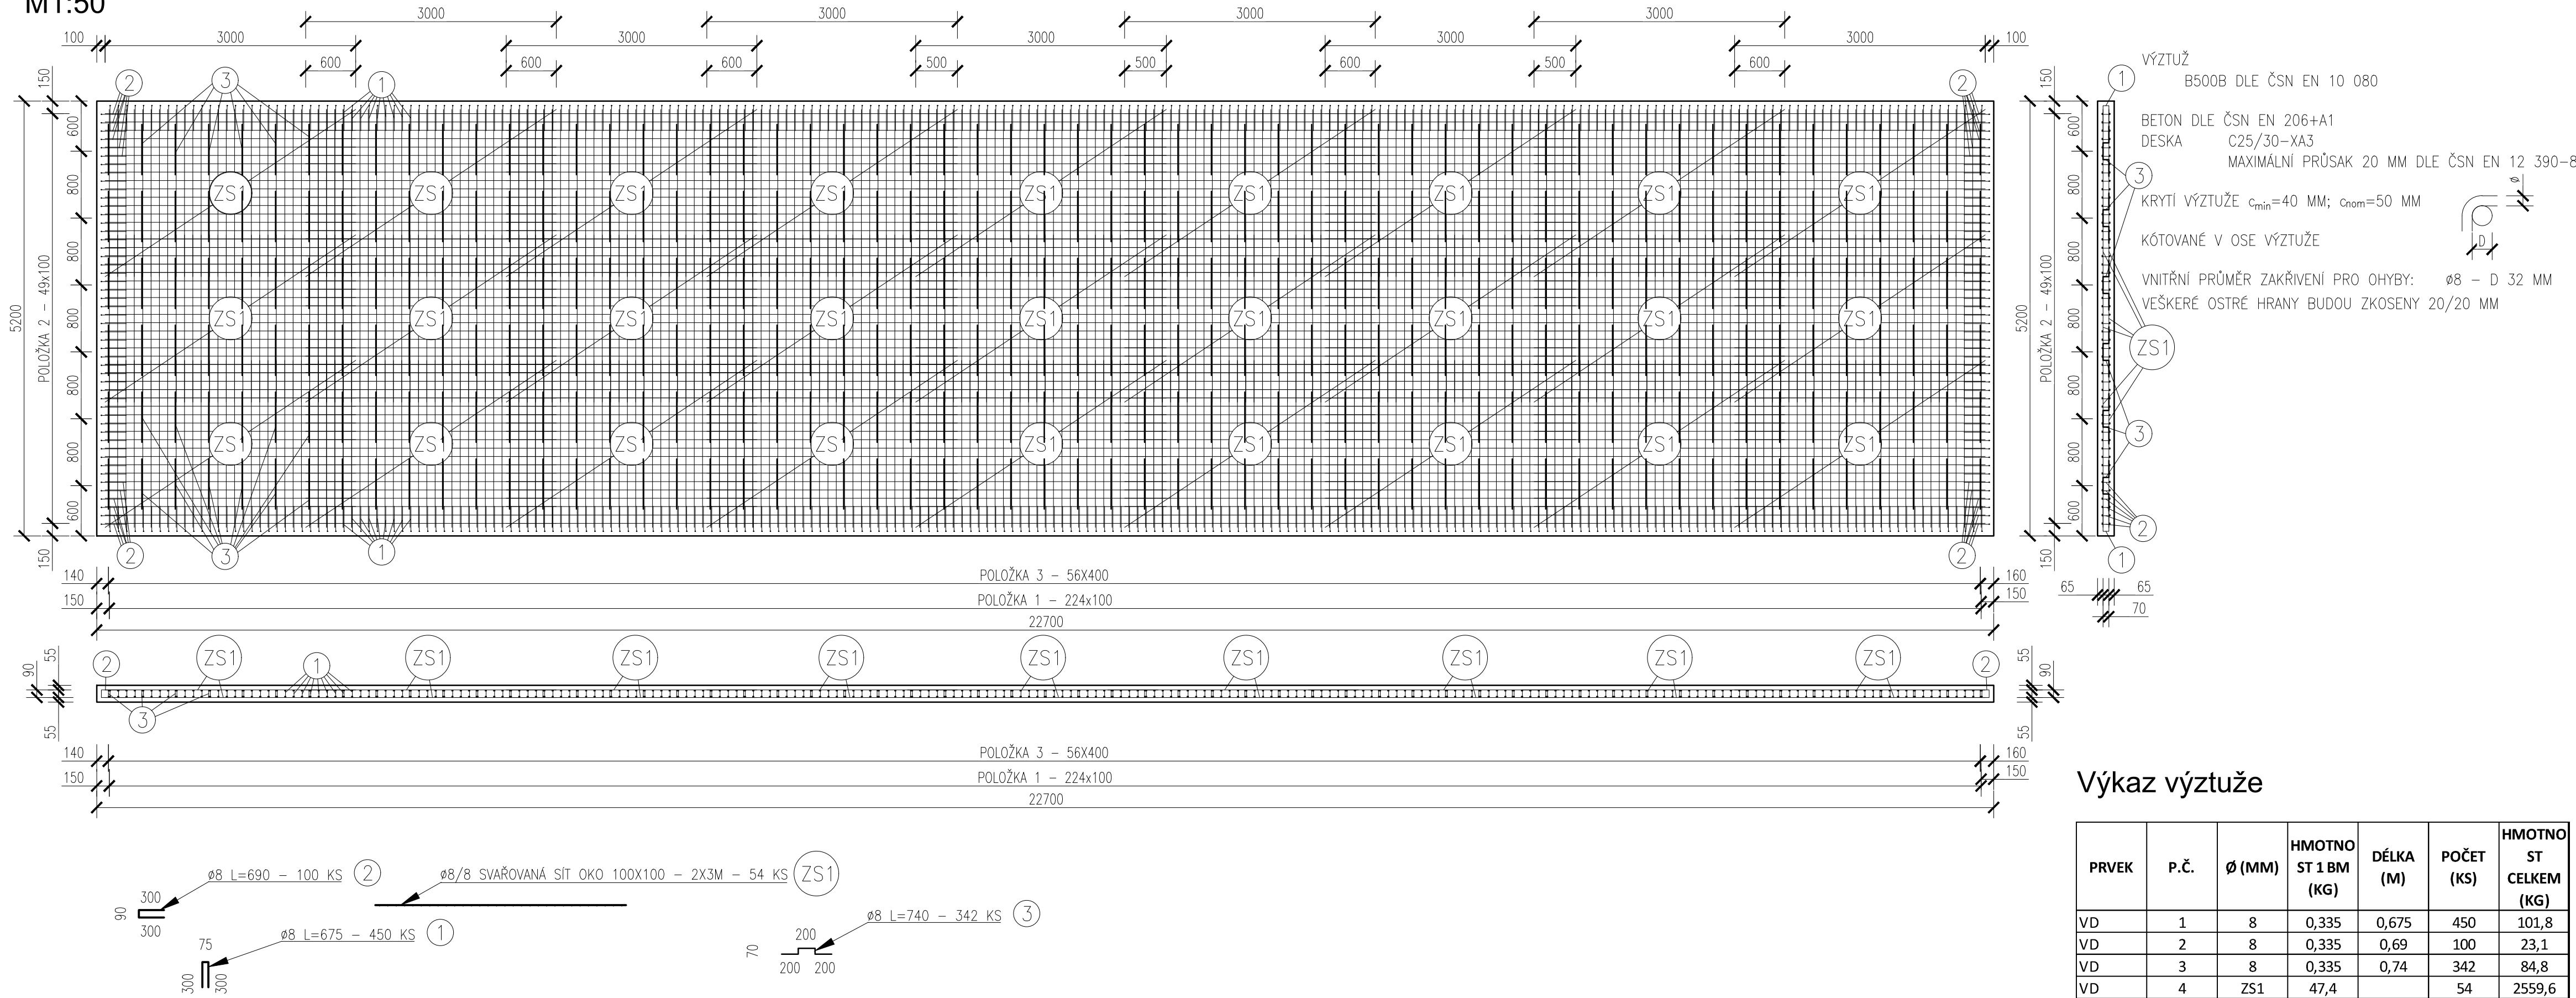

Výkaz výztuže

PRVEK	P.Č.	Ø (MM)	HMOTNO ST 1 BM (KG)	DÉLKA (M)	POČET (KS)	HMOTNO ST CELKEM (KG)
VD	1	8	0,335	0,675	450	101,8
VD	2	8	0,335	0,69	100	23,1
VD	3	8	0,335	0,74	342	84,8
VD	4	ZS1	47,4		54	2559,6
CELKEM						2769,3
CELKOVÝ POČET:				1 KS		
CELKOVÁ HMOTNOST				2769,3 KG		

EVROPSKÁ UNIE  
Evropské strukturální a investiční fondy  
Operační program doprava

Ministerstvo dopravy  
Státní fond dopravní infrastruktury

# SO 14-07

## D.2.1.4.1

Číslo změny:	Obsah změny:	Datum změny:
01	-	-
02	-	-
03	-	-

Objednatel:

SPRÁVA  
ŽELEZNIC

Správa železnic, státní organizace  
Dlážděná 1003/7, 110 00 Praha 1

Stavební správa západ  
Sokolovská 278/1955, 190 00 Praha 9

Stružení: „SEU + SP+PROJIS\_Kyjice-Chomutov\_DSP“

Zpracovatel části:

PROJEKT servis spol. s r.o.  
U Elektrý 830/2b, Praha 9 - Hloubětín 198 00  
Tel.: +420 281 090 860  
E-mail: firma@projekt-servis.cz

Hlavní inženýr projektu:

ING. STANISLAV JAROS

Garant provedení:

-

Středisko:

MOSTNÍ A POZEMNÍ STAVBY PRAHA

Vedoucí střediska:

ING. MICHAELA KOPÁLOVÁ

Odpovědný projektant SO, IO, PS:

ING. PETR NOVÁK

Vypracoval:

Ing. Matej Potančok

Kontroloval:

ING. MICHAELA KOPÁLOVÁ

Název akce:

REKONSTRUKCE TRATI V ÚSEKU KYJICE - CHOMUTOV

Část: Železniční mosty

Název přílohy:

VÝKRES VÝZTUŽE PODKLADNÍ DESKY

Číslo smlouvy:

19-010.640

Projektový stupeň:

DSP

Datum:

09 / 2019

Číslo části:

D.2.1.4.1.7

Měřítko:

Počet formátů:

5xA4

Číslo přílohy:

7.7

DOKUMENT LZE UŽÍVAT POUZE VE SMYSLU PŘÍSLUŠNÉ SMLOUVY O DÍLO. ŽÁDNÁ JEHO ČÁST NEMŮŽE BYT DLE ZÁKONA č.121/2000 Sb. KOPIROVÁNA NEBO JINÝM ZPŮSOBEM ROZŠÍŘOVÁNA BEZ SOUHLASU SUDOP EU a. s.