








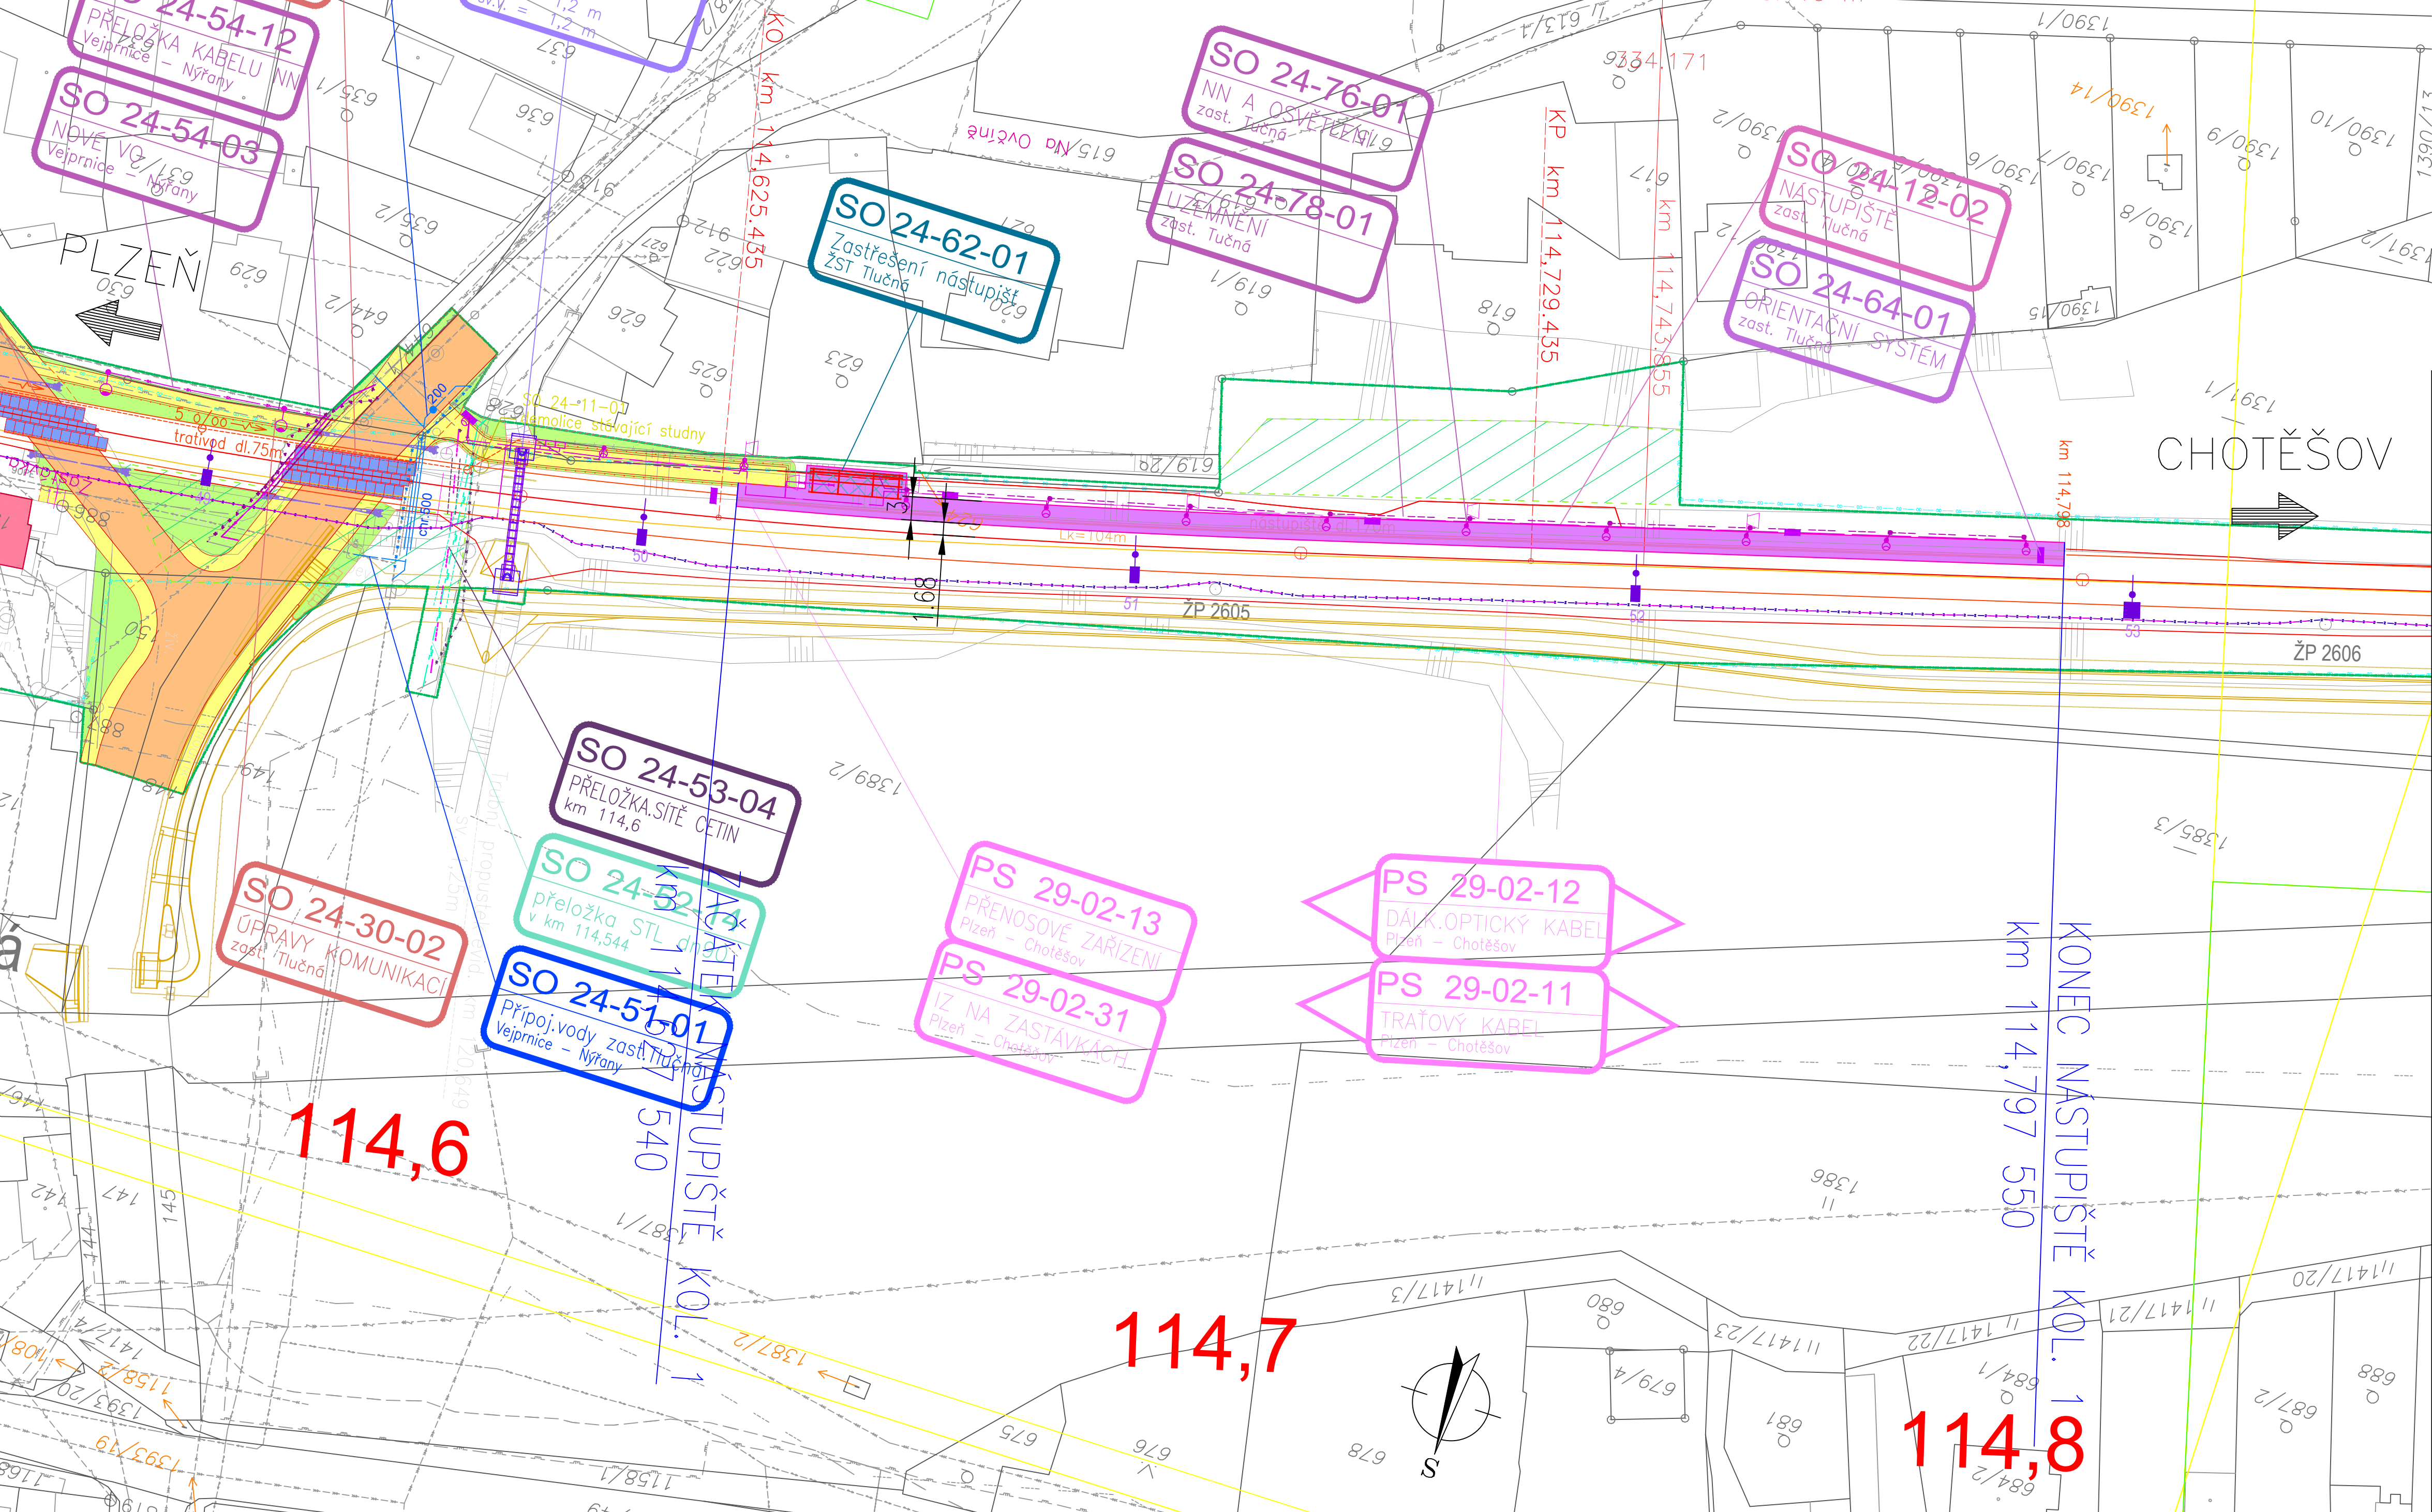

SO 24-12-01 Vejprnice – Nýřany, zastávka Tlučná – nástupiště
1:500



ČISTOPIS 09/2020

Změna:		Název změny:			Datum:		Provedl:		Podpis:	
Investor, objednatel:					Korespondenční adresa:					
 SPRÁVA ŽELEZNIC					Správa železnic, s. o. Dlážděná 1003/7 110 00 Praha 1 - Nové Město					
					Stavební správa západ Sokolovská 278/1955 190 00 Praha 9					
METROPROJEKT Praha a.s. Argentinská 1621/36 170 00 Praha 7 gen. ředitel: Ing. David Krása tel.: +420 296 154 105 www.metroprojekt.cz info@metroprojekt.cz					 METROPROJEKT					
					Souprava čísel:					
HIP:		Podpis:		Název a účel díla:						
Ing. Václav Křivánek				Modernizace trati Plzeň - Domažlice - st. hranice SRN, 2. stavba, úsek Plzeň (mimo) - Nýřany - Chotěšov (mimo)						
Specialista profese:		Podpis:								
Ing. Ondřej Nesměrák										
Stupeň: DUR										
Zpracovatelské středisko:				Název části díla:						
S-52				Stavební část				D.2		
tel.: +420 296 154 349				Inženýrské objekty				D.2.1		
Vedoucí střediska:				Podpis:				D.2.1.2		
Roman Dušek								D.2.1.2.2		
Odpovědný projektant:				Podpis:						
Ing. Marek Rada										
Výpracoval:		Podpis:		Název přílohy:				Číslo desek:		
Ing. Marek Rada										
Kontroloval:		Podpis:								
Ing. Marek Rada										
Skart. znak:		Datum:						Číslo příl.:		
V20/2041		09/2020		SITUACE						
Podob. formát:		Měřítko:		ČD:		17		7062		
6xA4		1:500		05		01		02		
				02				02		
								002		