


Příčný řez přejezdem P601, M 1:50
Rozsah: km 0,02693 - km 0,06548

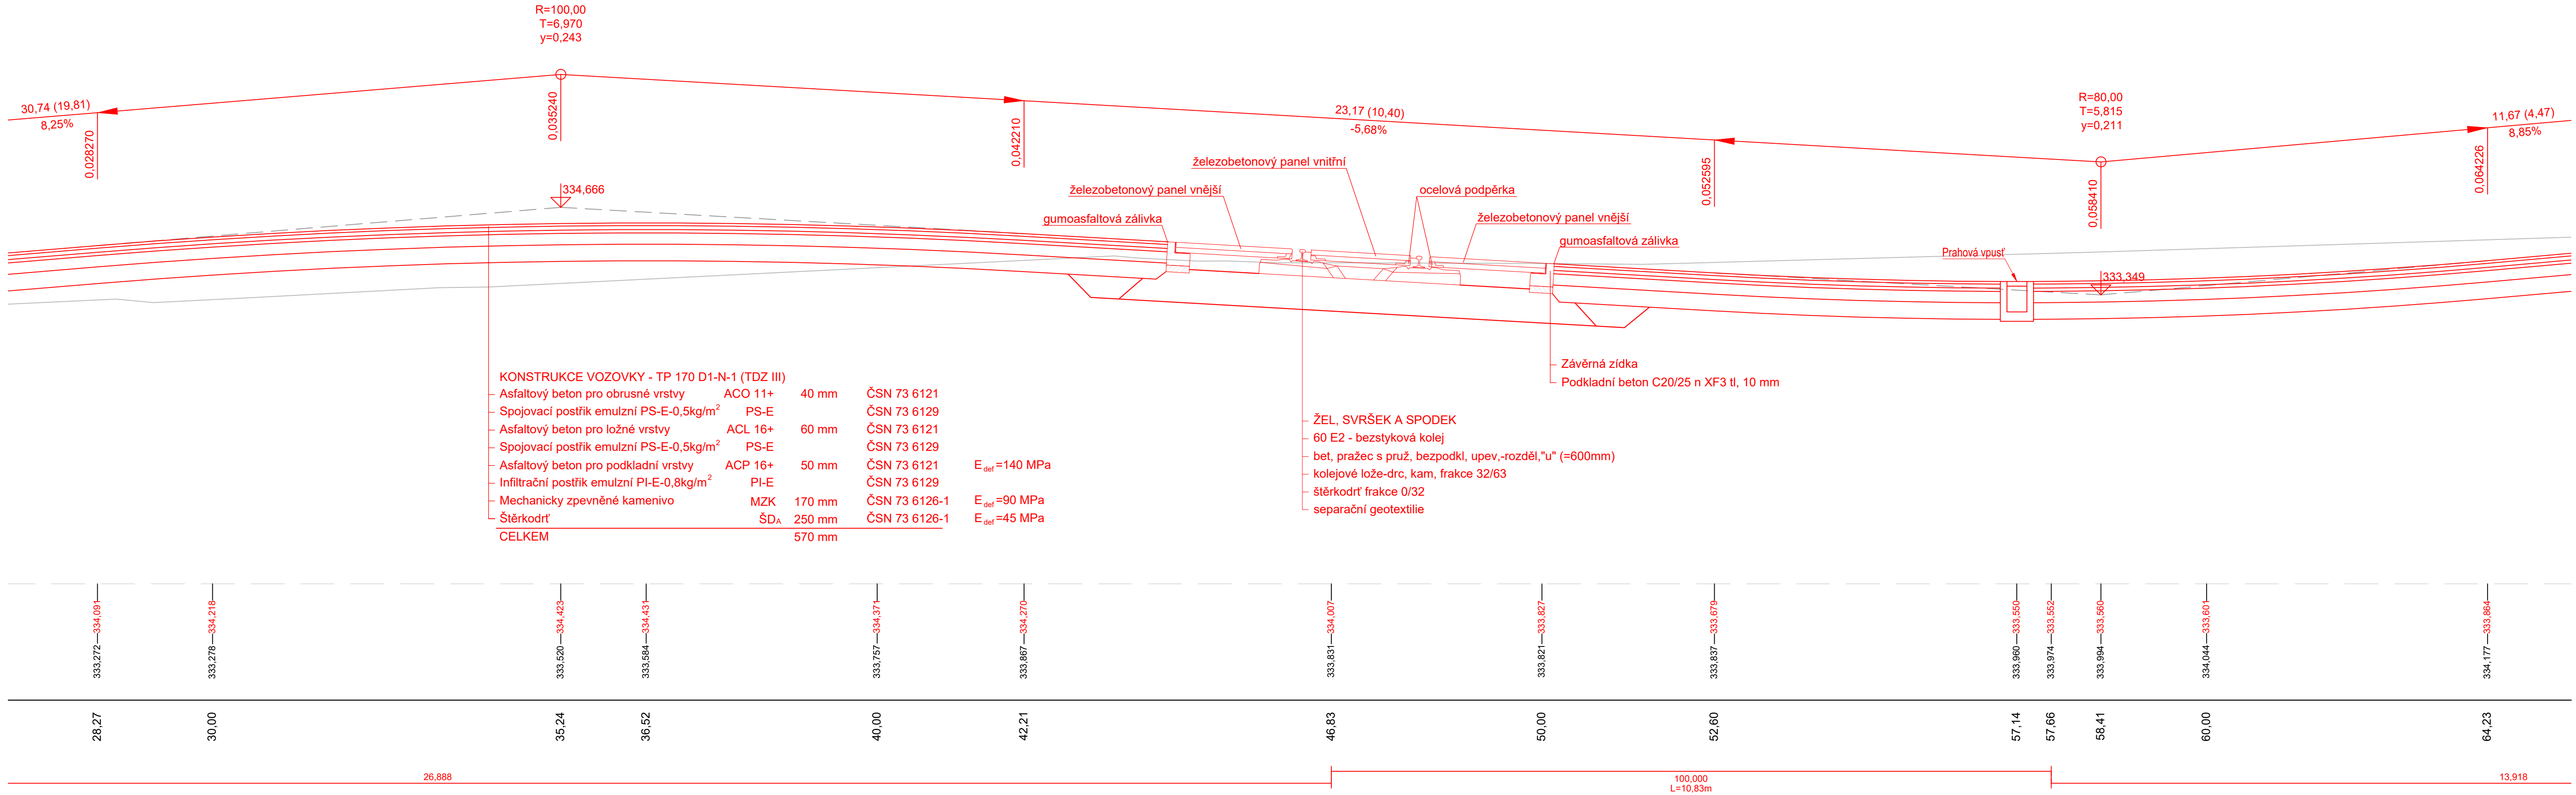

ČISTOPIS 09/2020

Změna:	Název změny:	Datum:	Provedl:	Podpis:
Investor, objednatel: SPRÁVA ŽELEZNIC Správa železnic, s. o. Dlážděná 1003/7 110 00 Praha 1 - Nové Město		Korespondenční adresa: Správa železnic, s. o. Stavební správa západ Sokolovská 278/1955 190 00 Praha 9		
METROPROJEKT Praha a.s. Argentinská 1621/36 170 00 Praha 7 gen. ředitel: Ing. David Krása tel.: +420 296 154 105 www.metroprojekt.cz info@metroprojekt.cz		METROPROJEKT		Souprava číslo:
HIP: Ing. Václav Křivánek tel.: +420 296 154 330 Specialista profese: Ing. Milan Bárta Stupeň: DUR		Podpis: <i>Křivánek</i> Podpis: <i>Bárta</i>		Název a účel díla: Modernizace trati Plzeň - Domažlice - st. hranice SRN, 2. stavba, úsek Plzeň (mimo) - Nýřany - Chotěšov (mimo)
Zpracovatelské středisko: S-60 tel.: +420 296 154 247 Vedoucí střediska: Ing. Petr Zobal Odpovědný projektant: Ing. Daniel Karch		Podpis: <i>Zobal</i> Podpis: <i>Karch</i>		Název části díla: Stavební část Inženýrské objekty Železniční přejezdy SO 24-13-03 Vejprnice - Nýřany, železniční přejezd P601 v km 114,578 (ev. km 120,627)
Vypracoval: Ing. Daniel Karch Kontroloval: Ing. Milan Bárta Škarta: V20/2041 Počet: 5x A4		Podpis: <i>Karch</i> Podpis: <i>Bárta</i> Datum: 09/2020 Měřítka: 1:50		Název přílohy: Příčný řez přejezdem Číslo přílohy: 004