


Příčný řez přejezdem P600, M 1:50
Rozsah: km 0,01649 - km 0,04374

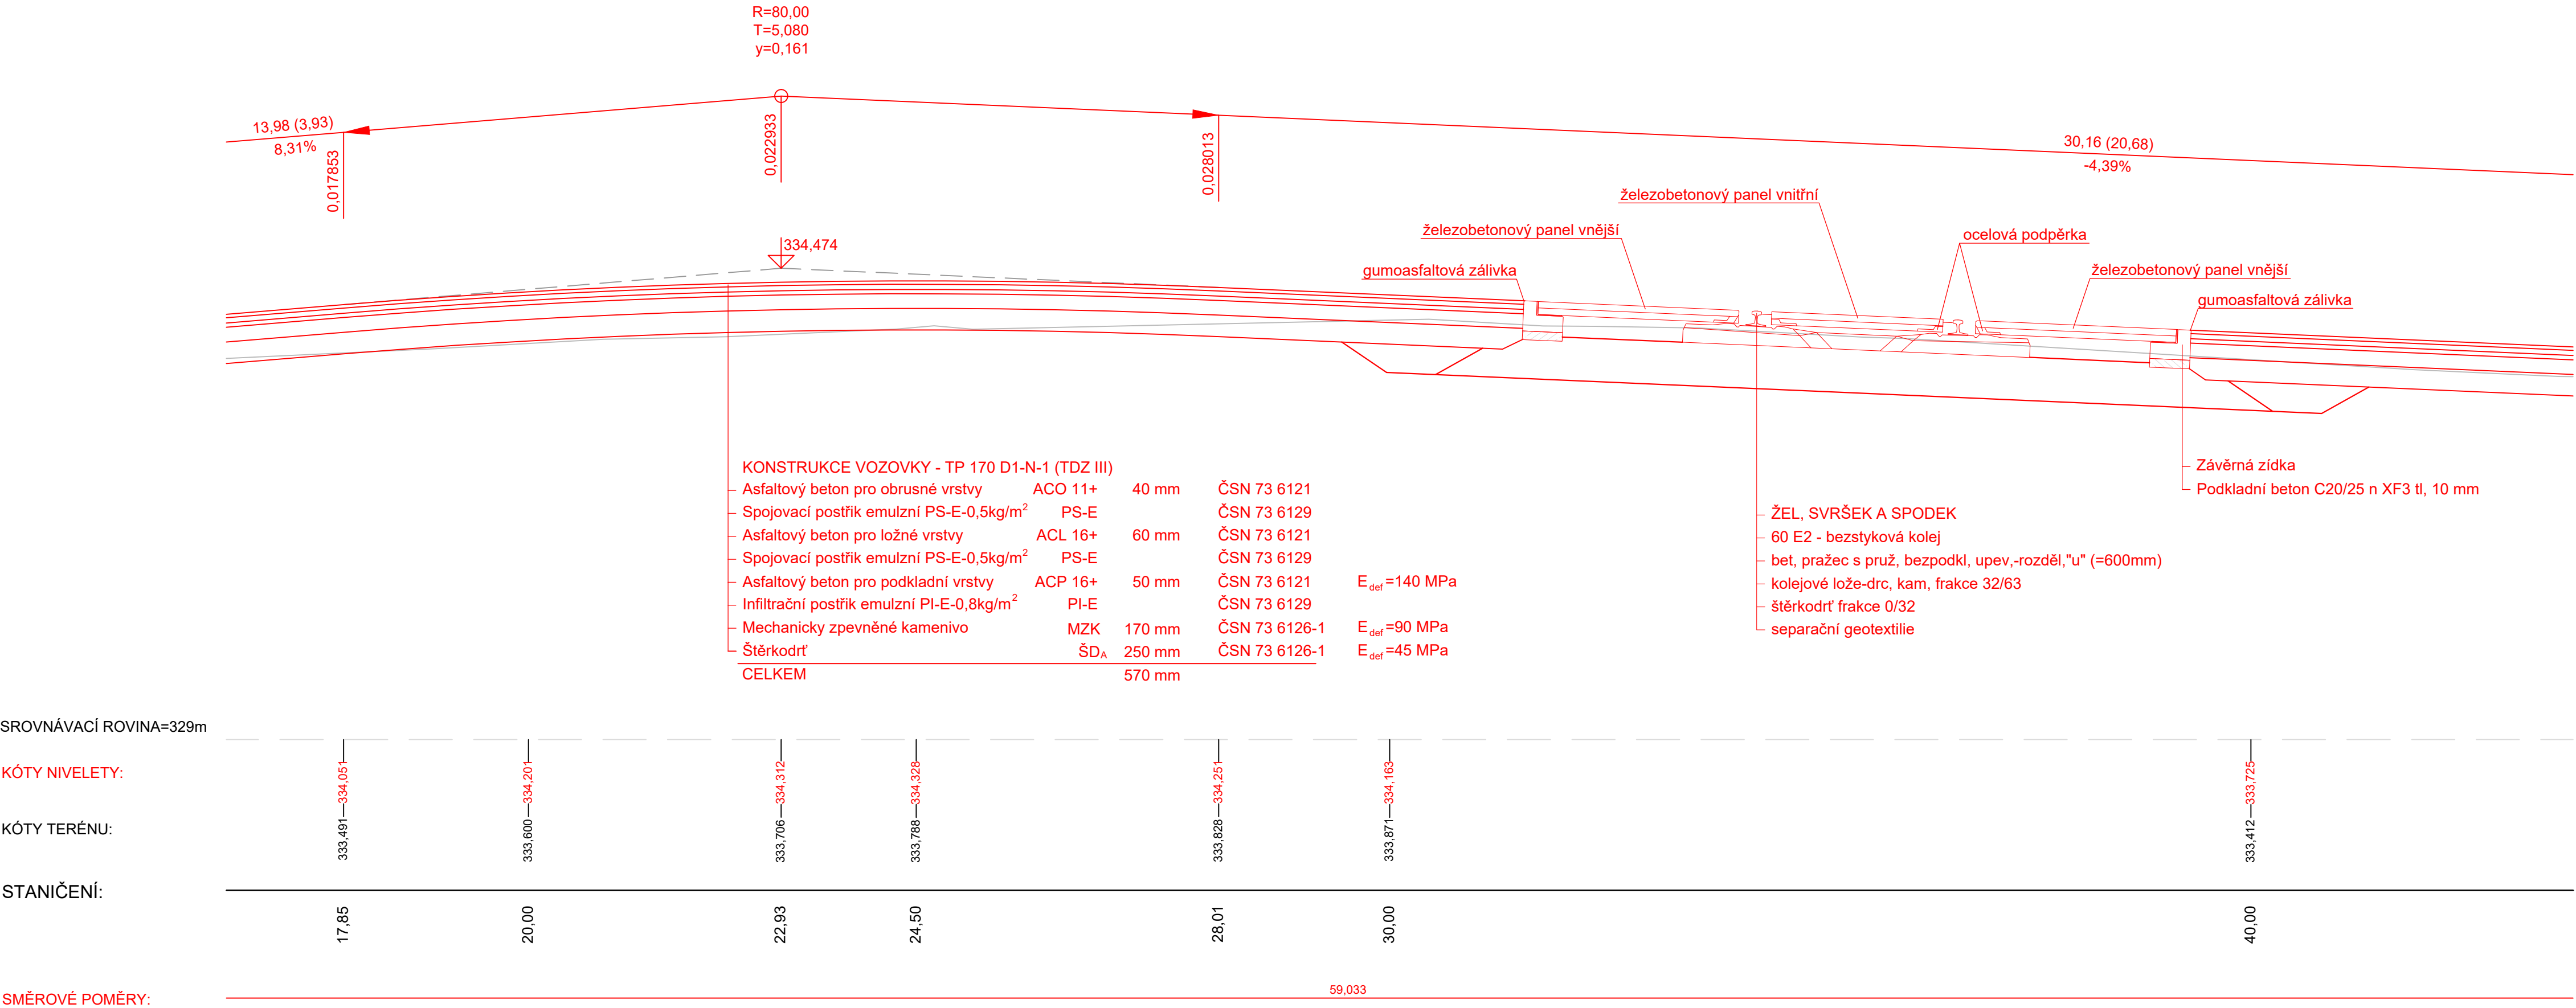

ČISTOPIS 09/2020

Změna:	Název změny:	Datum:	Provedl:	Podpis:
Investor, objednatel: SPRÁVA ŽELEZNIC		Korespondenční adresa: Správa železnic, s. o. Stavební správa západ Sokolovská 278/1955 190 00 Praha 9		
METROPROJEKT Praha a.s. Argentinská 1621/36 170 00 Praha 7 gen. ředitel: Ing. David Krása tel.: +420 296 154 105 www.metroprojekt.cz info@metroprojekt.cz		METROPROJEKT		Souprava číslo:
HIP: Ing. Václav Křivánek tel.: +420 296 154 330 Specialista profese: Ing. Milan Bárta Stupeň: DUR		Podpis: <i>Křivánek</i> Název a účel díla: Modernizace trati Plzeň - Domažlice - st. hranice SRN, 2. stavba, úsek Plzeň (mimo) - Nýřany - Chotěšov (mimo)		
Zpracovatelské středisko: S-60 tel.: +420 296 154 247 Vedoucí střediska: Ing. Petr Zobal Odpovědný projektant: Ing. Daniel Karch		Název části díla: Stavební část Inženýrské objekty Železniční přejezdy SO 24-13-02 Vejprnice - Nýřany, železniční přejezd P600 v km 114,538 (ev. km 120,593)		D.2 D.2.1 D.2.1.3 D.2.1.3.2
Výpracoval: Ing. Daniel Karch Kontroloval: Ing. Milan Bárta Start: zrak: V20/2041 Počet formátu: 4xA4		Podpis: <i>Karch</i> Název přílohy: Příčný řez přejezdem Datum: 09/2020 Měřitko: 1:50		Číslo desek.: Číslo příl.: 004
IČD:		17	7062	05
		01	03	02