


Příčný řez přejezdem P603 - vlečka, M 1:50  
Rozsah: km 0,03905 - km 0,06914

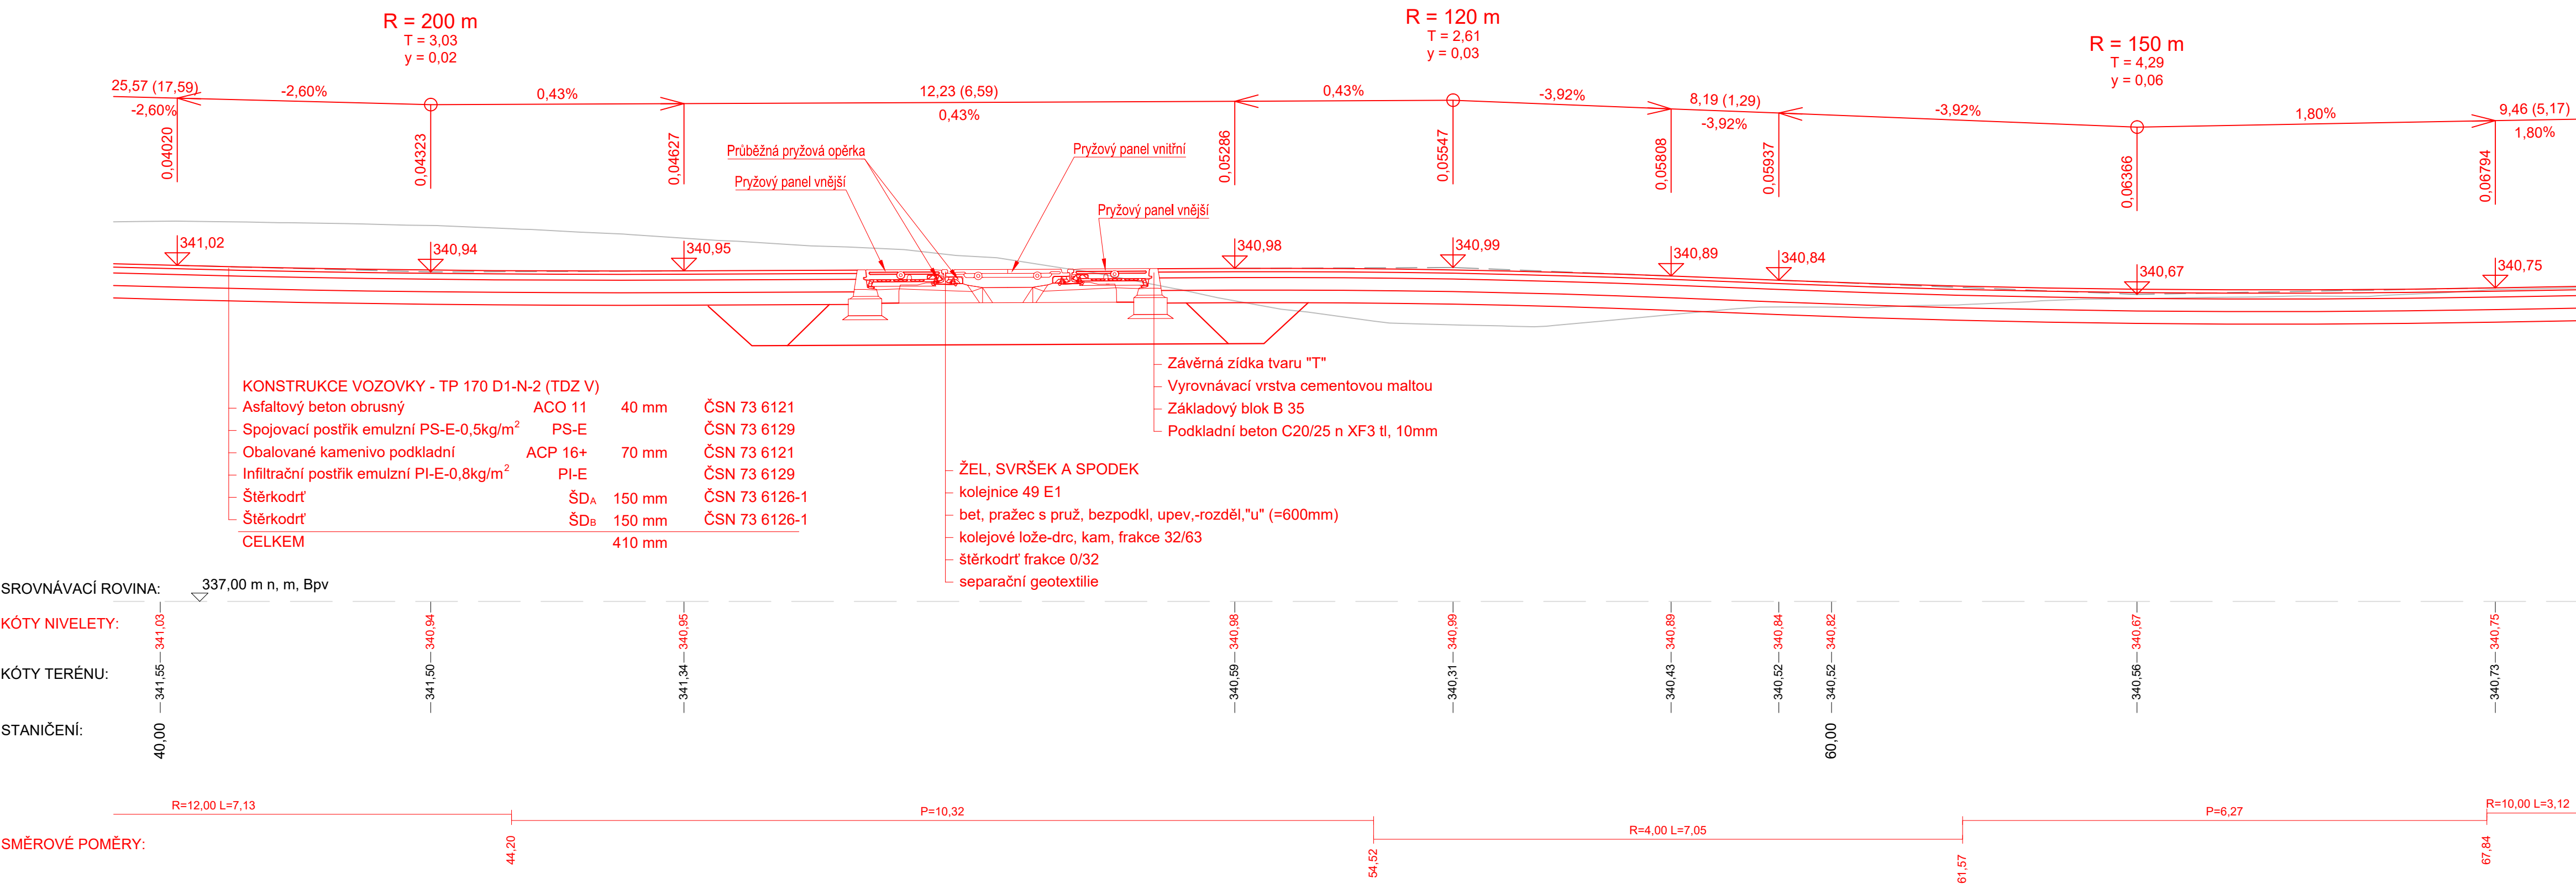

ČISTOPIS 09/2020

Změna:	Název změny:	Datum:	Provedl:	Podpis:
Investor, objednatel: <b>SPRÁVA ŽELEZNIC</b> Správa železnic, s. o. Dlážděná 1003/7 110 00 Praha 1 - Nové Město		Korespondenční adresa: <b>Správa železnic, s. o.</b> Stavební správa západ Sokolovská 278/1955 190 00 Praha 9		
METROPROJEKT Praha a.s. Argentinská 1621/36 170 00 Praha 7 gen. ředitel: Ing. David Krása tel.: +420 296 154 105 www.metroprojekt.cz info@metroprojekt.cz		<b>METROPROJEKT</b>		Souprava číslo:
HIP: Ing. Václav Křivánek tel.: +420 296 154 330 Specialista profese: Ing. Milan Bárta Stupeň: DUR	Podpis: <i>Křivánek</i>	Název a účel díla: <b>Modernizace trati Plzeň - Domažlice - st. hranice SRN, 2. stavba, úsek Plzeň (mimo) - Nýřany - Chotěšov (mimo)</b>		
Zpracovatelské středisko: <b>S-60</b> tel.: +420 296 154 247 Vedoucí střediska: Ing. Petr Zabal Odpovědný projektant: Ing. Daniel Karch		Název části díla: <b>Stavební část Inženýrské objekty Železniční přejezdy SO 25-13-02 Železniční přejezd P603 v km 0,485 vlečka</b>		D.2 D.2.1 D.2.1.3 D.2.1.3.6
Vypracoval: Ing. Daniel Karch Kontroloval: Ing. Milan Bárta Štart: znak: V20/2041 Počet formátů: 4xA4		Podpis: <i>Karch</i> Podpis: <i>Bárta</i> Datum: 09/2020		Název přílohy: <b>Příčný řez přejezdem</b> Číslo příl.: <b>004</b>
Měřítko: 1:50		Číslo desek.: 17 7062 05 01 03 06		