



PŘÍČNÝ ŘEZ 1:50

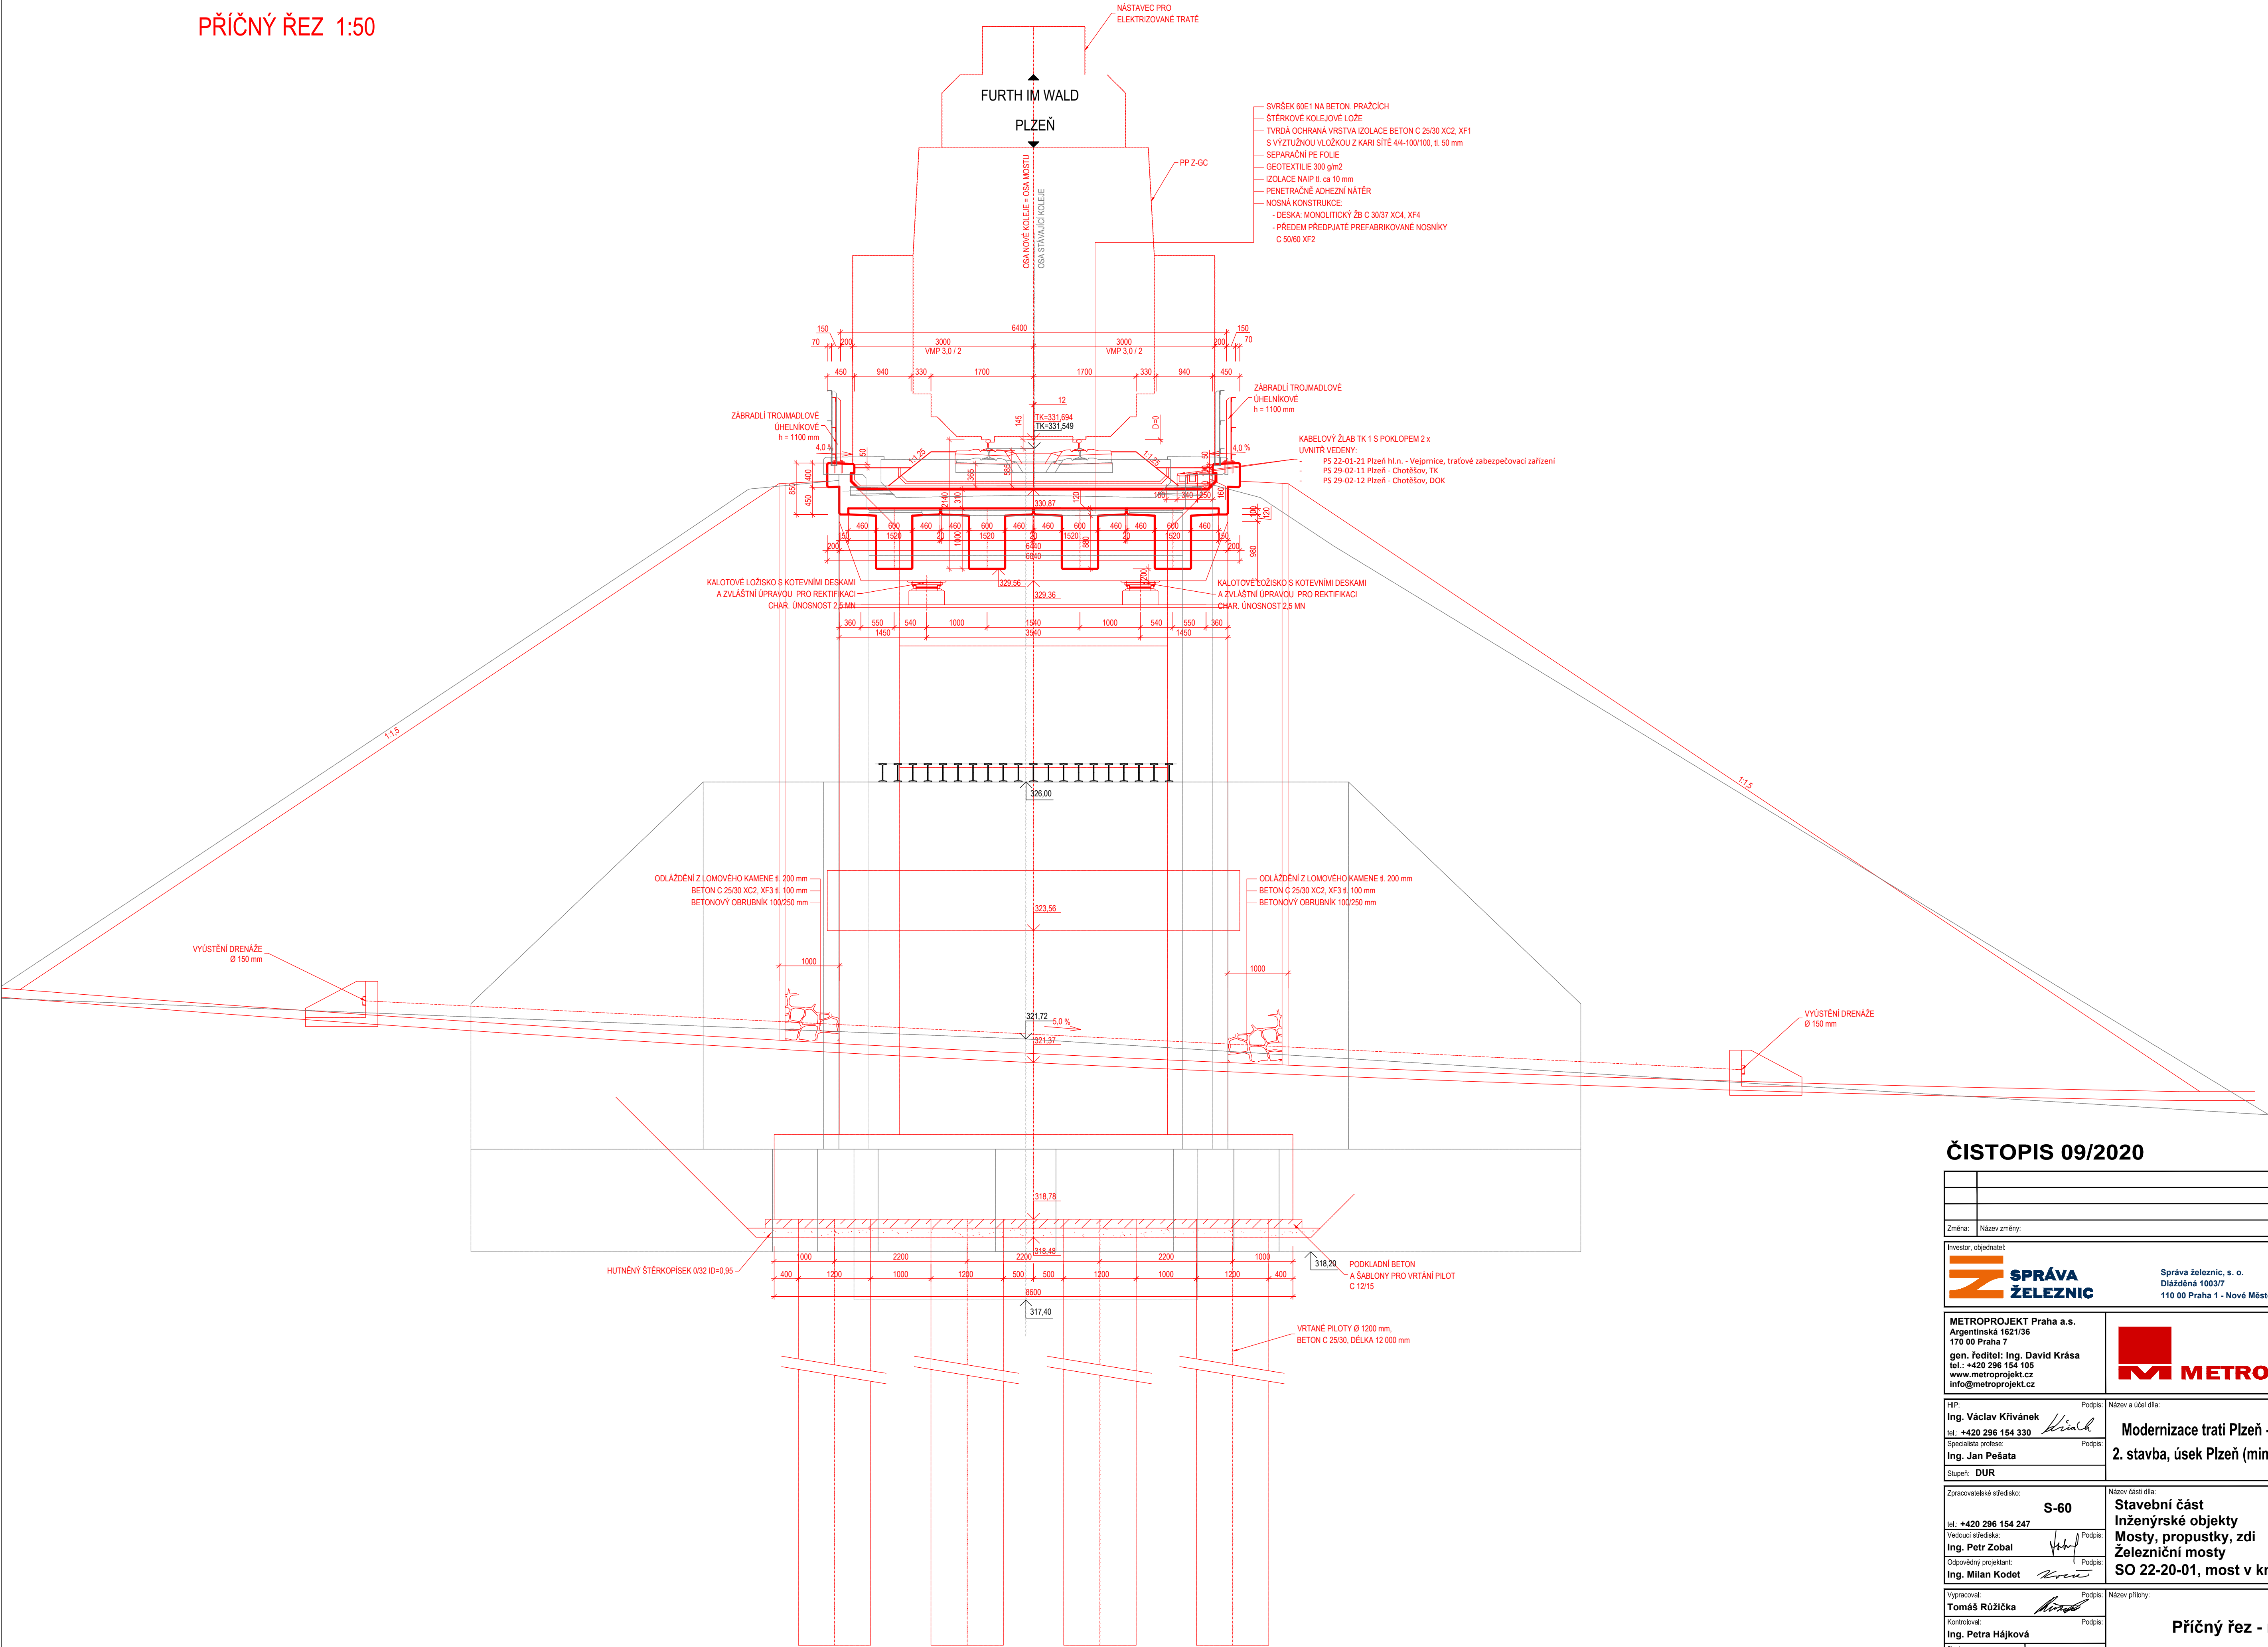

ČISTOPIS 09/2020

Změna:		Název změny:		Datum:	
				Provedl:	
				Podpis:	
Investor, objednatel:		Správa železnic, s. o. Díazdžná 1003/7 110 00 Praha 1 - Nové Město		Korespondenční adresa: Stavební správa západ Sokolovská 278/1955 190 00 Praha 9	
METROPROJEKT Praha a.s. Argentinská 1621/36 170 00 Praha 7 gen. ředitel: Ing. David Krása tel.: +420 296 154 105 www.metroprojekt.cz info@metroprojekt.cz				Souprava číslo:	
HIP:		Podpis:		Název a účel díla:	
Ing. Václav Křivánek		Podpis:		Modernizace trati Plzeň - Domažlice - st. hranice SRN,	
tel.: +420 296 154 330		Podpis:		2. stavba, úsek Plzeň (mimo) - Nýřany - Chotěšov (mimo)	
Specialista profese:		Podpis:			
Ing. Jan Pešata		Podpis:			
Stupeň:		DUR			
Zpracovatel středisko:		S-60		Název části díla:	
tel.: +420 296 154 247		Podpis:		Stavební část	
Vedoucí střediska:		Podpis:		Inženýrské objekty	
Ing. Petr Zobel		Podpis:		Mosty, propustky, zdi	
Odpovědný projektant:		Podpis:		Železniční mosty	
Ing. Milan Kodet		Podpis:		SO 22-20-01, most v km 109,152	
Výpracoval:		Podpis:		Název přílohy:	
Tomáš Růžička		Podpis:		Příčný řez - nový stav	
Kontroloval:		Podpis:			
Ing. Petra Hájková		Podpis:			
Start:		Datum:		Číslo příl.:	
V20/2041		09/2020		005	
Forma:		Měřítko:		Číslo desky:	
8xA4		1:50			
ID:		17		7062	
		05		01	
		04		11	