



ŘEZ STOŽÁREM

M 1:50

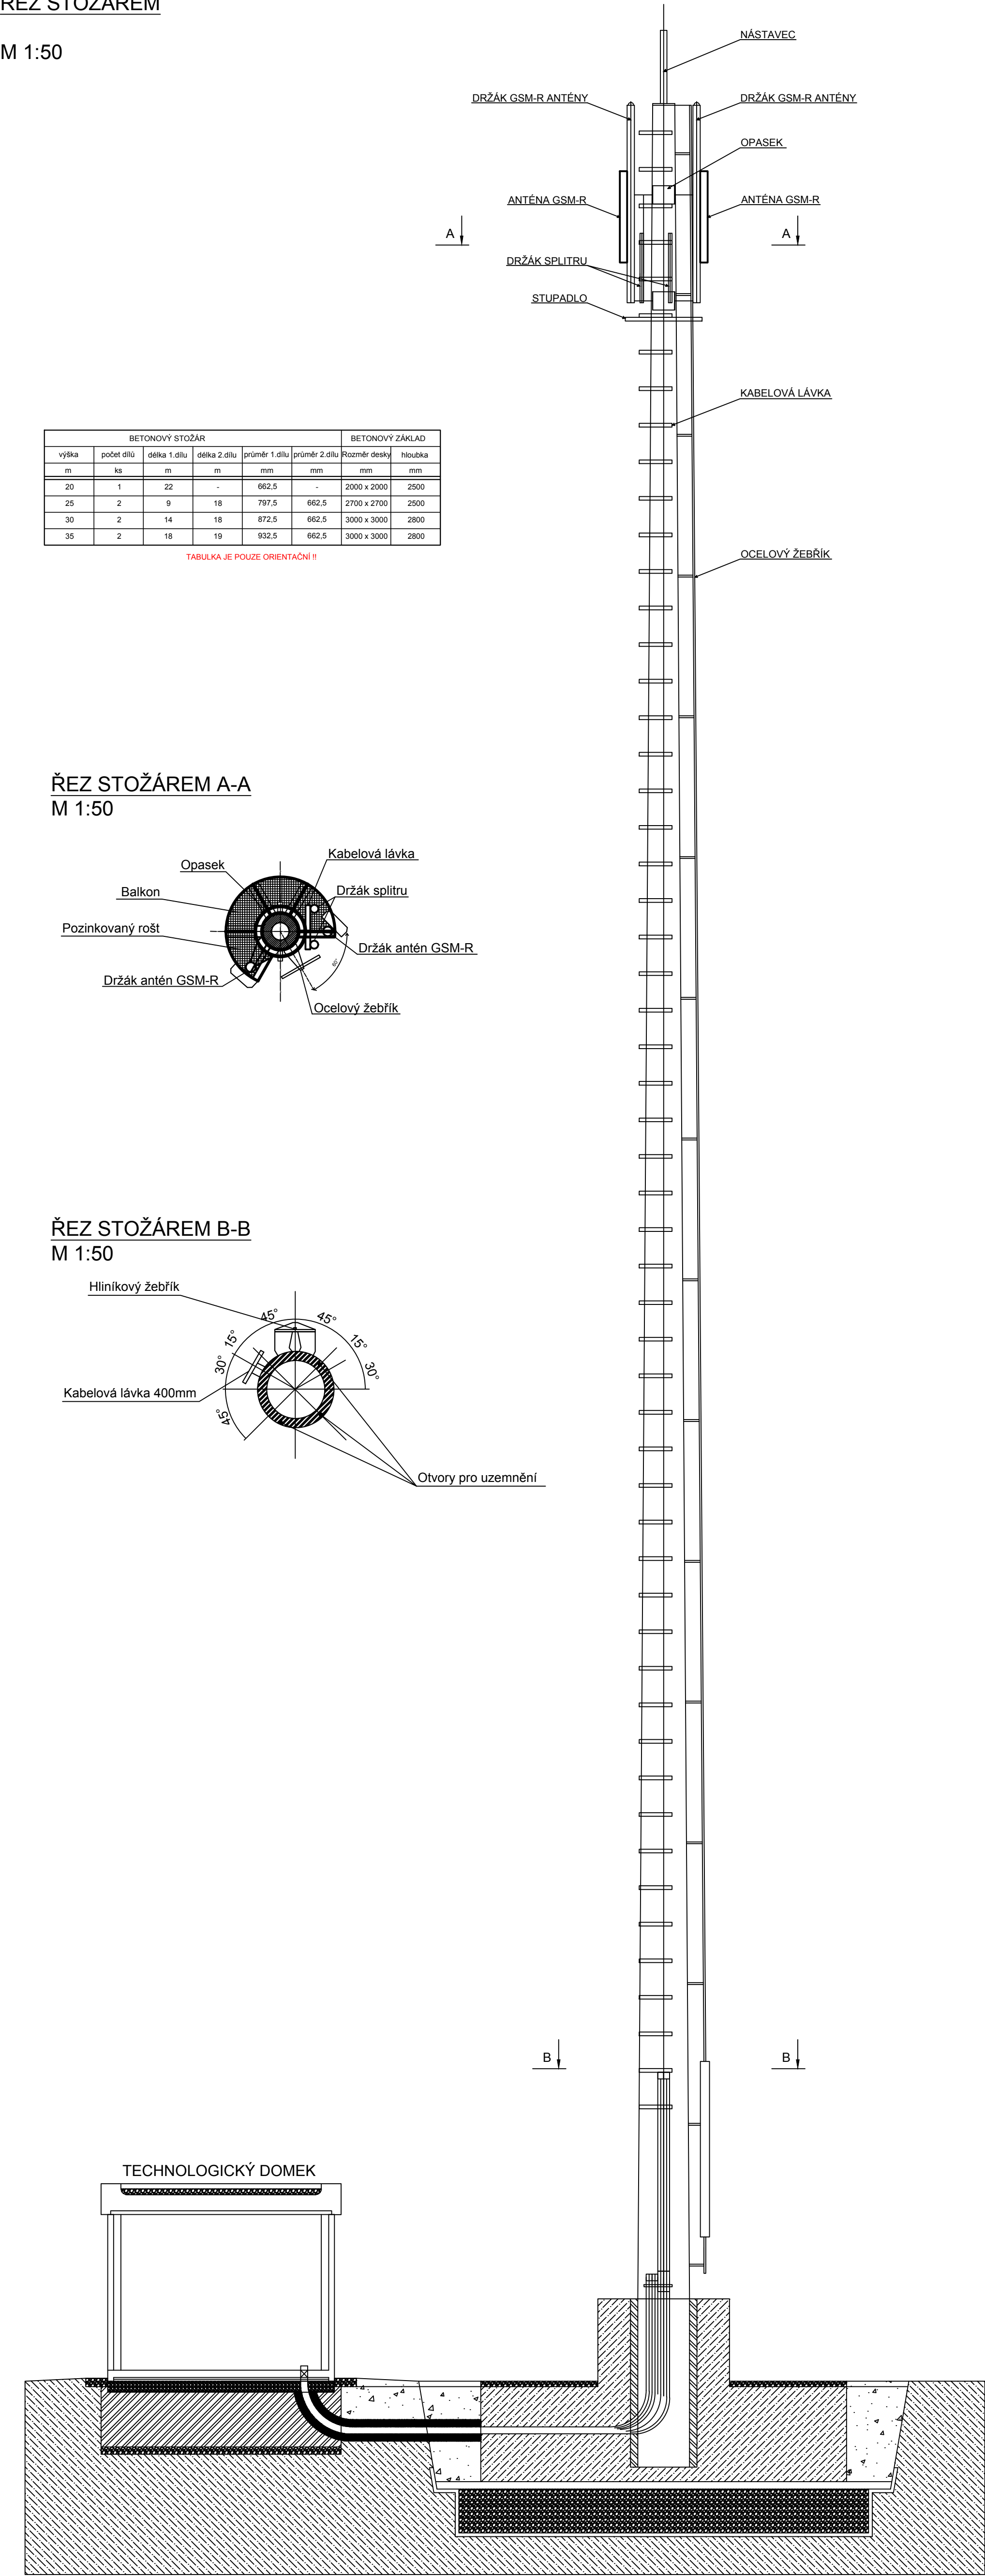


ŘEZ STOŽÁREM A-A

M 1:50

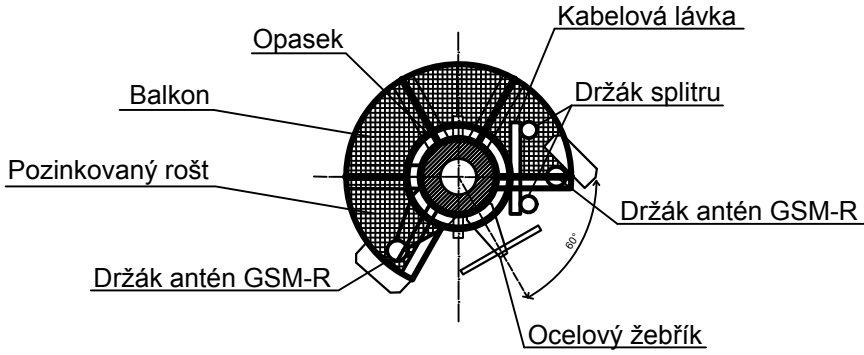

ŘEZ STOŽÁREM B-B

M 1:50

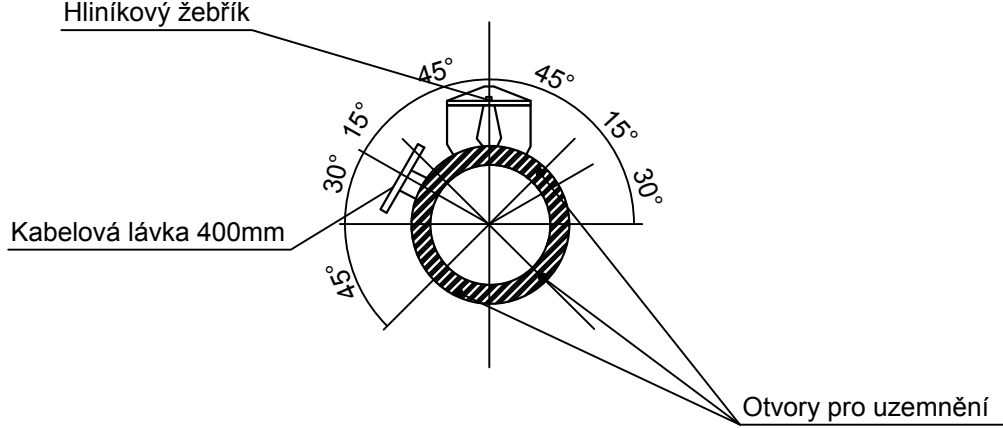

ČISTOPIS 09/2020

Změna:    Název změny:										Datum:    Provedl:    Podpis:									
Investor, objednatel:    Korespondenční adresa:																			
<b>SPRÁVA ŽELEZNIC</b>										Správa železnic, s. o. Stavební správa západ Sokolovská 278/1955 110 00 Praha 1 - Nové Město									
METROPROJEKT Praha a.s. Argentinská 162/136 117 00 Praha 7 gen. ředitel: Ing. David Krása tel.: +420 236 154 105 www.metroprojekt.cz info@metroprojekt.cz										Souprava čísel:									
HIP:    Podpis:    Název a úřad díla:																			
Ing. Václav Krivánek tel.: +420 236 154 330 Specialista práce:    Podpis:    Ing. Štěpán Nekola Stupeň:    DUR										Modernizace trati Pízeň - Domažlice - st. hranice SRN, 2. stavba, úsek Pízeň (mimo) - Nýřany - Chotěšov (mimo)									
Zpracovatel:    Signal Projekt s.r.o. tel.: +420 224 035 405 Vedoucí inženýr:    Podpis:    Ing. Pavel Gajdělka Odpovědný projektant:    Podpis:    Aleš Foltá										Název části díla:    Technologická část Železniční sdělovací zařízení Radiové spojení (TRS, SOE, GSM-R) PS 29-02-41 Pízeň - Chotěšov, GSM-R D.1.2.4.1									
Výpracoval:    Podpis:    Aleš Foltá Kontroloval:    Podpis:    Ing. Pavel Gajdělka Stupeň:    V20/2041    Datum:    09/2020 Podpis:    5x44    Měřič:    -										Název přílohy:    Řez stožáru Číslo desky:    004									