


SO 25-12-01 ŽST Nýřany, nástupiště  
STANICENI = 116,875 000 m

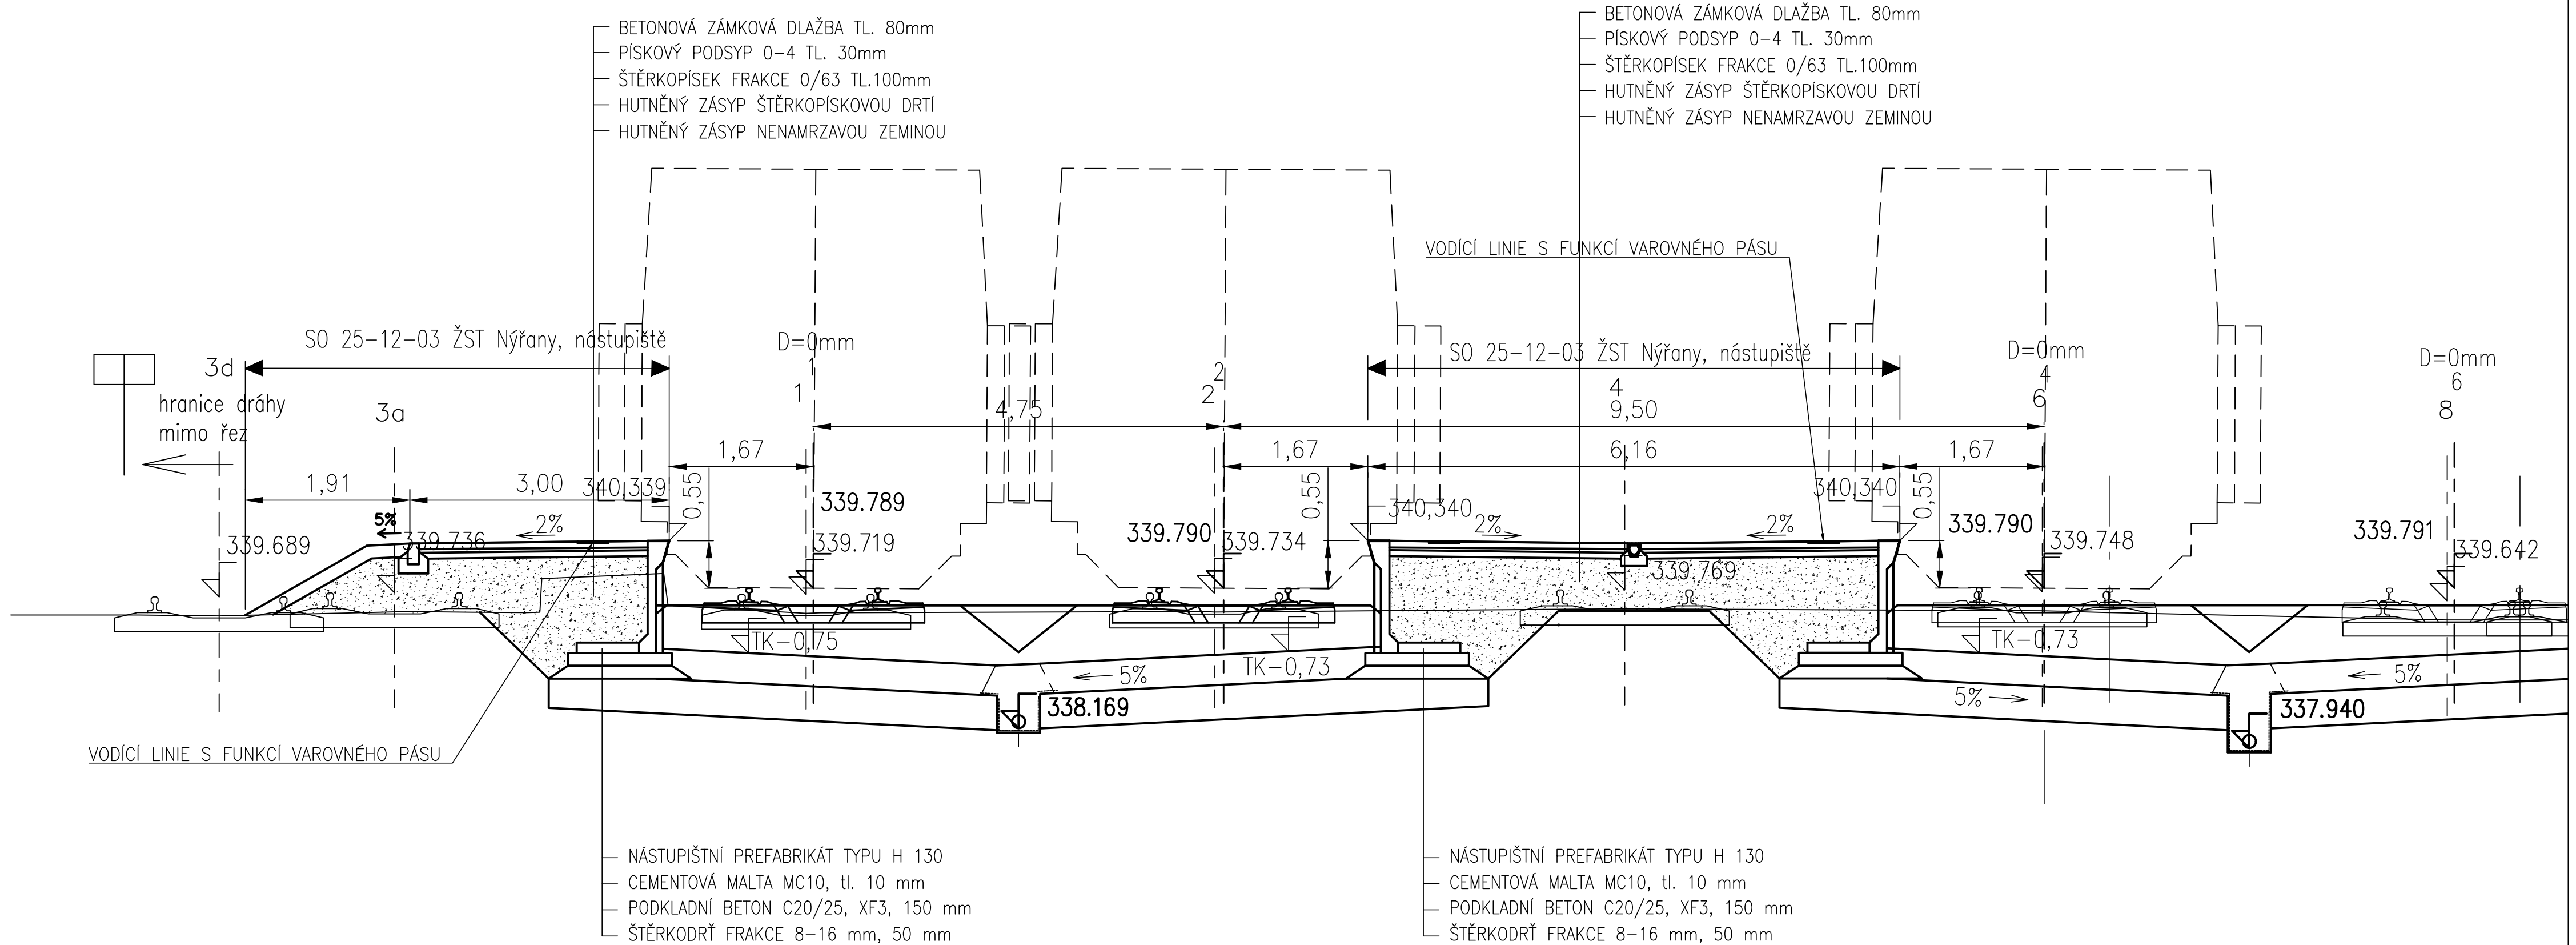

SROV. ROVINA 334.0 m

ČISTOPIS 09/2020

Změna:		Název změny:	Datum:	Provedl:	Podpis:
Investor, objednatel:		Správa železnic, s. o. Dlážděná 1003/7 110 00 Praha 1 - Nové Město		Korespondenční adresa: Správa železnic, s. o. Stavební správa západ Sokolovská 278/1955 190 00 Praha 9	
METROPROJEKT Praha a.s. Argentinská 1621/36 170 00 Praha 7 gen. ředitel: Ing. David Krása tel.: +420 296 154 105 www.metroprojekt.cz info@metroprojekt.cz				Souprava číslo:	
HIP: Ing. Václav Křivánek tel.: +420 296 154 330 Specialista profese: Ing. Ondřej Nesměrák Stupeň: DUR		Podpis:		Název a účel díla: Modernizace trati Plzeň - Domažlice - st. hranice SRN, 2. stavba, úsek Plzeň (mimo) - Nýřany - Chotěšov (mimo)	
Zpracovatelské středisko: S-52 tel.: +420 296 154 349 Vedoucí střediska: Roman Dušek Odpovědný projektant: Ing. Marek Rada		Podpis: Podpis:		Název části díla: Stavební část Inženýrské objekty Nástupiště SO 25-12-01 ŽST Nýřany, nástupiště	
Vypracoval: Ing. Marek Rada Kontroloval: Ing. Marek Rada Štart: V20/2041 Počet formátů: 4 x A4		Podpis: Podpis: Datum: 09/2020 Měřítko: 1:50		Název přílohy: PŘÍČNÝ ŘEZ	
Číslo desek:		Číslo příl.:		003	