



PŘÍČNÝ ŘEZ A-A'  
M 1:50

 

MATERIÁL - BETONY:

|                           |  |
|---------------------------|--|
| NOSNÉ KONSTRUKCE          | C 30/37–XC4,XF3 (CZ, TKP17SSD)–C1 0,40–Dmax22–S  |
| ŘÍMSY                     | C 30/37–XC4,XF3 (CZ, TKP17SSD)–C1 0,40–Dmax22–S  |
| SPADOVÉ VRSTVY V PODCHODU | C 20/25–XA1,XF2 (CZ, TKP17SSD)–C1 0,40–Dmax22–S3 |
| VÝPLŇOVÝ BETON            | C 12/15–X0 (CZ, TKP17SSD)–C1 0,40–Dmax22–S3      |
| PODKLADNÍ DESKA           | C 25/30–XA2,XF1 (CZ, TKP17SSD)–C1 0,40–Dmax22–S  |
| OCHRANA IZOLACE           | C 25/30–XC2,XF1 (CZ, TKP17SSD)–C1 0,40–Dmax22–S  |
| OCHRANA ZPĚTNÉHO SPOJE    | C 25/30–XC2,XF1 (CZ, TKP17SSD)–C1 0,40–Dmax22–S3 |
| ODLÁŽENÍ LOMOVÝM KAMENEM  | C 20/25–XF3 (CZ, TKP17SSD)–C1 0,40–Dmax22–S3     |

OCEL B 500B

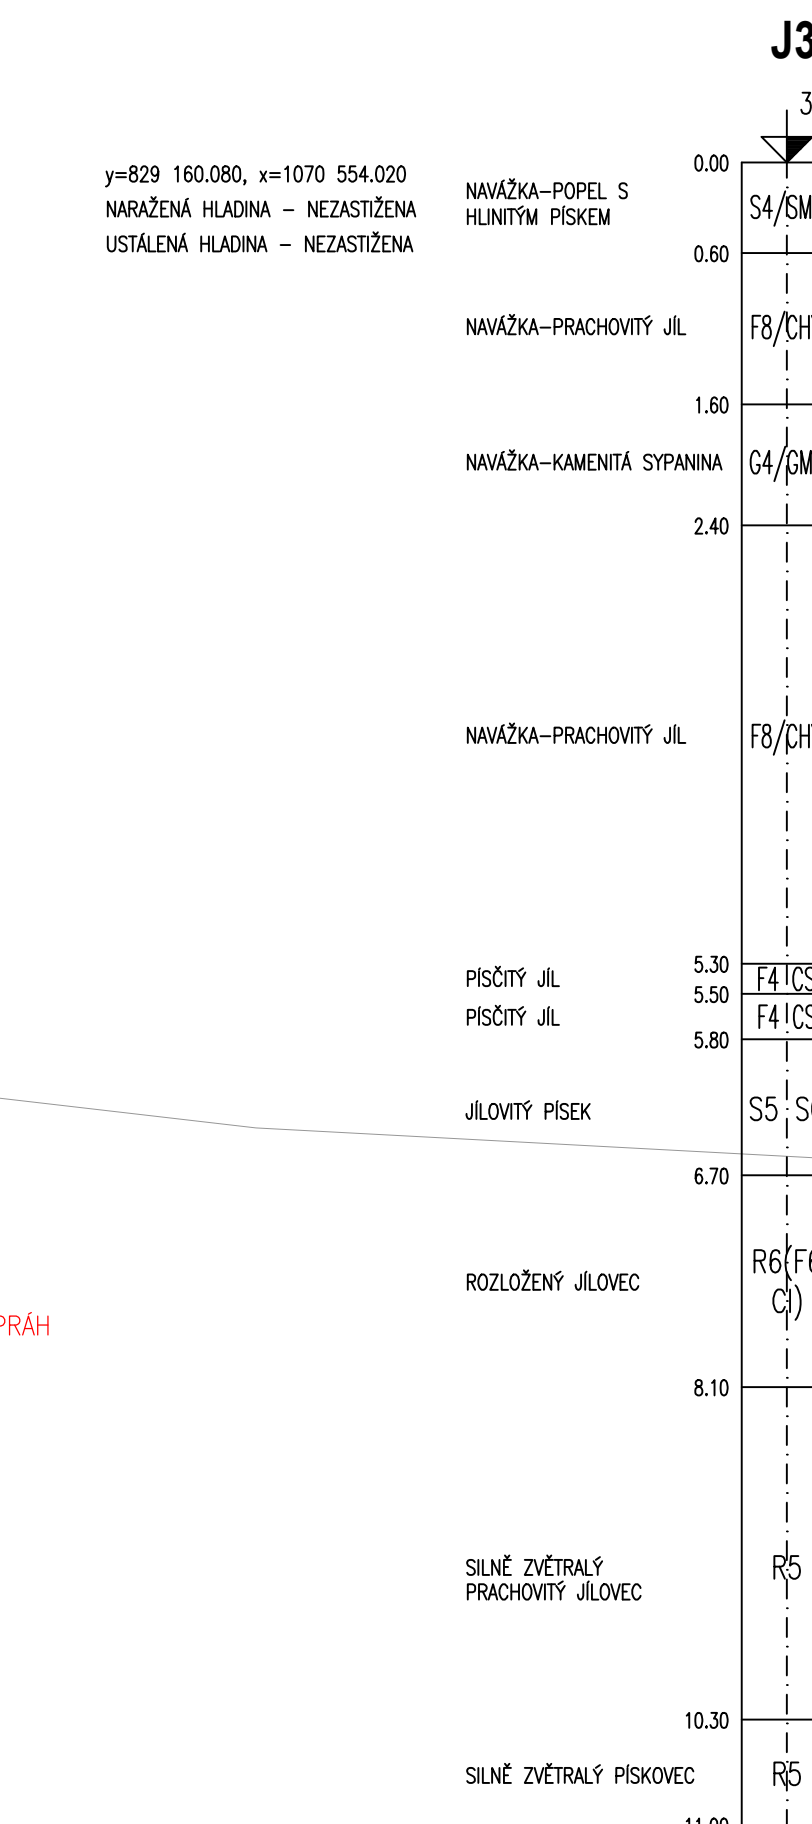

**ČISTOPIS 09/2020**

[illegible]