


Účelová mapa
km 24,100 - 25,100 (M 1:1000)

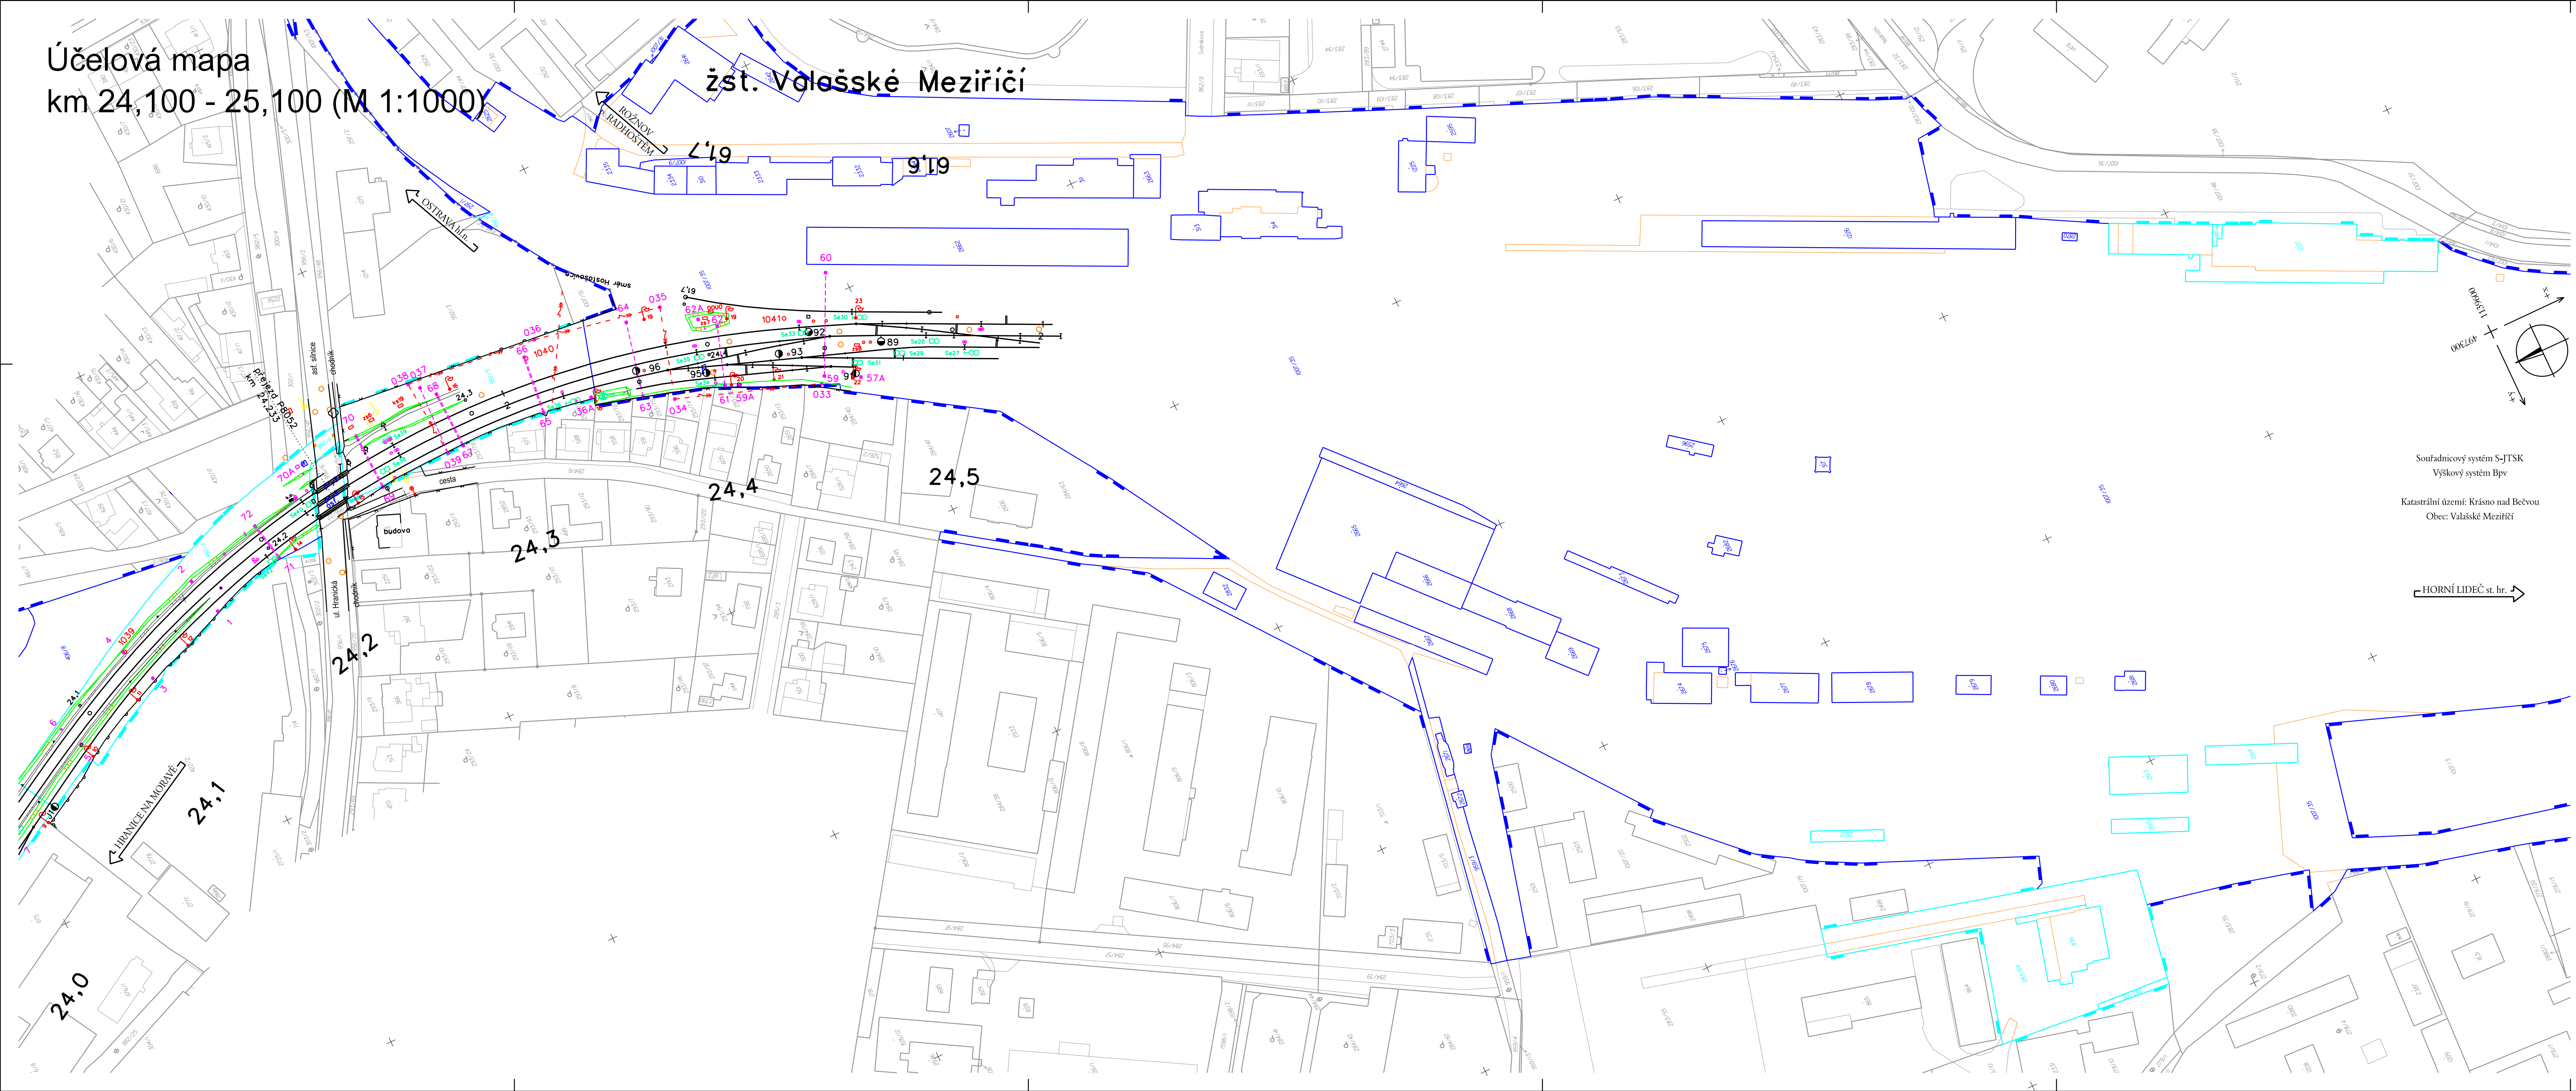

Souřadnicový systém S-JTSK
Výškový systém Bpiv
Katastrální území: Krásno nad Bečvou
Obec: Valašské Meziříčí


HORNÍ LIDEC st. hr. →

		ČÍSLO SOUPRAVY:	
		PO PŘÍPOMÍNKOVÉM ŘÍZENÍ	
		AKTUALIZACE	
REVIZE Č.	DATUM	ZMĚNA	



MORAVIA CONSULT Olomouc a.s.
LEGIONÁŘSKÁ 1085/8 , 779 00 Olomouc

tel.: +420 585 570 444
fax: +420 585 570 412
e-mail: moravia@moravia.cz
http://www.moravia.cz

OBJEDNATEL  Správa železniční dopravní cesty, státní organizace			
HLAVNÍ INŽENÝR PROJEKTU	ING. PAVEL KUČERA	G. ŘEDITEL MORAVIA CONSULT Olomouc a.s.	ING. VÁCLAV KRATOCHVÍL
ODPOVĚDNÝ PROJ. OBJ. PS	NAVRHL. VYPRACOVAL	EXTERNÍ SUBDODAVATEL	ING. JAN SMETANA
ING. JAN SMETANA	ING. JAN SMETANA	zeměměřická kancelář	JOSEFA HOMOLY 3739/5, 767 01 KROMĚŘÍŽ
KRAJ: ZLÍNSKÝ	POVĚŘENÝ OÚ: VALAŠSKÉ MEZIRÍČÍ	OBEC: VALAŠSKÉ MEZIRÍČÍ	
"Zvýšení traťové rychlosti v úseku Valašské Meziříčí - Hustopeče nad Bečvou"		ZAK. ČÍSLO MCO	17 - 020 - 230 - PD
		ÚČEL	PŘÍPRAVA DOKUMENTACE
		DATUM	ČERVEN 2017
		FORMÁT	12 x A4
Geodetické a mapové podklady včetně doplňujících geodetických a mapových podkladů		MÉRITKO	1 : 1000
Účelová mapa km 24,100 - 25,100		ČÁST	G.3
		PŘÍLOHA	3.7