


Situace záborů
km 16,800 - 20,400
M 1:1000

 

Seznam SO a PS:

- PS 03-28-01.1 žst. Lhotka nad Bečvou, definitivní SZZ
- PS 03-28-01.2 žst. Lhotka nad Bečvou, provizorní SZZ
- PS 02-28-01.1 t.ú. Hustopeče nad Bečvou - Lhotka nad Bečvou, definitivní TZZ
- PS 02-28-01.2 t.ú. Hustopeče nad Bečvou - Lhotka nad Bečvou, provizorní TZZ
- PS 02-14-01 t.ú. Hustopeče nad Bečvou - Lhotka nad Bečvou, traťový kabel
- PS 02-14-02 t.ú. Hustopeče nad Bečvou - Lhotka nad Bečvou, diagnostický optický kabel
- PS 03-14-01 žst. Lhotka nad Bečvou, místní kabelizace
- PS 06-10-01 Hustopeče nad Bečvou - Valašské Meziříčí, přeložky a úpravy kabelů - Telefonie O2
- SO 06-10-04 Hustopeče nad Bečvou - Valašské Meziříčí, přeložky a úpravy kabelů - SZDC
- SO 02-04-01 t.ú. Hustopeče nad Bečvou - Lhotka nad Bečvou, kabelový rozvod 6 kV
- SO 02-06-02 t.ú. Hustopeče nad Bečvou - Lhotka nad Bečvou, kabelový rozvod 6 kV
- SO 03-06-01 žst. Lhotka nad Bečvou, EOY
- SO 03-04-01 žst. Lhotka nad Bečvou, kabelový rozvod 6 kV
- SO 03-06-07 žst. Lhotka nad Bečvou, DOÚO
- SO 02-06-03 t.ú. Hustopeče nad Bečvou - Lhotka nad Bečvou, uzemnění TTS 806 - 6/0,4 pro PZS km 18,889
- SO 02-06-04 t.ú. Hustopeče nad Bečvou - Lhotka nad Bečvou, uzemnění TTS 805 - 6/0,4 pro PZS km 18,889
- SO 02-01-01 t.ú. Hustopeče nad Bečvou - Lhotka nad Bečvou, trakční vedení
- SO 03-01-01 žst. Lhotka nad Bečvou, trakční vedení
- SO 02-01-02 t.ú. Hustopeče nad Bečvou - Lhotka nad Bečvou, ukolejnění
- SO 03-01-02 žst. Lhotka nad Bečvou, ukolejnění
- SO 02-16-01 t.ú. Hustopeče nad Bečvou - Lhotka nad Bečvou, železniční spodek
- SO 03-16-01 žst. Lhotka nad Bečvou, železniční spodek
- SO 02-17-01 t.ú. Hustopeče nad Bečvou - Lhotka nad Bečvou, železniční svršek
- SO 03-17-01 žst. Lhotka nad Bečvou, železniční svršek
- SO 05-17-01 Hustopeče nad Bečvou - Valašské Meziříčí, výstroj trati
- SO 06-30-01 Hustopeče nad Bečvou - Valašské Meziříčí, kácení zeleně a náhradní výsadba
- SO 02-17-02 t.ú. Hustopeče nad Bečvou - Lhotka nad Bečvou, železniční přejezd v ev. km 18,889
- SO 02-19-12 t.ú. Hustopeče nad Bečvou - Lhotka nad Bečvou, železniční propustek v ev. km 18,886
- SO 02-19-13 t.ú. Hustopeče nad Bečvou - Lhotka nad Bečvou, železniční propustek v ev. km 18,886 - zrušení
- SO 02-19-14 t.ú. Hustopeče nad Bečvou - Lhotka nad Bečvou, železniční propustek v ev. km 19,112
- SO 02-19-15 t.ú. Hustopeče nad Bečvou - Lhotka nad Bečvou, železniční propustek v ev. km 19,483
- SO 02-19-16 t.ú. Hustopeče nad Bečvou - Lhotka nad Bečvou, železniční propustek v ev. km 19,939
- SO 02-19-17 t.ú. Hustopeče nad Bečvou - Lhotka nad Bečvou, železniční most v ev. km 19,406
- SO 03-18-02 žst. Lhotka nad Bečvou, úprava chodníku - obec Lešná
- SO 02-15-01 t.ú. Hustopeče nad Bečvou - Lhotka nad Bečvou, protihlukové stěny
- SO 03-15-02 žst. Lhotka nad Bečvou, protihlukové stěny
- SO 02-27-01 t.ú. Hustopeče nad Bečvou - Lhotka nad Bečvou, úprava a ochrana vodovodu


Legenda záborů:

- stávající hranice pozemku SZDC
- stávající hranice pozemku ČD
- Dočasný zábor
- Budoucí věcné břemeno
- Trvalý zábor - ostatní plocha
- Trvalý zábor - lesní pozemek
- Trvalý zábor - zemědělská půda
- ČD, a.s. - dočasný zábor - železniční dopravní cesta
- ČD, a.s. - dočasný zábor - drážní síť (bez rekonstrukce kolejí)
- ČD, a.s. - dočasný zábor - ostatní

Souradnicový systém: S-JTSK

Katastrální území: Chorné, Lhotka nad Bečvou

SCHEMA KLADU VÝKRESŮ KOOR. SITUACI

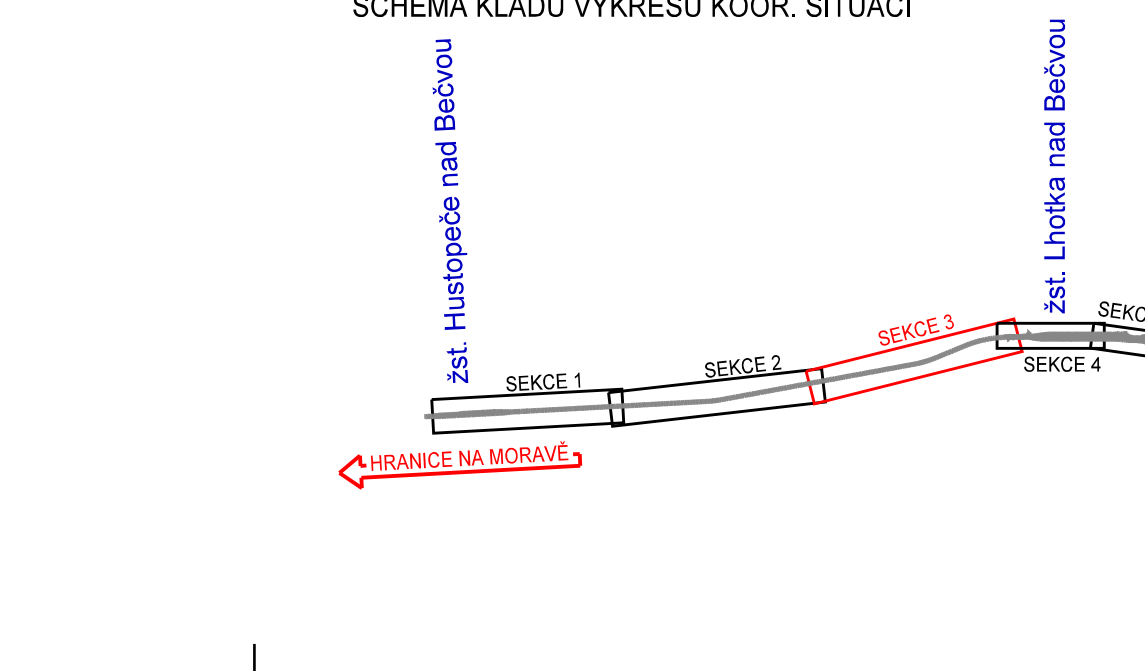

Seznam SO a PS:

- PS 03-28-01.1 žst. Lhotka nad Bečvou, definitivní SZZ
- PS 03-28-01.2 žst. Lhotka nad Bečvou, provizorní SZZ
- PS 02-28-01.1 t.ú. Hustopeče nad Bečvou - Lhotka nad Bečvou, definitivní TZZ
- PS 02-28-01.2 t.ú. Hustopeče nad Bečvou - Lhotka nad Bečvou, provizorní TZZ
- PS 02-14-01 t.ú. Hustopeče nad Bečvou - Lhotka nad Bečvou, traťový kabel
- PS 02-14-02 t.ú. Hustopeče nad Bečvou - Lhotka nad Bečvou, diagnostický optický kabel
- PS 03-14-01 žst. Lhotka nad Bečvou, místní kabelizace
- PS 06-10-01 Hustopeče nad Bečvou - Valašské Meziříčí, přeložky a úpravy kabelů - Telefonie O2
- SO 06-10-04 Hustopeče nad Bečvou - Valašské Meziříčí, přeložky a úpravy kabelů - SZDC
- SO 02-04-01 t.ú. Hustopeče nad Bečvou - Lhotka nad Bečvou, kabelový rozvod 6 kV
- SO 02-06-02 t.ú. Hustopeče nad Bečvou - Lhotka nad Bečvou, kabelový rozvod 6 kV
- SO 03-06-01 žst. Lhotka nad Bečvou, EOY
- SO 03-04-01 žst. Lhotka nad Bečvou, kabelový rozvod 6 kV
- SO 03-06-07 žst. Lhotka nad Bečvou, DOÚO
- SO 02-06-03 t.ú. Hustopeče nad Bečvou - Lhotka nad Bečvou, uzemnění TTS 806 - 6/0,4 pro PZS km 18,889
- SO 02-06-04 t.ú. Hustopeče nad Bečvou - Lhotka nad Bečvou, uzemnění TTS 805 - 6/0,4 pro PZS km 18,889
- SO 02-01-01 t.ú. Hustopeče nad Bečvou - Lhotka nad Bečvou, trakční vedení
- SO 03-01-01 žst. Lhotka nad Bečvou, trakční vedení
- SO 02-01-02 t.ú. Hustopeče nad Bečvou - Lhotka nad Bečvou, ukolejnění
- SO 03-01-02 žst. Lhotka nad Bečvou, ukolejnění
- SO 02-16-01 t.ú. Hustopeče nad Bečvou - Lhotka nad Bečvou, železniční spodek
- SO 03-16-01 žst. Lhotka nad Bečvou, železniční spodek
- SO 02-17-01 t.ú. Hustopeče nad Bečvou - Lhotka nad Bečvou, železniční svršek
- SO 03-17-01 žst. Lhotka nad Bečvou, železniční svršek
- SO 05-17-01 Hustopeče nad Bečvou - Valašské Meziříčí, výstroj trati
- SO 06-30-01 Hustopeče nad Bečvou - Valašské Meziříčí, kácení zeleně a náhradní výsadba
- SO 02-17-02 t.ú. Hustopeče nad Bečvou - Lhotka nad Bečvou, železniční přejezd v ev. km 18,889
- SO 02-19-12 t.ú. Hustopeče nad Bečvou - Lhotka nad Bečvou, železniční propustek v ev. km 18,886
- SO 02-19-13 t.ú. Hustopeče nad Bečvou - Lhotka nad Bečvou, železniční propustek v ev. km 18,886 - zrušení
- SO 02-19-14 t.ú. Hustopeče nad Bečvou - Lhotka nad Bečvou, železniční propustek v ev. km 19,112
- SO 02-19-15 t.ú. Hustopeče nad Bečvou - Lhotka nad Bečvou, železniční propustek v ev. km 19,483
- SO 02-19-16 t.ú. Hustopeče nad Bečvou - Lhotka nad Bečvou, železniční propustek v ev. km 19,939
- SO 02-19-17 t.ú. Hustopeče nad Bečvou - Lhotka nad Bečvou, železniční most v ev. km 19,406
- SO 03-18-02 žst. Lhotka nad Bečvou, úprava chodníku - obec Lešná
- SO 02-15-01 t.ú. Hustopeče nad Bečvou - Lhotka nad Bečvou, protihlukové stěny
- SO 03-15-02 žst. Lhotka nad Bečvou, protihlukové stěny
- SO 02-27-01 t.ú. Hustopeče nad Bečvou - Lhotka nad Bečvou, úprava a ochrana vodovodu



PO PRÍPOMÍNKOVÉM ŘÍZENÍ

AKTUALIZACE

REVIZE Č. DATUM

ZMĚNA

ČÍSLO SOUPRAVY:

MORAVIA CONSULT Olomouc a.s.

LEGIONÁŘSKÁ 1085/E, 779 00 Olomouc

tel.: +420 585 570 444

fax: +420 585 570 412

e-mail: moravia@moravia.cz

http://www.moravia.cz

OBJEDNATEL

HLAVNÍ INŽENÝR PROJEKTU

ODPOVĚDNÝ PROJ. OBJ. PS

ING. IVANA ČERNÁ

KRAJ: OLOMOUCKÝ, ŽLÍNŠKÝ

POVĚŘENÝ OÚ: HRANICE, VAL. MEZIŘÍČÍ

OBEC: HUSTOPEČE N.B. AŽ VAL. MEZIŘÍČÍ

ZAK. ČÍSLO MCO: 17 - 020 - 230 - PD

ÚČEL

PRÍPRAVNÁ DOKUMENTACE

DATUM

ČERVEN 2017

FORMÁT

12 x A4

MÉRITKO

1:1000

ČÁST

G.2

PRÍLOHA

3.3

Situace záborů km 18,600 - 20,400