



$$R = 400l$$




Ansicht beim Einlaufe

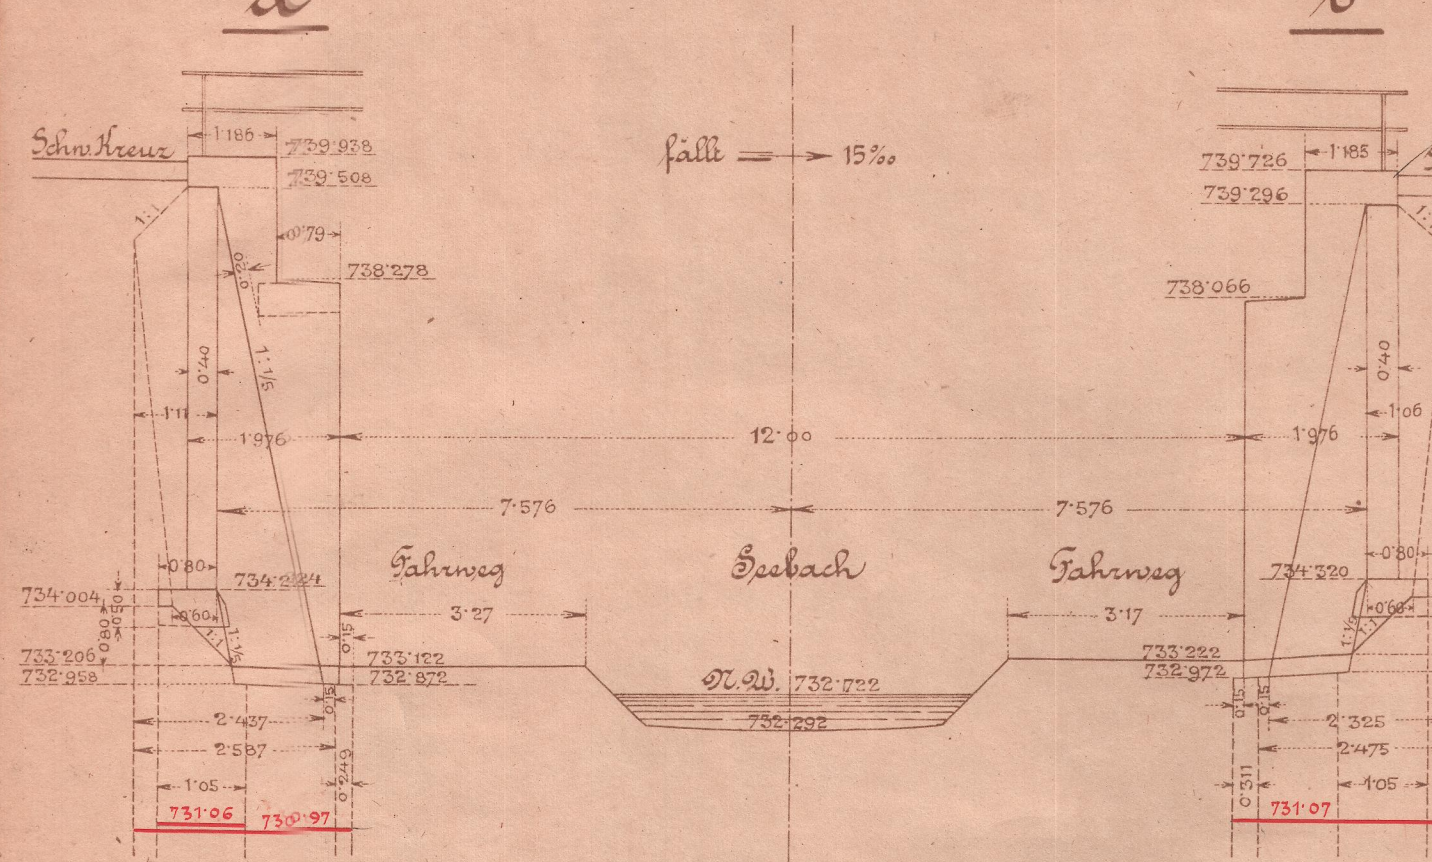


Längenschnitt durch die Widerlager

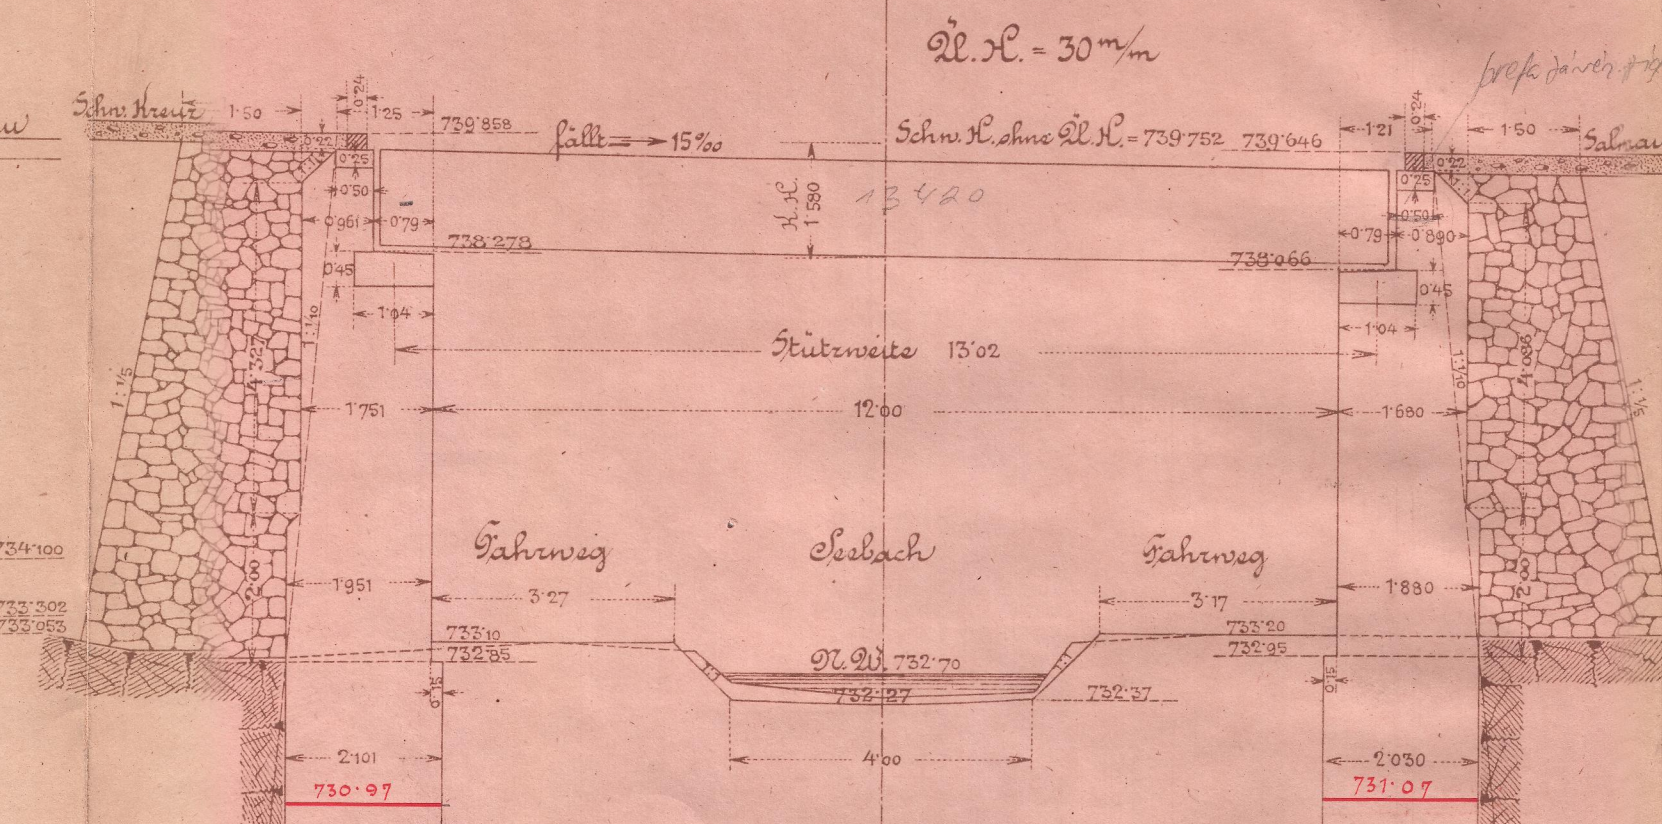

Ansicht beim Auslaufe

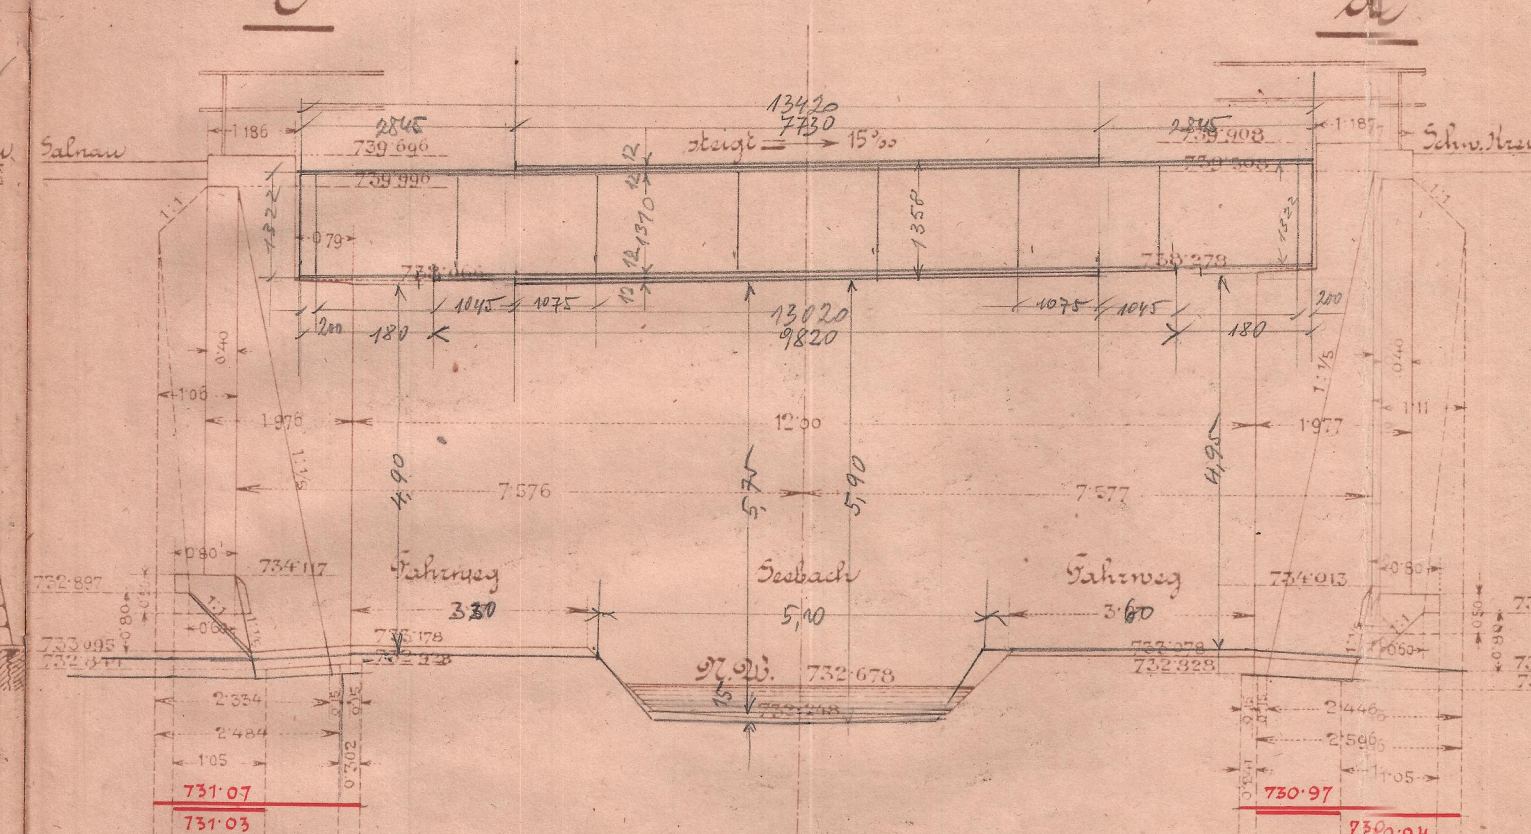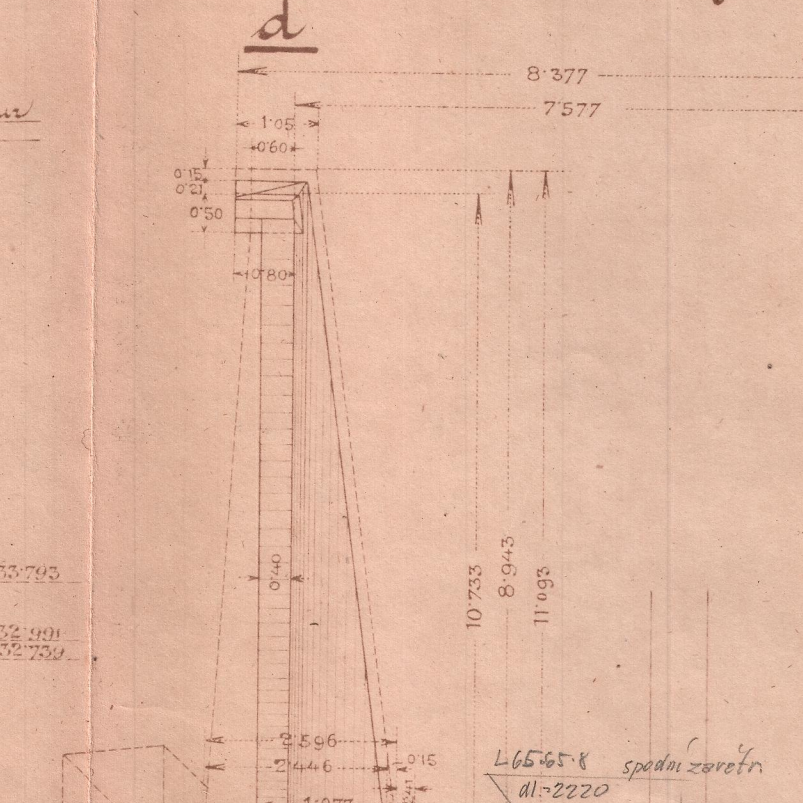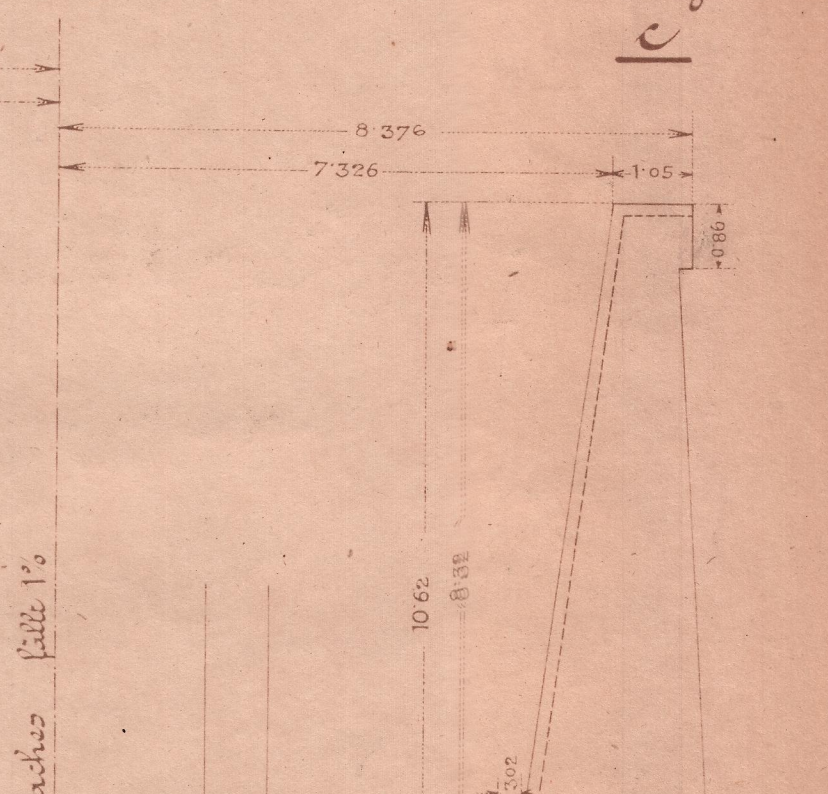Draufsicht
des Schenk-Kreuz-WiderlagersGrundriss
des Salnauer-Widerlagers

Ansicht des Schenk-Kreuz-Widerlagers

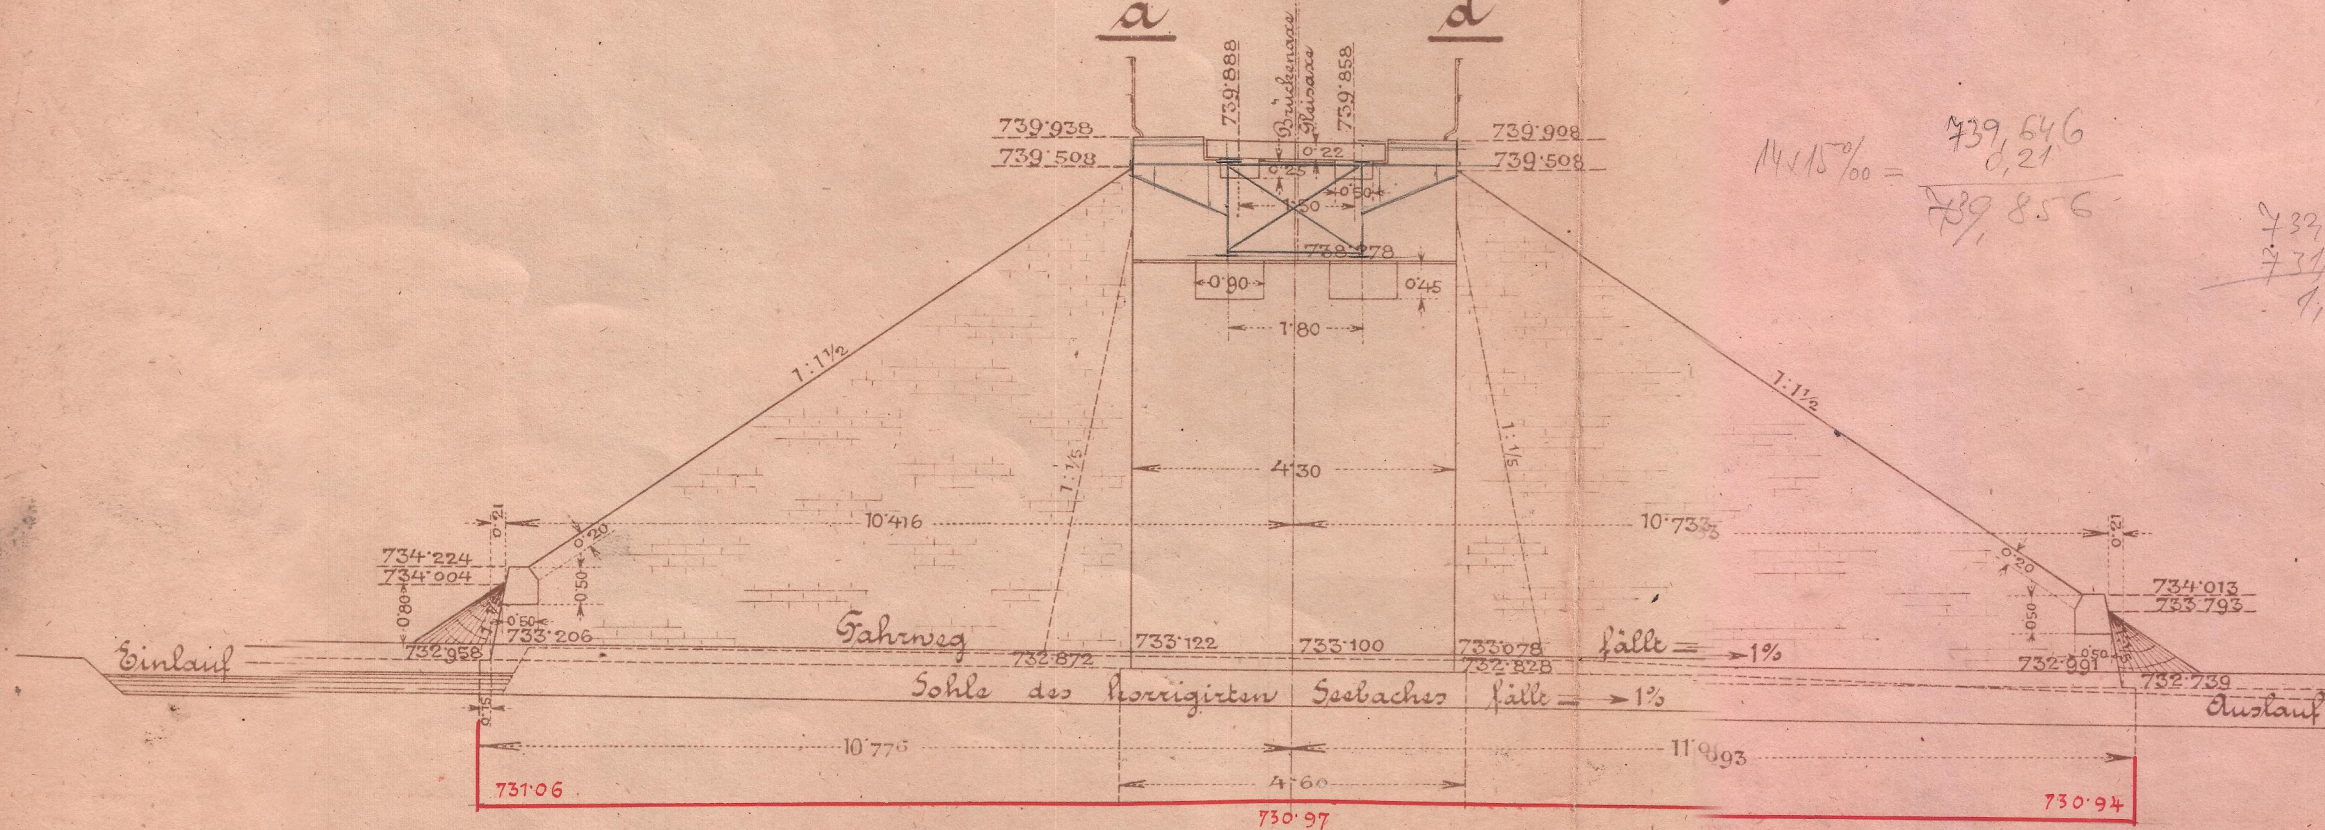

Ansicht des Salnauer Widerlagers

