


Katastrální situační výkres
km 67,300 - 69,000
M 1:1000



- Legenda katastrálního sit. výkresu**
- stávající hranice katastrální mapy
 - slučková čára
 - hranice katastrálního území
 - stávající hranice obvodu dráhy (Správa železnic s.o.)
 - stávající hranice obvodu dráhy (České dráhy a.s.)
 - číslo parcely
 - číslo parcely (České dráhy a.s.)
 - číslo parcely (Správa železnic s.o.)
 - hranice trvalého záboru - nový obvod dráhy
 - hranice trvalého záboru - ostatní stavby
 - stávající stav
 - nové řešení stavebních objektů
 - tratičový směr a výšková úprava st. koleje
 - silniční zařízení
 - odšlakovací zařízení
 - zabezpečovací zařízení
 - multitrasa (sdílí + zab. zařízení)
 - kanalizace
 - protihluková stěna a stožár trak. vedení
 - venkovní návěstní prvky
- Legenda stávajících sítí:**
- Mimodrážní sítě:**
- sdělovací vedení
 - kanalizace - dešťová
 - kanalizace - jednotná
 - kanalizace - splašková
 - vodovod
 - plynovod STL
 - plynovod VTL
 - silniční proud NN
 - silniční proud VN
 - silniční proud VVN
- Drážní sítě:**
- kanalizace
 - vodovod
 - plynovod - přípojka
 - sdílí, vedení - ČD Telematika
 - zabezpeč. vedení - SŽDC SSZT
 - silniční proud - SŽDC SEE
 - plynovod - SŽDC SBBH
- Legenda ochranných pásem**
- st. ochranné pásmo sítí
 - nové ochranné pásmo vodovodů
 - nové ochranné pásmo kanalizací
 - nové ochranné pásmo sdílí, vedení
 - nové ochranné pásmo silniční, vedení
 - nové ochranné pásmo zabezp. vedení
 - nové ochranné pásmo plynovodu
 - st. ochranné pásmo dráhy
 - nové ochranné pásmo dráhy
 - nové ochranné pásmo siln. komunikací
- Legenda životního prostředí**
- Q100 - záplavové území
 - Q100 - aktivní zóny
 - ochranná pásma vodních zdrojů
 - biocentrum / biokoridor
 - území s archeologickými nálezy
- Legenda oplocení**
- oplocení
 - traktce
 - demolice
 - silniční komunikace
 - pozemní stavební objekty
 - nástupišť
 - komunikace pro pěši
 - izofony - noc 50dB
 - izofony - den 55dB
 - dočasný zábor

Seznam SO a PS:

PS 22-28-12 Hruška - Kojetín, TZZ
PS 22-28-21 Nezamyslice - Kojetín, DOZ
PS 22-28-22 Nezamyslice - Kojetín, ETCS
PS 22-14-01 Nezamyslice - Kojetín, TK
PS 22-14-19 Nezamyslice - Kojetín, DOK a TK
PS 22-14-20 Nezamyslice - Kojetín, přeložky a úpravy kabelů SŽDC
PS 22-14-21 Nezamyslice - Kojetín, přenosový systém
PS 22-14-15 Zast. Měrovice n. H., EZS
PS 22-14-18 Zast. Měrovice n. H., sdělovací zařízení
PS 22-14-14 Zast. Měrovice n. H., rozlišovací zařízení
PS 22-14-16 Zast. Měrovice n. H., kamerový systém
PS 22-14-17 Zast. Měrovice n. H., informační zařízení pro cestující
PS 22-14-22 Nezamyslice - Kojetín, GSM-R
PS 22-14-23 Nezamyslice - Kojetín, úprava TRS
PS 22-14-24 Nezamyslice - Kojetín, DOTS SŽDC
PS 22-14-25 Nezamyslice - Kojetín, DOZ
SO 22-16-01 Nezamyslice - Kojetín, železniční spodek
SO 22-16-51 Nezamyslice - Kojetín, železniční spodek - zrušení
SO 22-17-01 Nezamyslice - Kojetín, železniční svršek
SO 22-17-51 Nezamyslice - Kojetín, železniční svršek - zrušení
SO 22-17-02 Nezamyslice - Kojetín, výstroj trati
SO 50-00-04 Nezamyslice - Kojetín, kácení zeleně a náhradní výsadba
SO 22-16-03 Zast. Měrovice nad Hanou, nástupišť
SO 22-19-11 Nezamyslice - Kojetín, žele. most v km 66,805 (Tvorovický potok)
SO 22-19-12 Nezamyslice - Kojetín, žele. most v km 67,982 (III/4335)
SO 22-19-13 Nezamyslice - Kojetín, žele. propustek v km 68,608
SO 22-19-59 Nezamyslice - Kojetín, žele. propustky - zrušení
SO 22-19-58 Nezamyslice - Kojetín, sil. most na účelové komunikaci přes Tvorovický potok
SO 22-27-07 Nezamyslice - Kojetín, přeložka vodovodu v km 67,854
SO 22-27-08 Nezamyslice - Kojetín, dešťová kanalizace v silnici III/4335 v obci Měrovice nad Hanou
SO 22-18-16 Nezamyslice - Kojetín, přeložka silnice III/4335 v km 66,4 - 67,4
SO 22-18-16,1 Nezamyslice - Kojetín, přeložka silnice III/4335 v km 66,4 - 67,4
SO 22-18-16,2 Nezamyslice - Kojetín, přeložka silnice III/4335 v km 66,4 - 67,4 - úprava UK, parkoviště, chodník
SO 22-18-19 Nezamyslice - Kojetín, účelové komunikace v km 66,8 - 68,0
SO 22-18-21 Nezamyslice - Kojetín, úprava silnice III/4335 v km 68,0
SO 22-18-22 Zast. Měrovice n.H., předprostor zastávky
SO 22-18-22,1 Nezamyslice - Kojetín, přeložka silnice III/4335 v km 66,6 - 66,7
SO 22-18-22,2 Nezamyslice - Kojetín, přeložka silnice III/4335 v km 66,6 - 66,7 - úprava UK
SO 22-18-23 Nezamyslice - Kojetín, účelové komunikace v km 68,0 - 68,3
SO 22-15-04 Nezamyslice - Kojetín, PHS km 67,3 - 68,1 vpravo
SO 22-15-09 Zast. Měrovice n.H., přístřešek na nástupišti
SO 22-15-10 Zast. Měrovice n.H., orientační systém na nástupišti
SO 22-15-11 Nezamyslice - Kojetín, náhradní výstavba
SO 22-15-51 Nezamyslice - Kojetín, demolice
SO 22-01-03 Hruška - Kojetín, tražní vedení
SO 22-01-51 Nezamyslice - Kojetín, demontáž stávajícího TV
SO 22-06-12 Zast. Měrovice n.H., přípojka nn
SO 22-06-13 Zast. Měrovice n.H., osvětlení nástupišť a přístupových cest
SO 22-06-14 Zast. Měrovice n.H., úprava rozvodů nn
SO 22-06-15 Zast. Měrovice n.H., přeložky nn
SO 22-01-04 Nezamyslice - Kojetín, ukončení
SO 22-50-09 Nezamyslice - Kojetín, přeložka vln ČEZ - km 69,480
SO 22-50-13 Zast. Měrovice n.H., úprava přípojky nn ČEZ
SO 22-50-16 Nezamyslice - Kojetín, úprava VO Měrovice n. H.
SO 22-10-03 Nezamyslice - Kojetín, přeložka kabelu CETIN, a.s. v km 66,625 až 67,145
SO 22-10-04 Nezamyslice - Kojetín, přeložka kabelu CETIN, a.s. v km 67,515
SO 22-10-05 Nezamyslice - Kojetín, přeložka kabelu CETIN, a.s. v km 67,977

Poznámka:
SOURADNICOVÝ SYSTÉM: S-JTSK
VÝŠKOVÝ SYSTÉM: Bpv
VŠECHNY KILOMETRICKÉ POPISY BEZ UVEDENÍ
ČÍSLA KOLEJE JSOU VZTAŽENY KE KOLEJI č.1.

KLAD LISTŮ:

Spolufinancováno Evropskou unií
Nástroj pro propojení Evropy

AKTUALIZACE ČERVENEC 2020		ČÍSLO SOUPRAVY:
PO PŘÍPOMÍNKOVÉM ŘÍZENÍ		
REVIZE Č.	DATUM	ZMĚNA

MCO MORAVIA CONSULT Olomouc a.s.
LEGIONÁŘSKÁ 1055/8, 779 00 Olomouc
tel.: +420 585 570 444
IDS: kveřfnd
e-mail: moravia@moravia.cz
http://www.moravia.cz

METROPROJEKT
METROPROJEKT Praha a.s.
nám. I.P. Pavlova 2/17
128 00 Praha 2
www.metroprojekt.cz
info@metroprojekt.cz

OBJEDNATEL	Správa železnic, státní organizace		
	Stavební správa východ, Nerudova 1, 779 00 Olomouc		
ZHOTOVITEL	"SPOLEČNOST MCO+MTP pro úsek Nezamyslice - Kojetín", Legionářská 1055/8, 779 00 Olomouc MORAVIA CONSULT Olomouc a.s. (vedoucí člen) a METROPROJEKT Praha a.s.		
HLAVNÍ INŽENÝR PROJEKTU	ING. PETER JEMELKA	G. REITEL MORAVIA CONSULT Olomouc a.s.	ING. VACLAV KRATOCHVIL
ODPOVĚDNÝ PROJ. OBČ. PS	NAVRHLI_VYPRACOVALI	KONTROLOVAL	
	ZDENĚK KRAUS	ING. PETER JEMELKA	
KRAJ: OLOMOUCKÝ	POVĚŘENÝ OÚ: KOJETÍN	OBEC: MĚROVICE NAD HANOU	
"Modernizace trati Brno - Přerov, 4. stavba Nezamyslice - Kojetín "		ZAK. ČÍSLO MCD	17 - 077 - 231 - PD 19 - 019 - 231 - UR
		ÚČEL	DÚR
		DATUM	ČERVENEC 2018
		FORMAT	22 A4
		MĚŘÍTKO	1:1000
		ČÁST	POR.Č.
			5
Katastrální situační výkres km 67,300 - 69,000		C.2	5