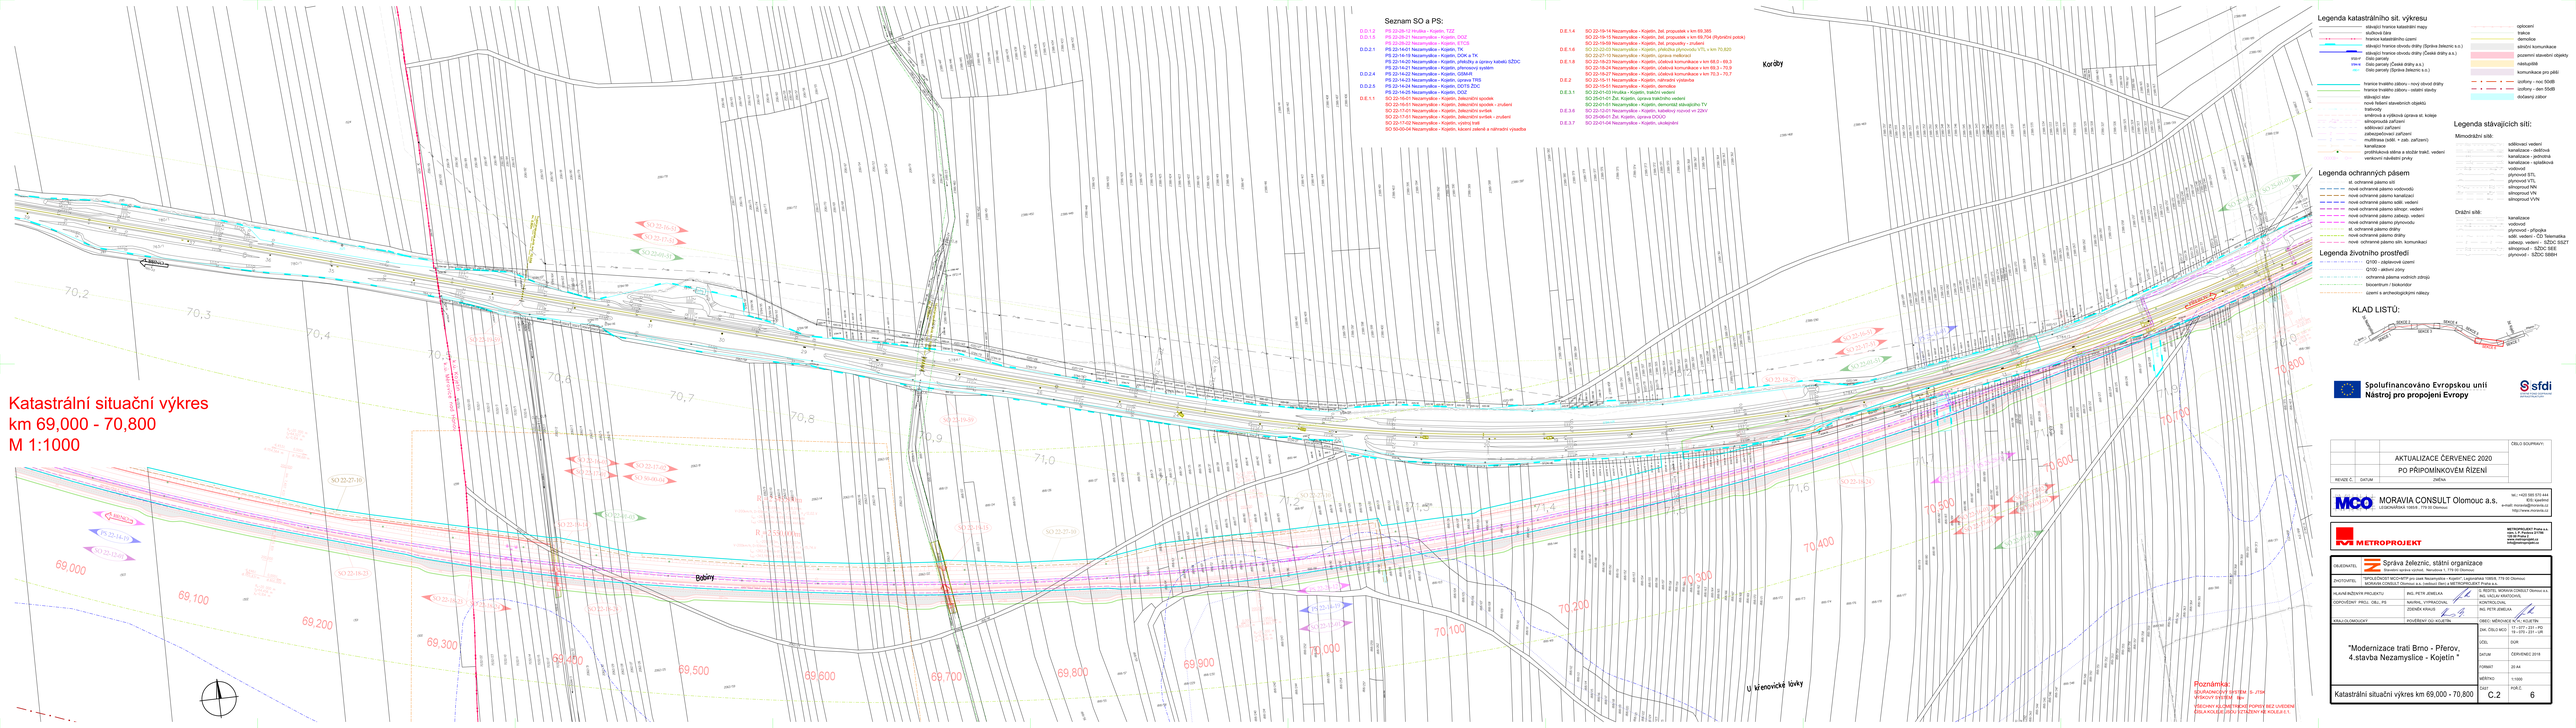
Seznam SO a PS:
D.0.1.2 PS 22-28-12 Hruška - Kojetín, TZZ
D.0.1.5 PS 22-29-21 Nezamyslice – Kojetín, OOZ
PS 22-09-22 Nezamyslice - Kojetín, ETCS
D.0.2.1 PS 22-13-21 Nezamyslice – Kojetín, SEE
PS 22-14-16 Nezamyslice – Kojetín, DOK a TK
PS 22-14-20 Nezamyslice – Kojetín, přeložky a úpravy kabelů SŽDC
PS 22-14-21 Nezamyslice – Kojetín, přenosový systém
D.0.2.4 PS 22-14-22 Nezamyslice – Kojetín, GSM-R
PS 22-14-23 Nezamyslice – Kojetín, úprava TRS
D.0.2.5 PS 22-14-24 Nezamyslice – Kojetín, DOTS ŽDC
PS 22-14-25 Nezamyslice – Kojetín, OOZ
D.E.1.1 SO 22-15-01 Nezamyslice - Kojetín, železniční spodek
SO 22-15-02 Nezamyslice - Kojetín, železniční spodek - zrušení
SO 22-17-01 Nezamyslice - Kojetín, železniční svršek
SO 22-17-01 Nezamyslice - Kojetín, železniční svršek - zrušení
SO 22-17-02 Nezamyslice - Kojetín, výměna trati
SO 50-00-04 Nezamyslice - Kojetín, kácení zeleně a náhradní výsadba
D.E.1.4 SO 22-19-14 Nezamyslice - Kojetín, žel. propustek v km 69,385
SO 22-19-15 Nezamyslice - Kojetín, žel. propustek v km 69,704 (Rybniční potok)
SO 22-19-59 Nezamyslice - Kojetín, žel. propustky - zrušení
D.E.1.6 SO 22-21-01 Nezamyslice - Kojetín, úpravy sdělovacího a VTL v km 70,820
SO 22-21-10 Nezamyslice - Kojetín, úprava trakčních
D.E.1.8 SO 22-18-23 Nezamyslice - Kojetín, úseková komunikace v km 69,0 – 69,3
SO 22-18-24 Nezamyslice - Kojetín, úseková komunikace v km 69,3 – 70,9
SO 22-18-27 Nezamyslice - Kojetín, úseková komunikace v km 70,3 – 70,7
D.E.2 SO 22-15-11 Nezamyslice - Kojetín, náhradní výsekvka
SO 22-15-51 Nezamyslice - Kojetín, demolice
D.E.3.1 SO 20-01-01 Hrušky - Kojetín, trakční vedení
SO 29-01-01 Žst. Kojetín, úprava trakčního vedení
SO 29-04-01 Nezamyslice - Kojetín, přeložka sdělovacího TV
D.E.3.6 SO 22-13-01 Nezamyslice - Kojetín, kabelový rozvod ve ŽSNT
SO 29-06-01 Žst. Kojetín, úprava OOOO
D.E.3.7 SO 22-01-04 Nezamyslice - Kojetín, zkušebník
Koroby
Bobiny
U Wenovické louky
Legenda katastrálního sit. výkresu
stávající hranice katastrální mapy
stavební hranice
hranice katastrálního území
stávající hranice obvodu dráhy (Správa železnic s.o.)
stávající hranice obvodu dráhy (České dráhy a.s.)
Dílčí parcely
Dílčí parcely (České dráhy a.s.)
Dílčí parcely (Správa železnic s.o.)
hranice trvalého záboru - nový obvod dráhy
hranice trvalého záboru - ostatní stavby
stávající stav
nové řešení stavebních objektů
železniční zařízení
směrová a výšková úprava st. koleje
silniční zařízení
železniční zařízení
multifunkční (silniční + železniční zařízení)
železniční zařízení
protihluková stěna a stožár trakč. vedení
venkovní návěstní prvky
Legenda ochranných pásem
st. ochranné pásmo dráhy
nové ochranné pásmo vodovodů
nové ochranné pásmo kanalizací
nové ochranné pásmo sdělz. vedení
nové ochranné pásmo silnoproud. vedení
nové ochranné pásmo zabezp. vedení
nové ochranné pásmo plynovodu
st. ochranné pásmo dráhy
nové ochranné pásmo dráhy
nové ochranné pásmo sděl. komunikací
Legenda životního prostředí
Q100 - zátopové území
Q100 - aktivní zóny
ochranná pásma vodních zdrojů
biocentrum / biokoridor
území s archeologickými nálezy
oplocení
trakce
demolice
stniční komunikace
pozemní stavební objekty
nástupiště
komunikace pro pěší
úpravy - nový SSdB
úpravy - den SSdB
dočasný zábor
Legenda stávajících sítí:
Mimodráhní sítě
sdělovací vedení
kanalizace - dešťová
kanalizace - jednotná
kanalizace - splašková
vodovod
silnoproud 3(T)
plynovod VTL
silnoproud NN
silnoproud VN
silnoproud VVN
Drážní sítě:
kanalizace
vodovod
plynovod - přípojka
sdělz. vedení - CZI Telematika
zabezp. vedení - SŽDC SSZT
silnoproud - SŽDC SEE
plynovod - SŽDC SSBH
KLAD LISTŮ:
Katastrální situační výkres
km 69,000 - 70,800
M 1:1000
Poznámka:
SOURADNICOVÝ SYSTÉM: S-JTSK
VÝŠKOVÝ SYSTÉM: Bpv
TECHNICKÁ OCHRANNÁ POMŮCKA BEZ UVEDENÍ
ZEMLA KOLEJOVÁ DO STATICKÝCH VE KOLEJI L1
Spolufinancováno Evropskou unií
Nástroj pro propojení Evropy
ČÍSLO SOUPRAVY:
AKTUALIZACE ČERVENEC 2020
PO PŘIPOMÍNKOVÉM ŘÍZENÍ
REVIZE Č. DATUM ZMĚNA
MORAVIA CONSULT Olomouc a.s.
METROPROJEKT Praha a.s.
OBJEDNATEL: Správa železnic, státní organizace
ZHOTOVITEL: "SPOLEČNOST MCO+MTP pro zak. Nezamyslice - Kojetín", Legionářská 1085/9, 779 00 Olomouc
MORAVIA CONSULT Olomouc a.s. (vedoucí člen) a METROPROJEKT Praha a.s.
HLAVNÍ INŽENÝR PROJEKTU: ING. PETR JEMELKA
Ing. Vlastimil Matochoninský, Ph.D.
ING. PETR JEMELKA
ING. HELGA MARTOUSKÁ
ZDENĚK KRAUS
OBEC / MĚSTSKÁ ČÁST: KOJETÍN
"Modernizace trati Brno - Přerov, 4.stavba Nezamyslice - Kojetín "
Katastrální situační výkres km 69,000 - 70,800
DIO: C.2
6
ČERVENEC 2018
1:1000
A1