Katastrální situační výkres
km 62,500 - 64,100
M 1:1000

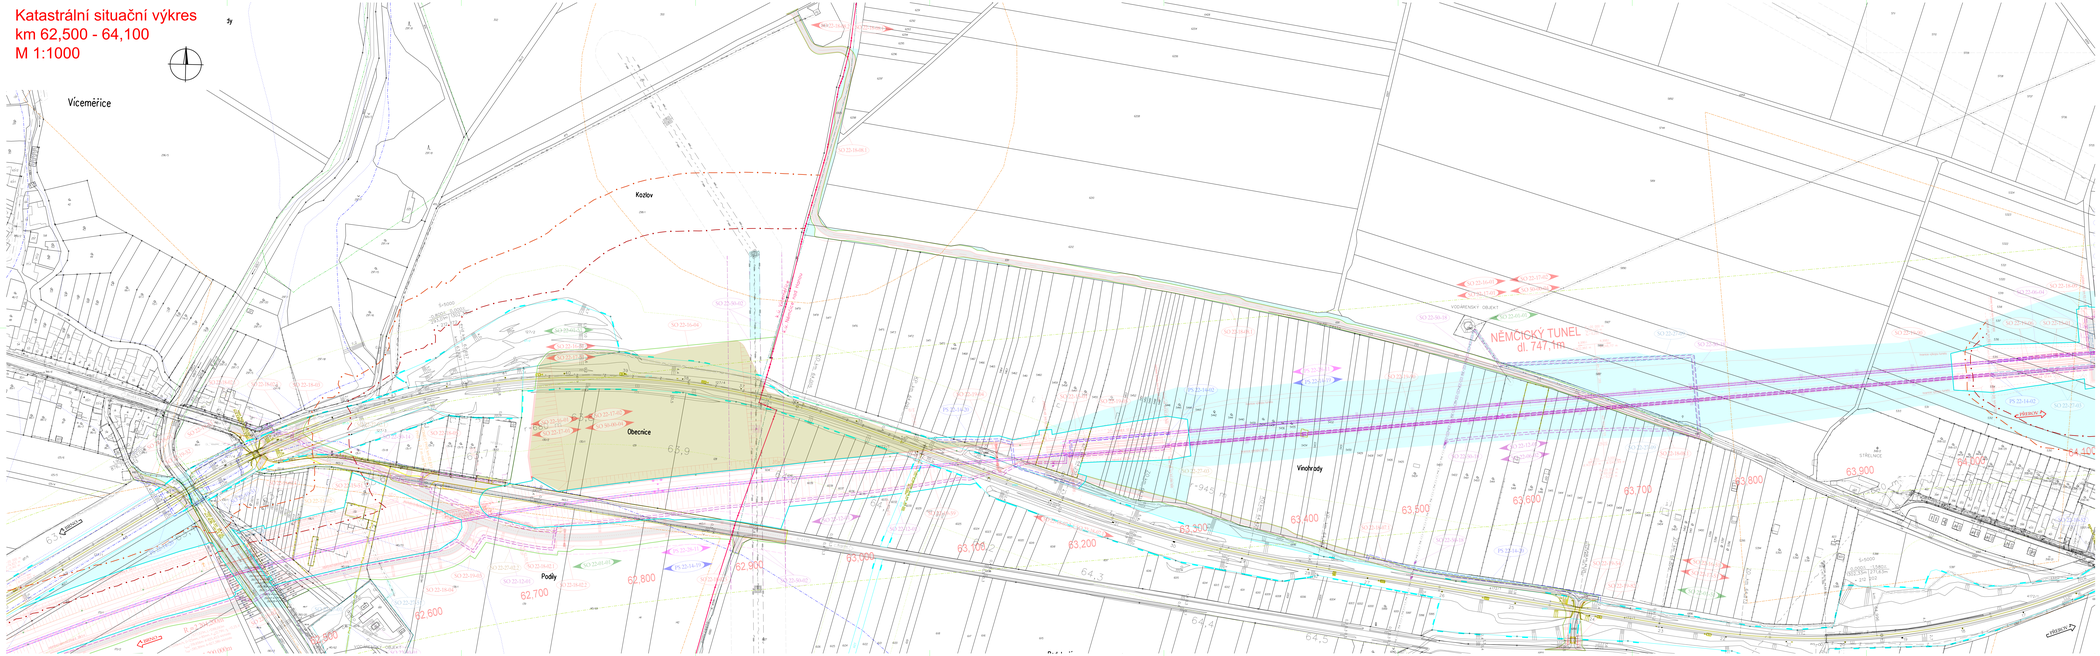
Vícemeřice
Kozlov
Obecnice
Podly
Vinohrady
NĚMECKÝ TUNEL
dl. 747,1m
VIADUKT PŘES ŘEKU BEČVU
VIADUKT PŘES ÚDOLÍ
VIADUKT PŘES ÚDOLÍ
VIADUKT PŘES ÚDOLÍ