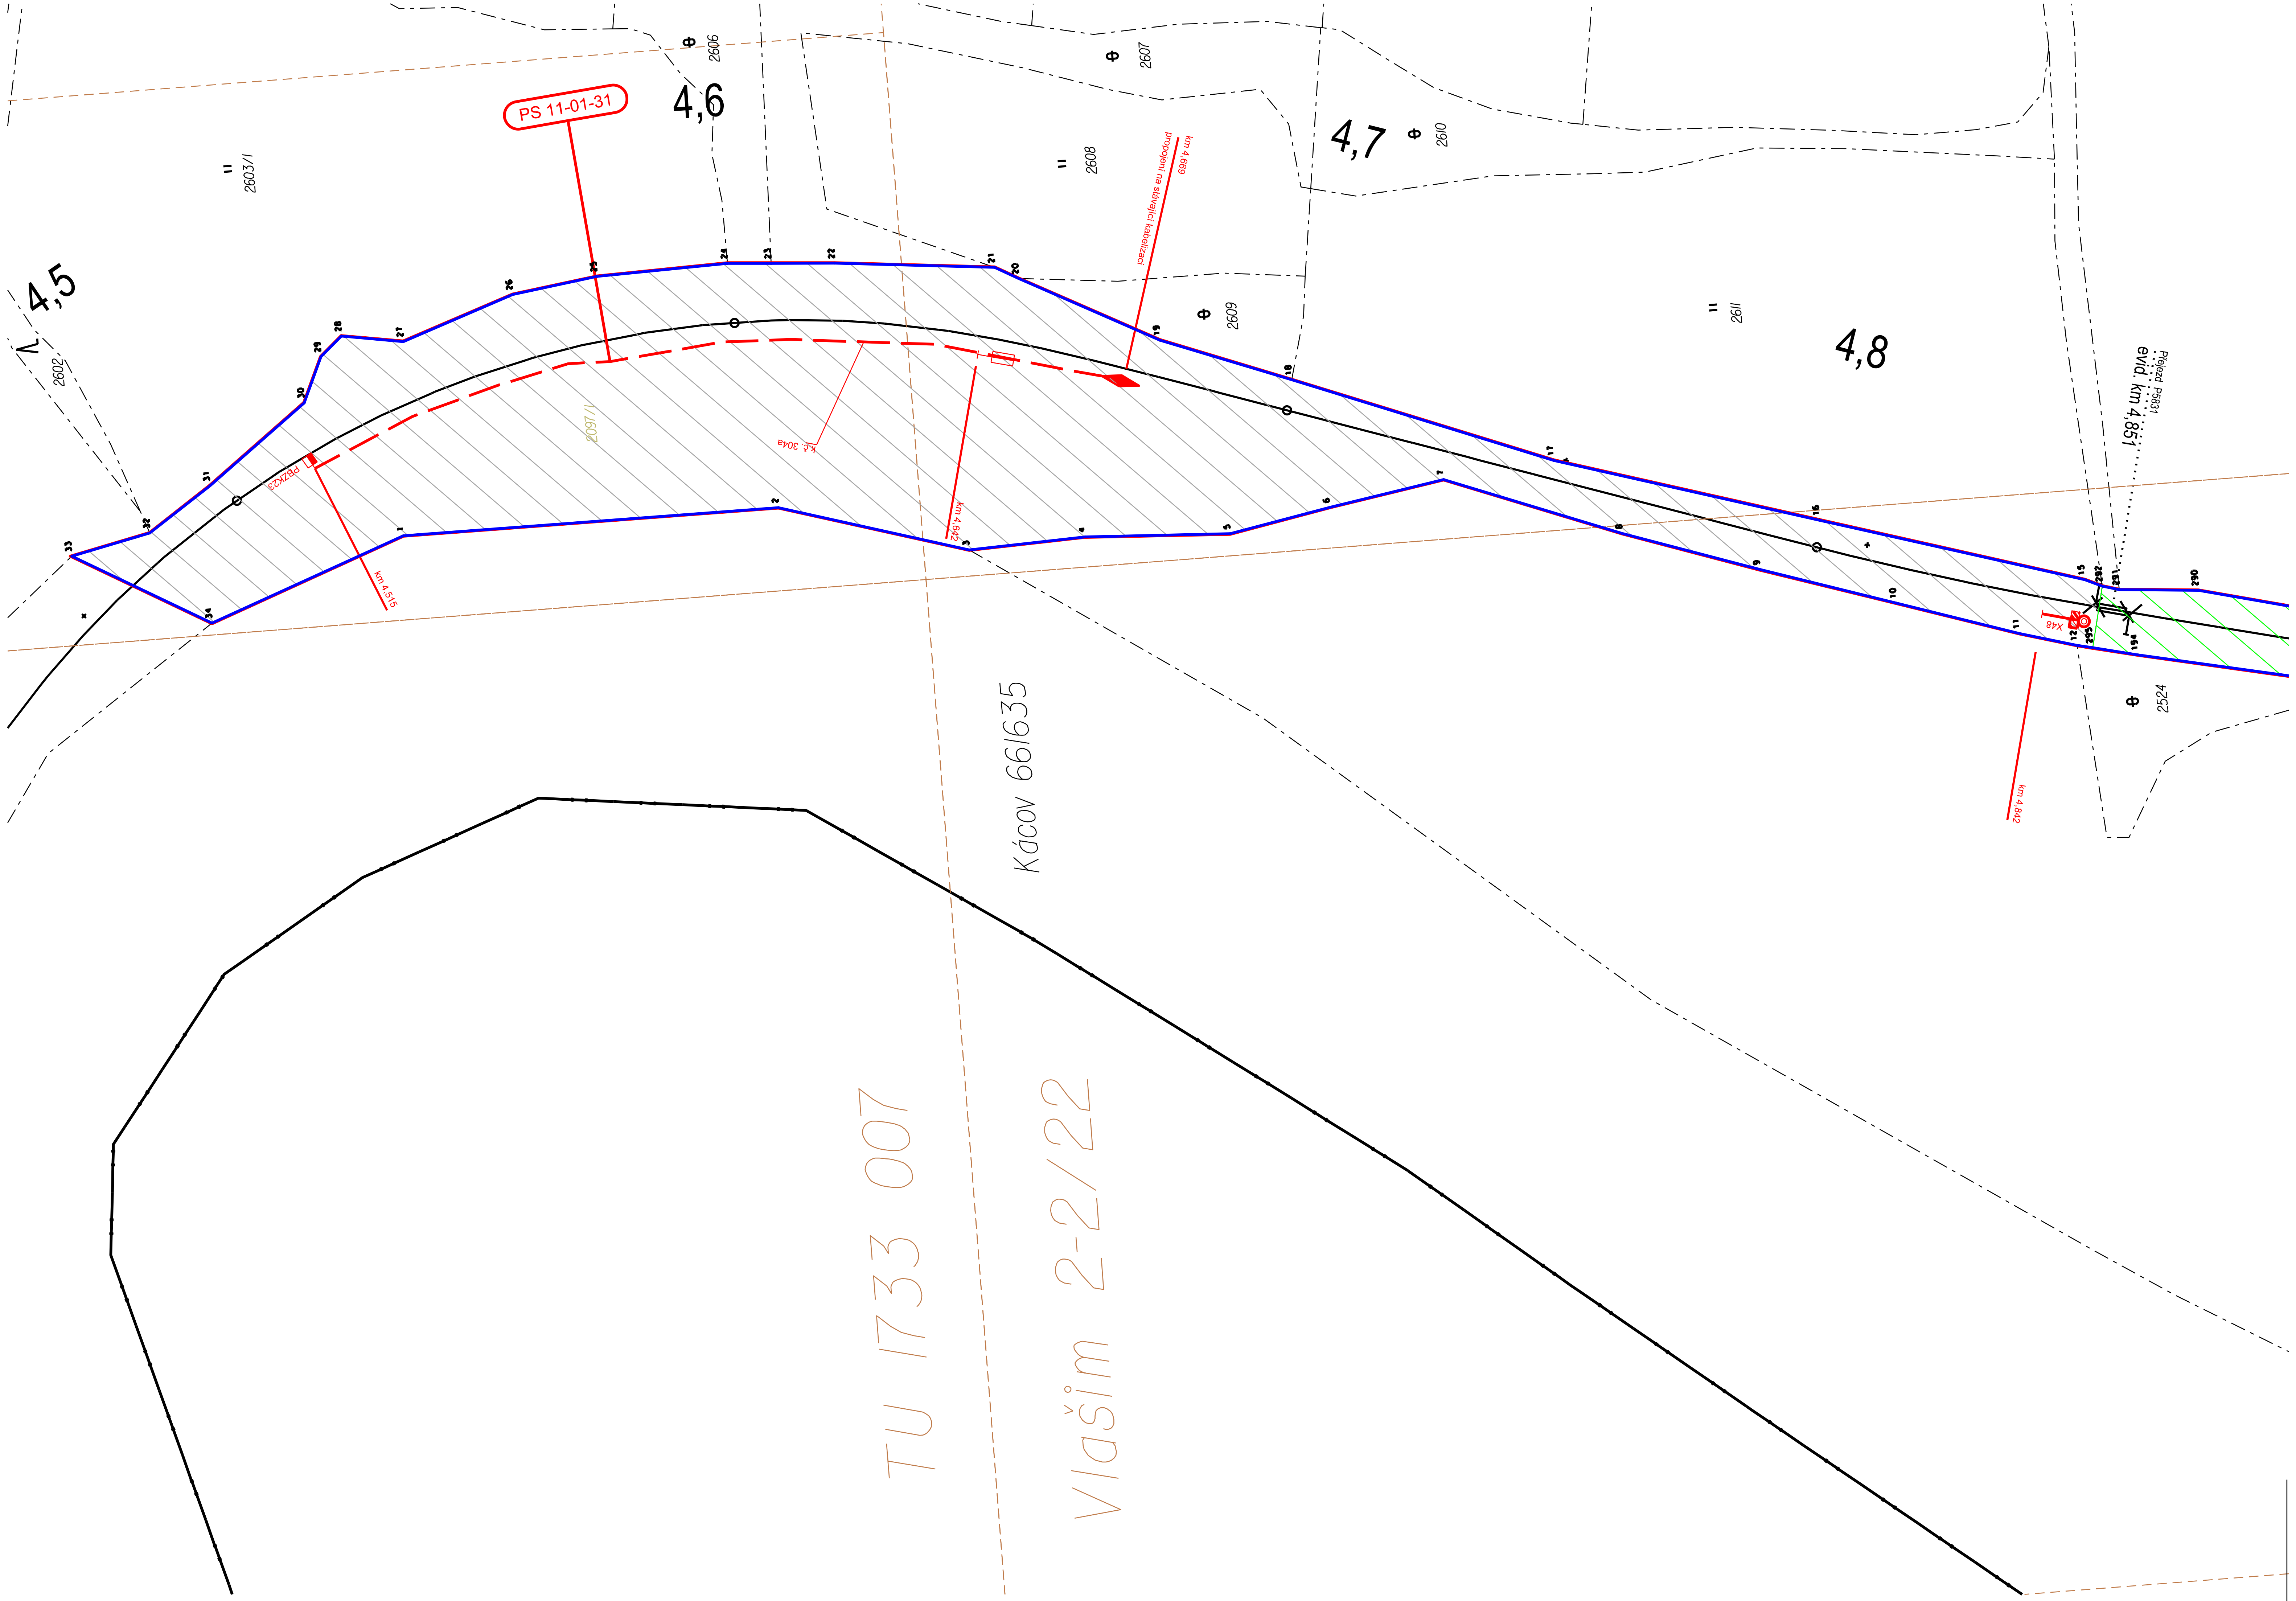

LEGENDA:

	Nemovitosti ve vlastnictví ČR s právem hospodaření pro SŽDC, s.o.
	Nemovitosti ve vlastnictví ČD, a.s.
652	Hranice a čísla parcel dle mapy KN, DKM
	Obvod dráhy
	Obvod stavby
	Dočasný zábor
	Trvalý zábor
	Věcná břemena
	Navržené prvky
	Stávající stav
	Stávající osa koleje

Změna:	Název změny:	Datum:	Provedl:	Podpis:

Autorizovaný projekt.	Vedoucí projektu	Odpovědný geodet	Dokladový projektant
Ing. Josef Hrnčíř	Ing. Vladimír Košan	ing. Bohuslav Richtr	Romana Lněničková

Kraj: Středočecký — Katastrální území: Kácov

Objednatel: Správa železnic, státní organizace, Dlážděná 1003/7, PSČ 110 00, Praha 1 - Nové Město

Název stavby:
Odstranění TOR na přejezdu P5827 v km 2,028
trati Světlá nad Sázavou Čerčany a
Odstranění TOR na přejezdu P5832 v km 5,254
trati Světlá nad Sázavou - Čerčany

Projekční kancelář:
KTA TECHNIKA s.r.o.
Klatovská 863/100, 301 00 Plzeň

DIČ:	CZ-62618911
tel.:	378 023 411
e-mail:	kta@ktatechnika.cz
www:	www.ktatechnika.cz
ID datové schránky:	fw3g5xh

I.5. Obvod stavby - list 5

List JŽM	1733 007,8
Datum	05/2020
Účel	DUSP
Měřítko	1:1000
Číslo výkresu	**I.5.5**