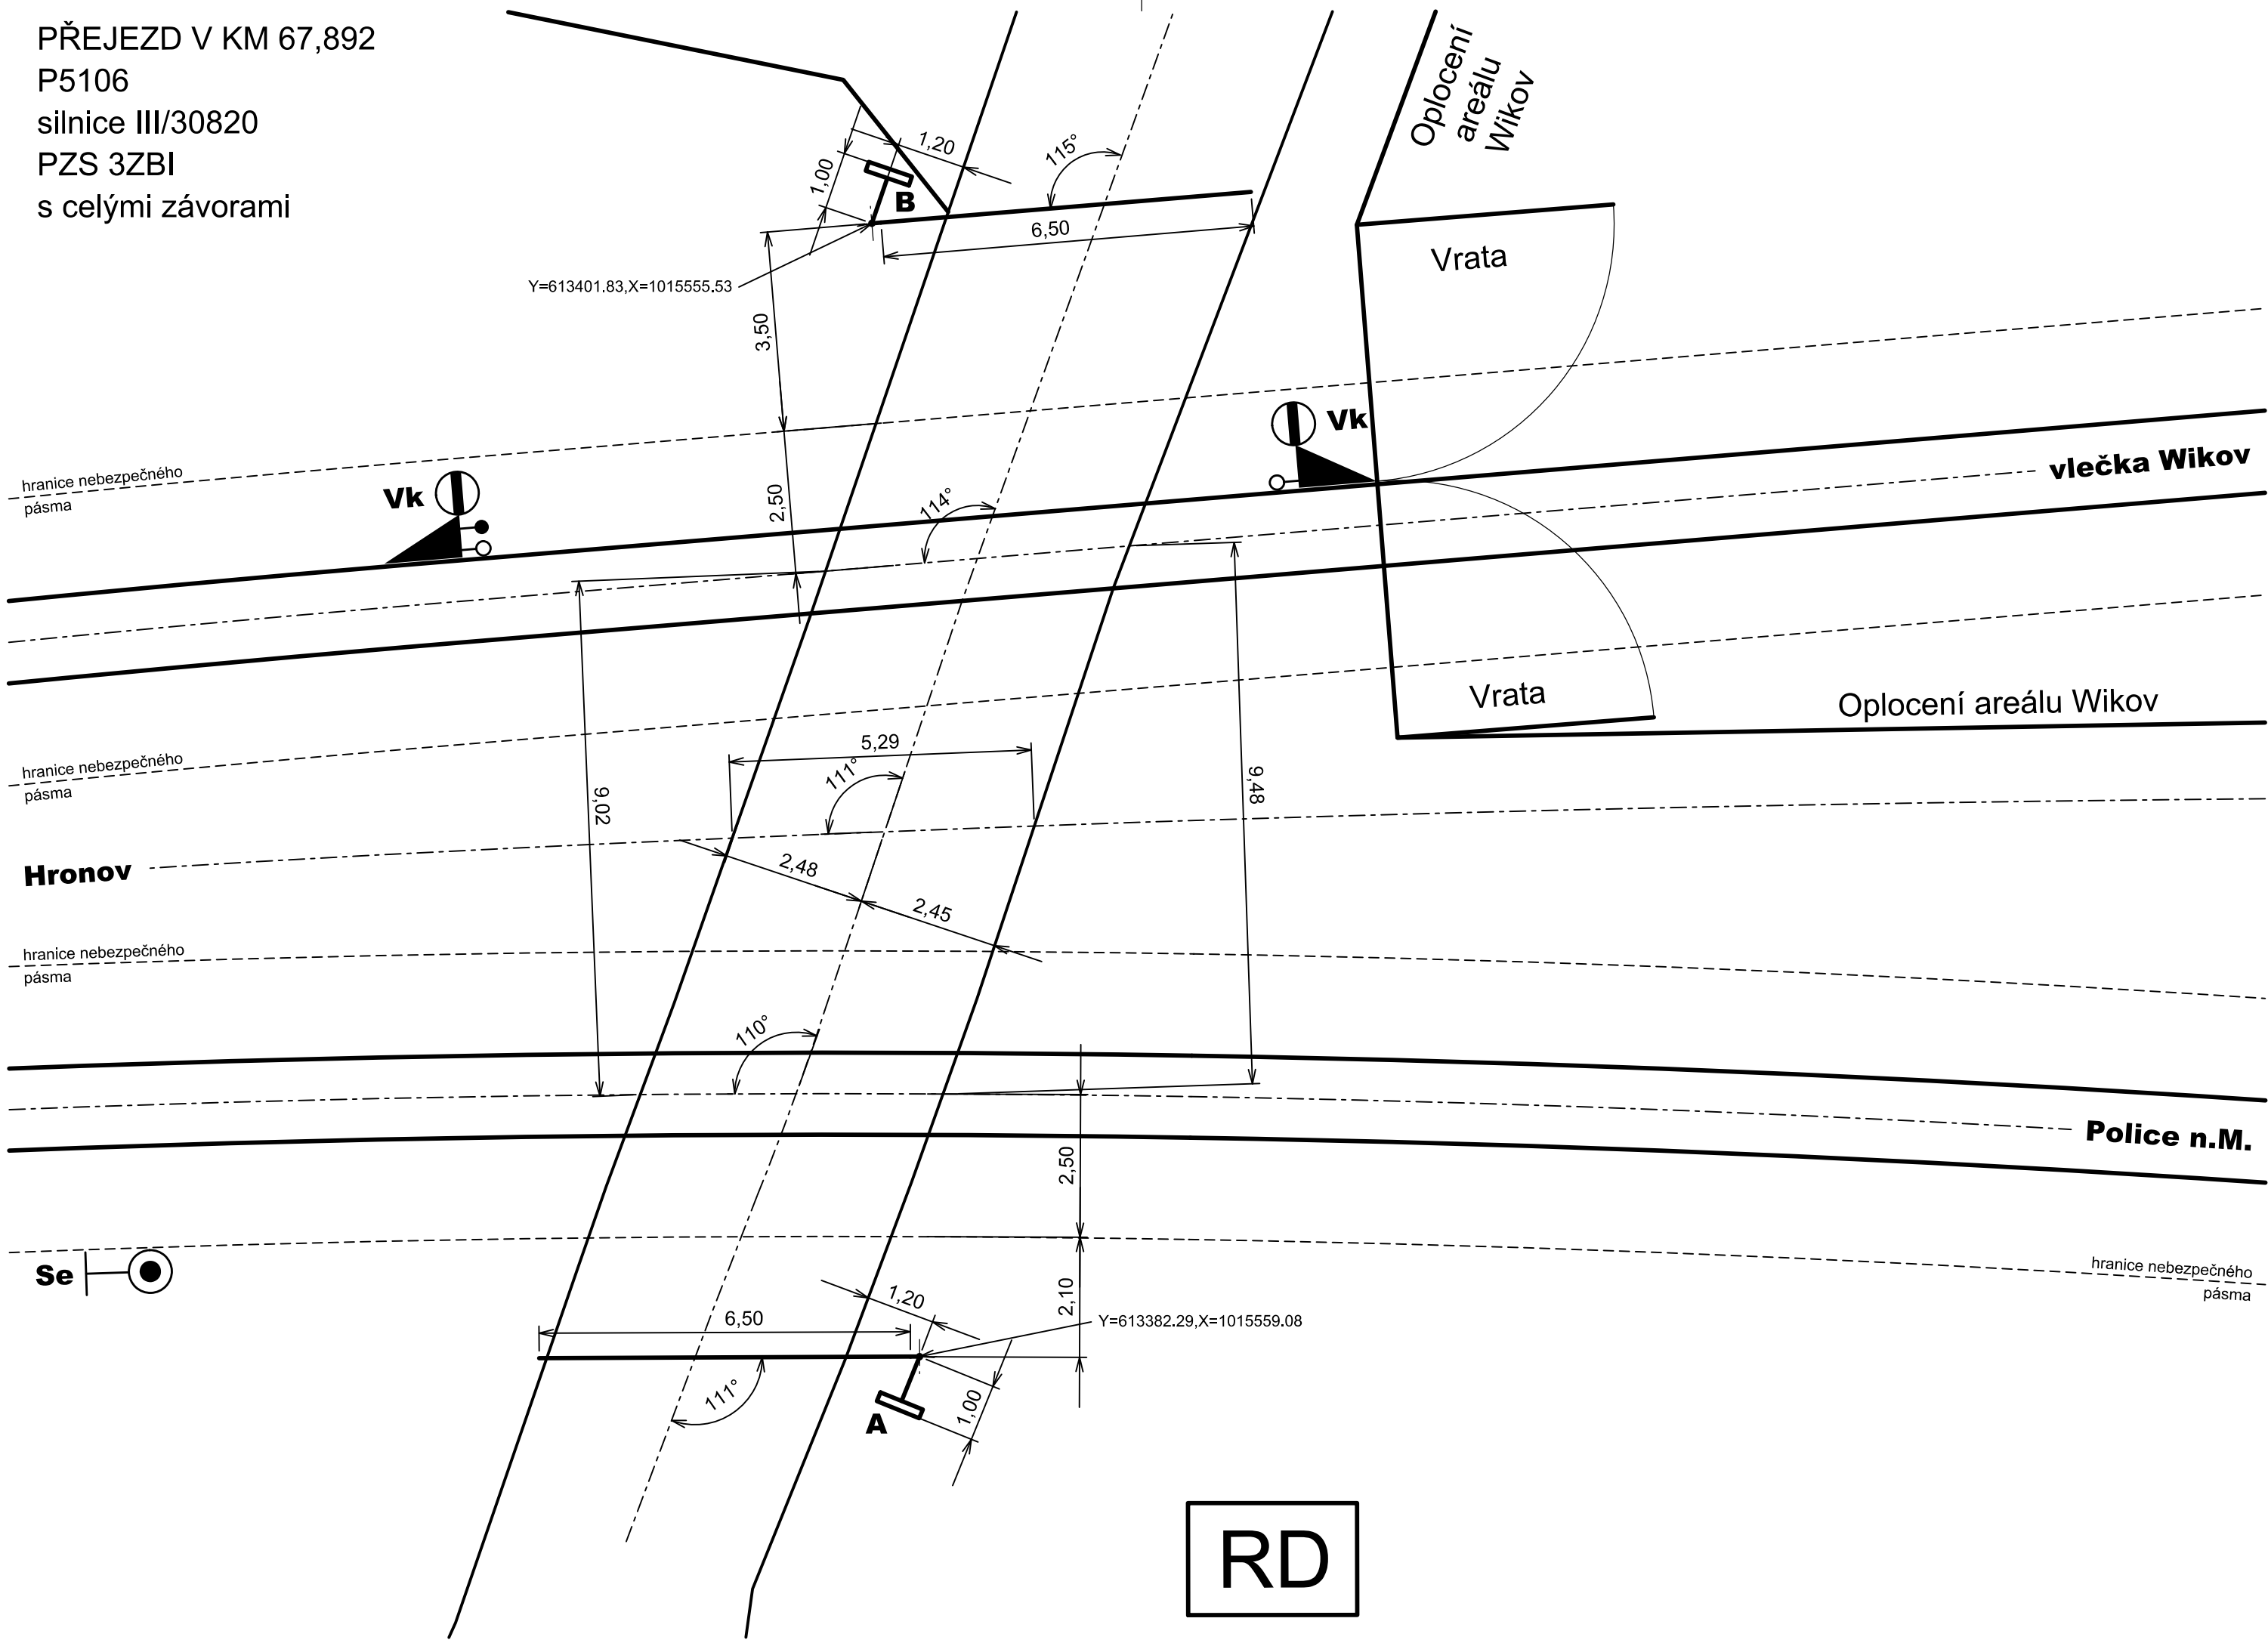


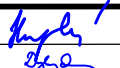
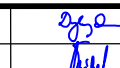
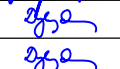

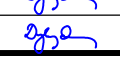
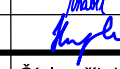


PŘEJEZD V KM 67,892
P5106
silnice III/30820
PZS 3ZBI
s celými závorami



© Mott MacDonald
Tento dokument smí být užíván pouze osobou, která si jej objednala, a to pro účely a činnosti, pro které byl Zhotovitelem zpracován.
Tento dokument nesmí být jakkoliv užíván jinými osobami bez předchozího souhlasu Zhotovitele a osoby, která si jeho zpracování objednala.

Výškový systém Bpv
Souřadný systém S-JTSK

Přehled revizí přílohy					
02	30.11.2016	JDy	odevzdání Projektu se zapracovanými připomínkami	PeV	MHa
P1	30.09.2016	JDy	posouzení shody s TSI	PeV	MHa
01	01.07.2016	JDy	odevzdání k připomínkovému řízení	PeV	MHa
Rev.	Datum	Vyprac.	Popis obsahu revize	Kontr.	Schv.
Objednatel					
			Správa železniční dopravní cesty, státní organizace Dlážděná 1003/7, 110 00 Praha 1		
			Mott MacDonald CZ, spol. s r.o. Národní 984/15 110 00 Praha 1 www.mottmac.com		
Zpracovatel částí			SUDOP PRAHA a.s. Olšanská 1a 130 80 Praha 3 +420 267 094 111 www.sudop.cz		
Akce					
Revitalizace trati Týniště n. O. - Broumov					
Část dokumentace					
D.1 Železniční zabezpečovací zařízení					
D.1.1 Staniční zabezpečovací zařízení					
D.1.1.5 PS 15-28-01 ŽST Hronov, SZZ					
Název přílohy			Stupeň dokumentace		projekt
Měřítko			Formát		1:100 3 A4
Datum			10/2016		
Manažer projektu	Ing. Markéta Hamplová		Vypracoval	Ing. Jaroslav Dytrich	
Garant profese	Ing. Jaroslav Dytrich		Kontroloval	Ing. Petr Vrábel	
Odpov. projektant	Ing. Jaroslav Dytrich		Schválil	Ing. Markéta Hamplová	
Číslo dokumentu			Revize	Část dokumentace	Číslo přílohy
359390-SUD-ZAB-152801-0213			02	D.1.1.5	0213