


# OPOČNO POD ORLICKÝMI HORAMI

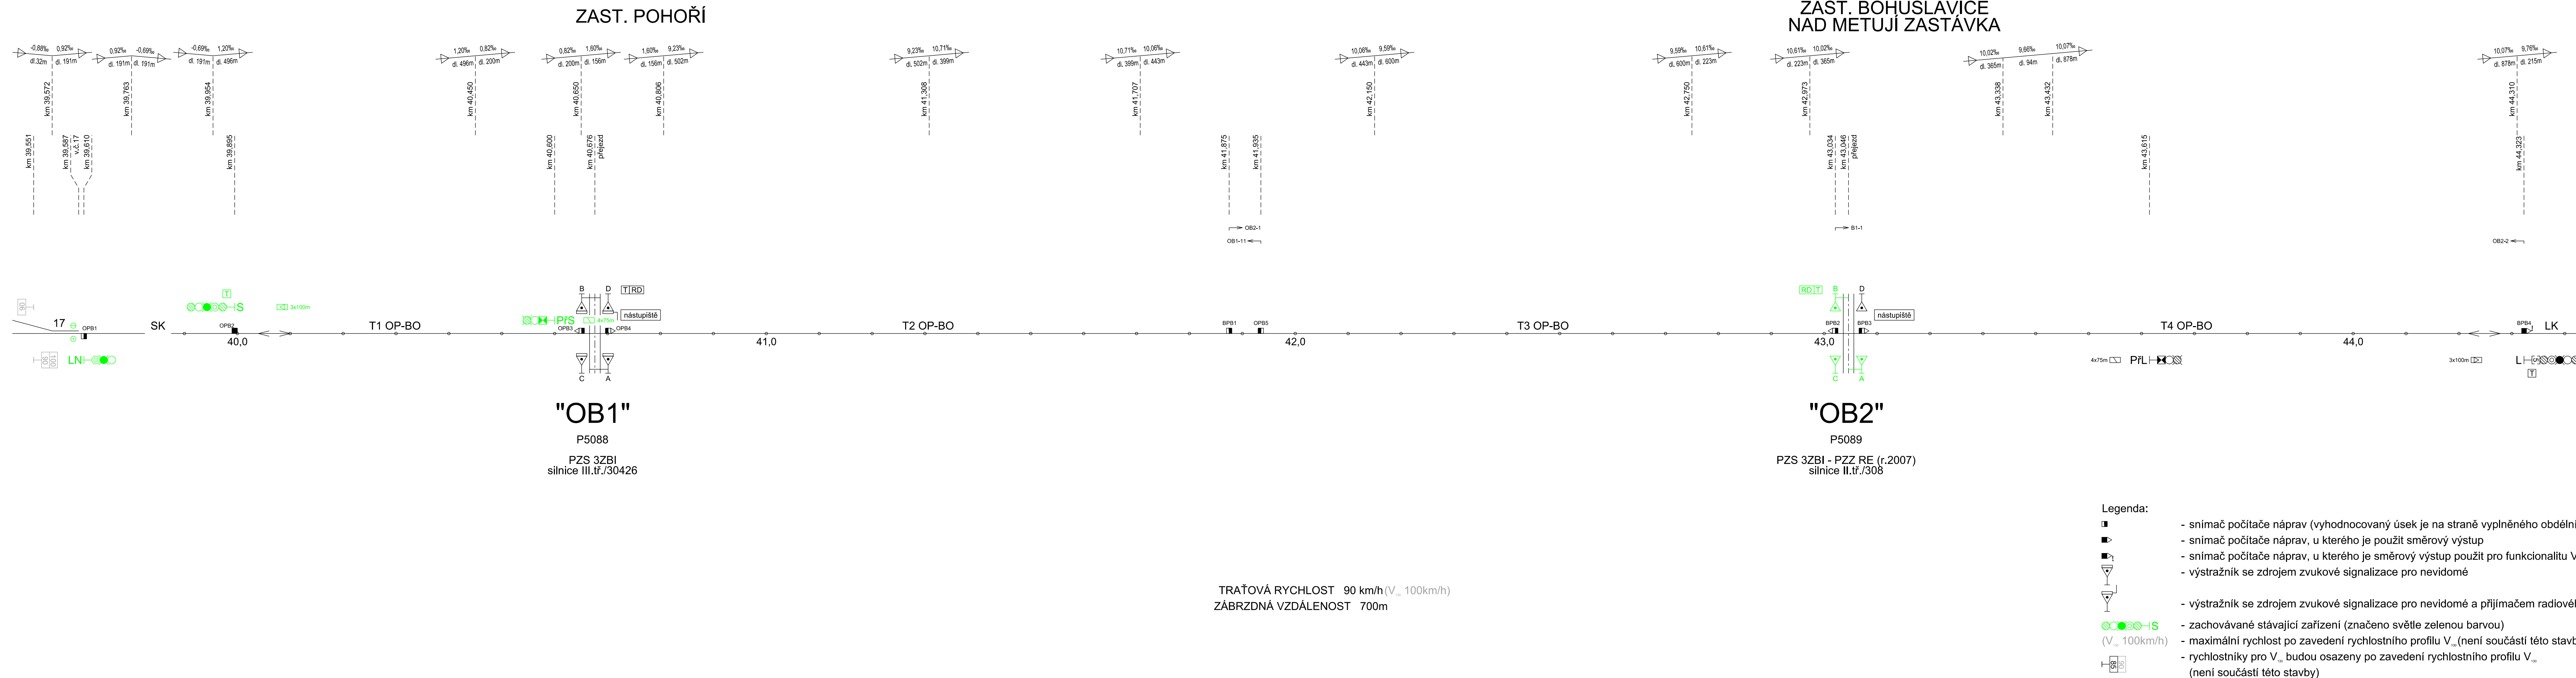


BOHUŠI AVICE NAD METUJÍ

Zhotovitel Aktualizace projektu:  
Společnost "MM-SUDOP: Ty-Br\_aktualizace"

Výškový systém Bpv  
Souřadný systém S-JTS

Přehled revizí přílohy						
03	31.07.2017	JDy	Aktualizace Projektu 07/2017		PeV	MHA
P2	22.05.2017	JDy	Aktualizace Projektu – k připomínkám		PeV	MHA
02	30.11.2016	JDy	odevzdání Projektu se zapracovanými připomínkami		PeV	MHA
Rev.	Datum	Vyprac.	Popis obsahu revize		Kontr.	Schv.

<p>Objednatel</p> <p></p> <p><i>Správa železniční dopravní cesty</i></p>	<p>Správa železniční dopravní cesty, státní organizace Dlážděná 1003/7, 110 00 Praha 1</p> <p>Stavební správa východ Nerudova 1, 772 58 Olomouc <a href="http://www.szdc.cz">www.szdc.cz</a></p>
---	--

<p>Zhotovitel</p> 	<p>Společnost "MM: Ty - Br"</p> <p>Mott MacDonald CZ, spol. s r.o. Národní 984/15 110 00 Praha 1</p> <p><a href="http://www.mottmac.com">www.mottmac.com</a></p>	<p>MOTT MACDONALD LIMITED-org. složka Národní 984/15 110 00 Praha 1</p> <p><a href="http://www.mottmac.com">www.mottmac.com</a></p>
---	--	---

**Zpracovatel části**

 **SUDOP  
PRAHA**

**SUDOP PRAHA a.s.**  
Olšanská 1a  
130 80 Praha 3

+420 267 094 111

<p>...a, a to pro účely a z ...edchuzino souhlasí z</p>	<div style="text-align: right;">www.sudop.cz</div>
	<div style="display: flex; justify-content: space-between; align-items: center;"> <div style="width: 15%;">Akce</div> <div style="width: 85%; text-align: center;"> <h2>Revitalizace trati Týniště n. O. - Broumov</h2> </div> </div>

Část dokumentace
D.1 Železniční zabezpečovací zařízení
D.1.2 Traťové zabezpečovací zařízení
D.1.2.1 PS 06-28-01 Opočno - Bohuslavice nad Metují, TZZ

Název přílohy <b>Situační schéma Opočno p.O.h. - Bohuslavice n.M.</b>				Stupeň dokumentace projekt	
				Měřítka -	
				Formát A4	
				Datum 10/2016	
Manažer projektu	Ing. Markéta Hamplová	<i>hamplová</i>	Vypracoval	Ing. Jaroslav Dytrich	<i>dytrich</i>
Garant profese	Ing. Jaroslav Dytrich	<i>dytrich</i>	Kontroloval	Ing. Petr Vrábel	<i>vrabel</i>
Odpoř. projektant	Ing. Jaroslav Dytrich	<i>dytrich</i>	Schválil	Ing. Markéta Hamplová	<i>hamplová</i>
Číslo dokumentu				Revize	Část dokumentace
359390-SUD-ZAB-062801-0202				03	D.1.2.1
					Číslo přílohy
					0202

© Mott MacDonald