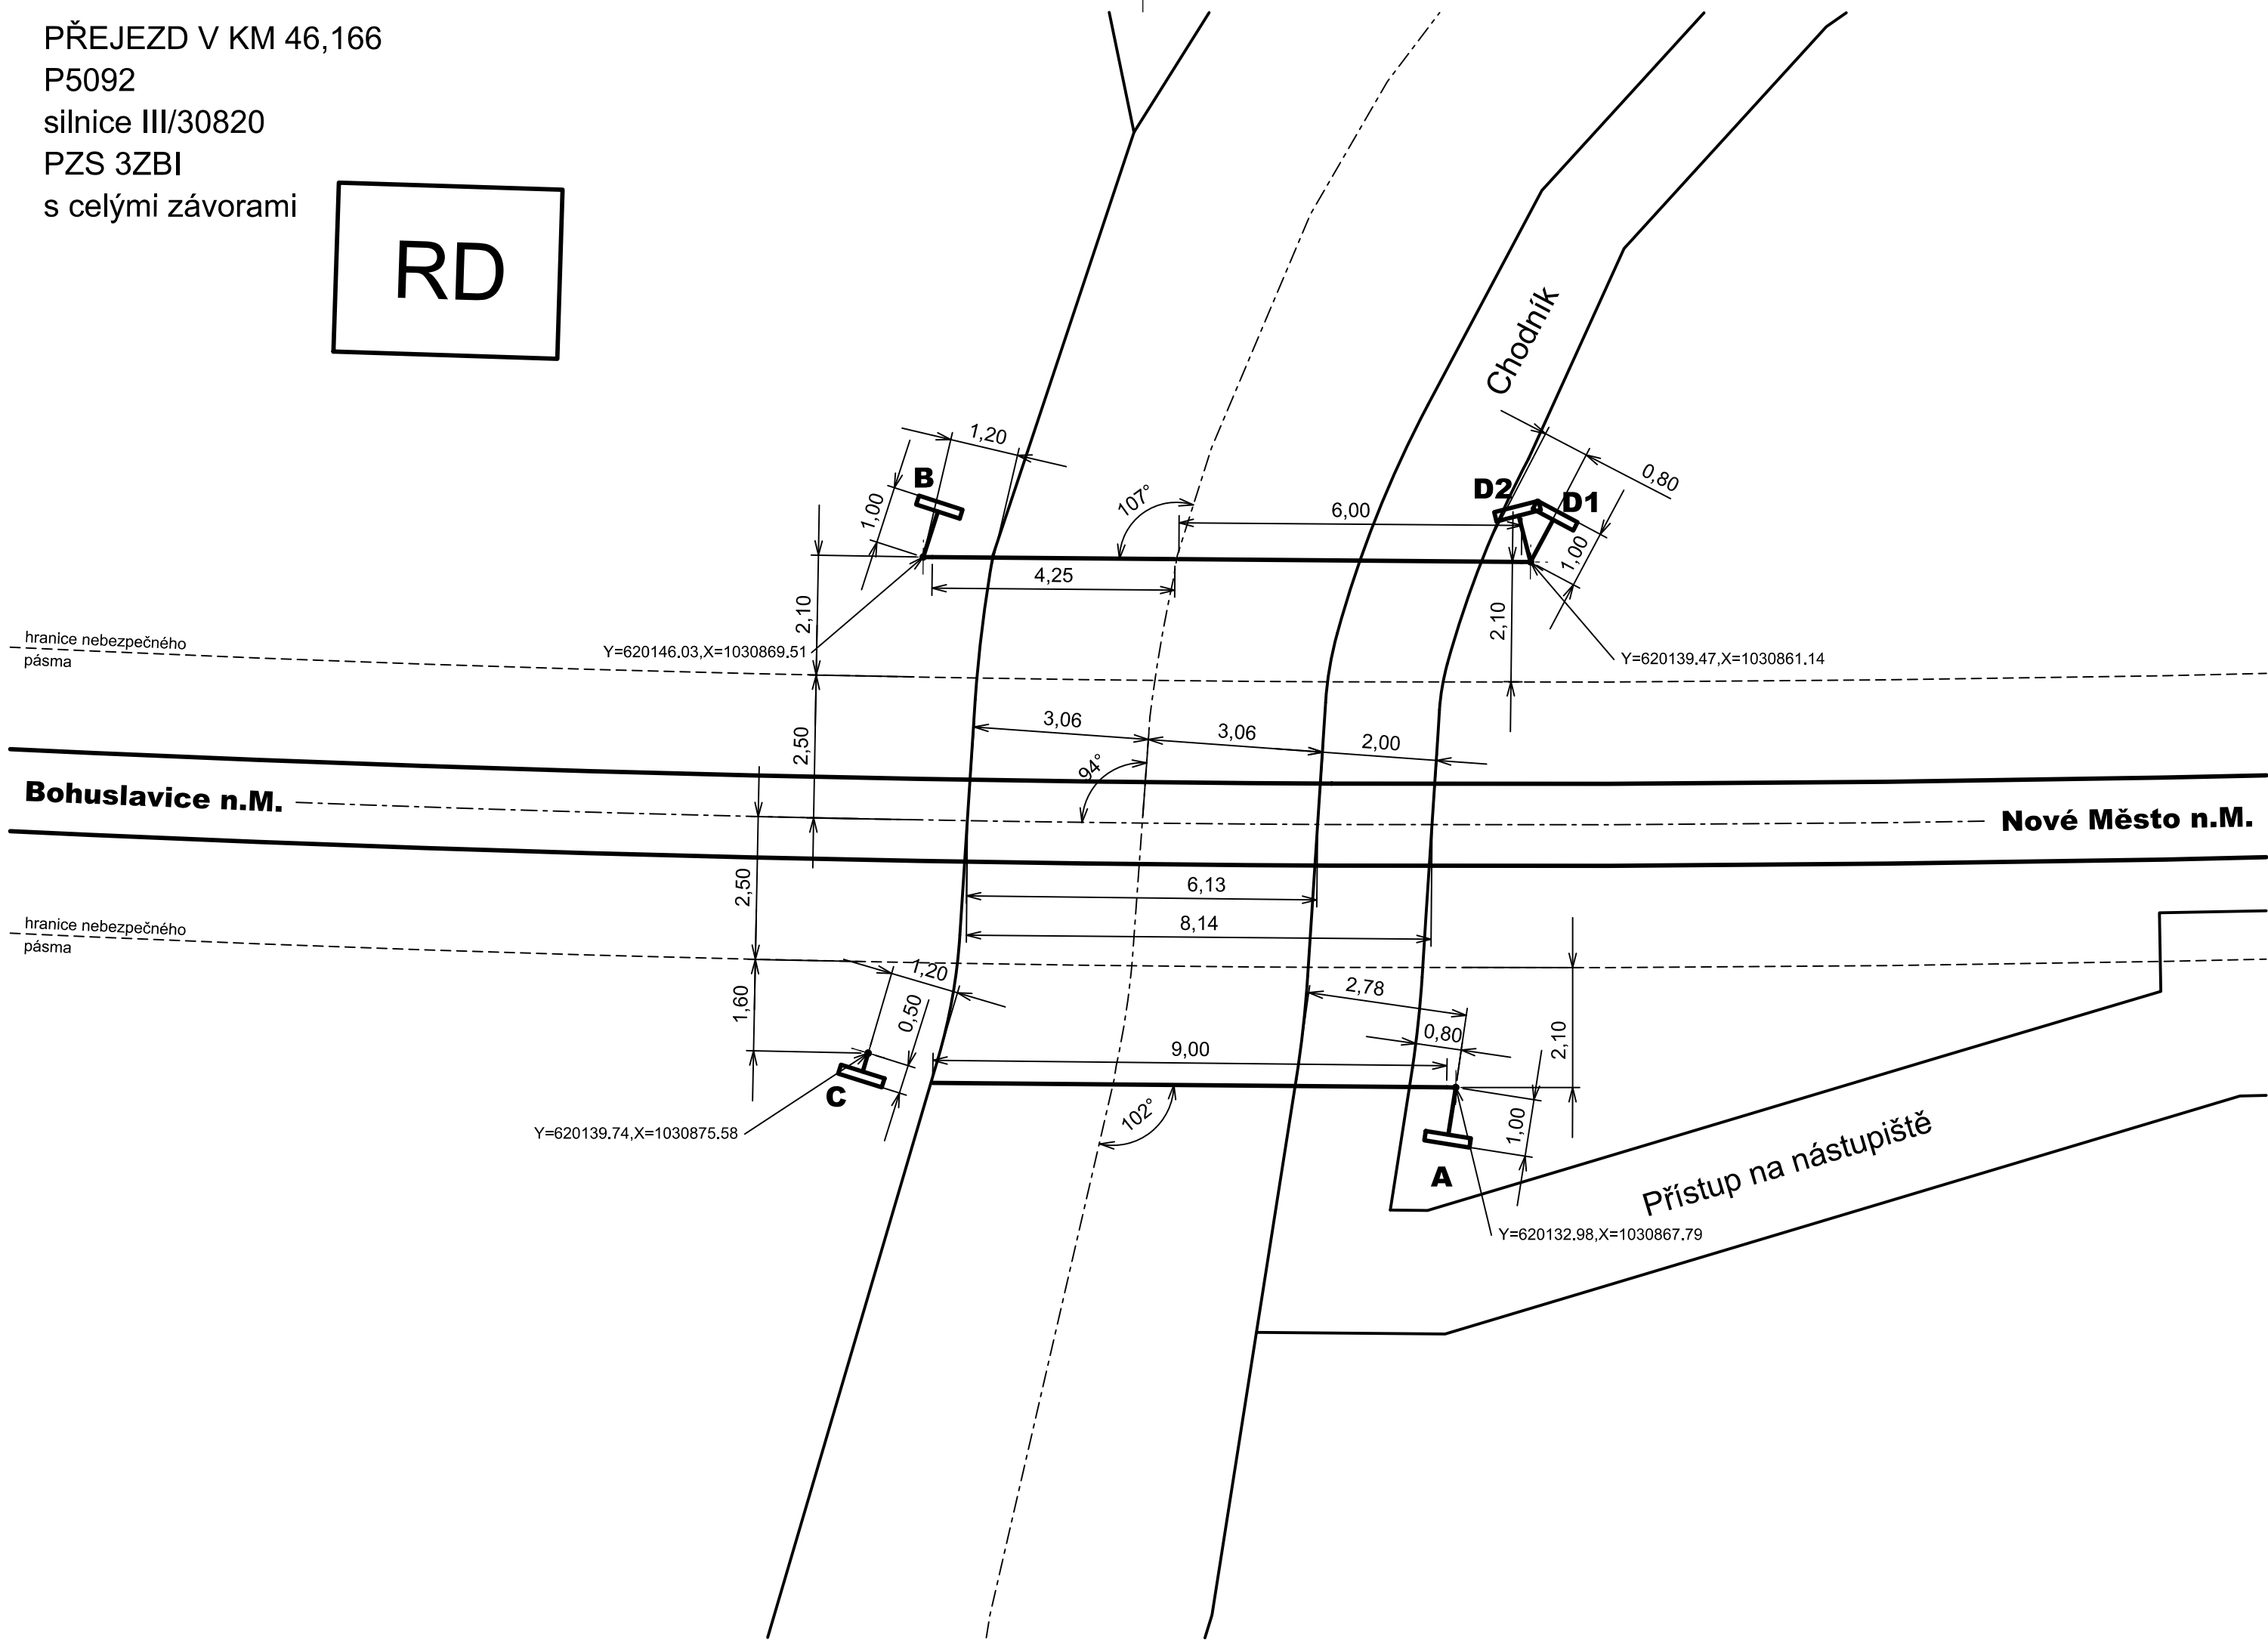


PŘEJEZD V KM 46,166  
P5092  
silnice III/30820  
PZS 3ZBI  
s celými závorami



Zhotovitel Aktualizace projektu:  
Společnost "MM-SUDOP: Ty-Br\_aktualizace"

Výškový systém Bpv  
Souřadný systém S-JTSK

Přehled revizí přílohy					
03	31.07.2017	JDy	Aktualizace Projektu 07/2017	PeV	MHa
P2	22.05.2017	JDy	Aktualizace Projektu – k připomínkám	PeV	MHa
02	30.11.2016	JDy	odevzdání Projektu se zapracovanými připomínkami	PeV	MHa
Rev.	Datum	Vyprac.	Popis obsahu revize	Kontr.	Schv.

Objednatel



Správa železniční dopravní cesty, státní organizace  
Dlážděná 1003/7, 110 00 Praha 1

Stavební správa východ  
Nerudova 1, 772 58 Olomouc  
www.szdc.cz

Zhotovitel



Mott MacDonald CZ, spol. s r.o.  
Národní 984/15  
110 00 Praha 1  
www.mottmac.com

MOTT MACDONALD LIMITED-org. složka  
Národní 984/15  
110 00 Praha 1  
www.mottmac.com

Zpracovatel částí



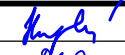
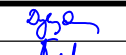
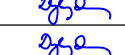

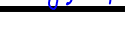
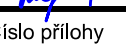
SUDOP PRAHA a.s.  
Olšanská 1a  
130 80 Praha 3  
+420 267 094 111  
www.sudop.cz

Akce

## Revitalizace trati Týniště n. O. - Broumov

Část dokumentace

D.1 Železniční zabezpečovací zařízení  
D.1.2 Traťové zabezpečovací zařízení  
D.1.2.2 PS 08-28-01 Bohuslavice n.M. - Nové Město n.M., TZZ

Název přílohy		Stupeň dokumentace		projekt	
		Měřítko		1:100	
		Formát		3 A4	
		Datum		10/2016	
Manažer projektu	Ing. Markéta Hamplová		Vypracoval	Ing. Jaroslav Dytrych	
Garant profese	Ing. Jaroslav Dytrych		Kontroloval	Ing. Petr Vrábel	
Odpov. projektant	Ing. Jaroslav Dytrych		Schválil	Ing. Markéta Hamplová	
Číslo dokumentu		Revize	Část dokumentace	Číslo přílohy	
359390-SUD-ZAB-082801-0211		03	D.1.2.2	0211	

© Mott MacDonald  
Tento dokument smí být užíván pouze osobou, která si jej objednala, a to pro účely a činnosti, pro které byl Zhotovitelem zpracován.  
Tento dokument nesmí být jakkoliv užíván jinými osobami bez předchozího souhlasu Zhotovitele a osoby, která si jeho zpracování objednala.