


NOVÉ MĚSTO NAD METUJÍ

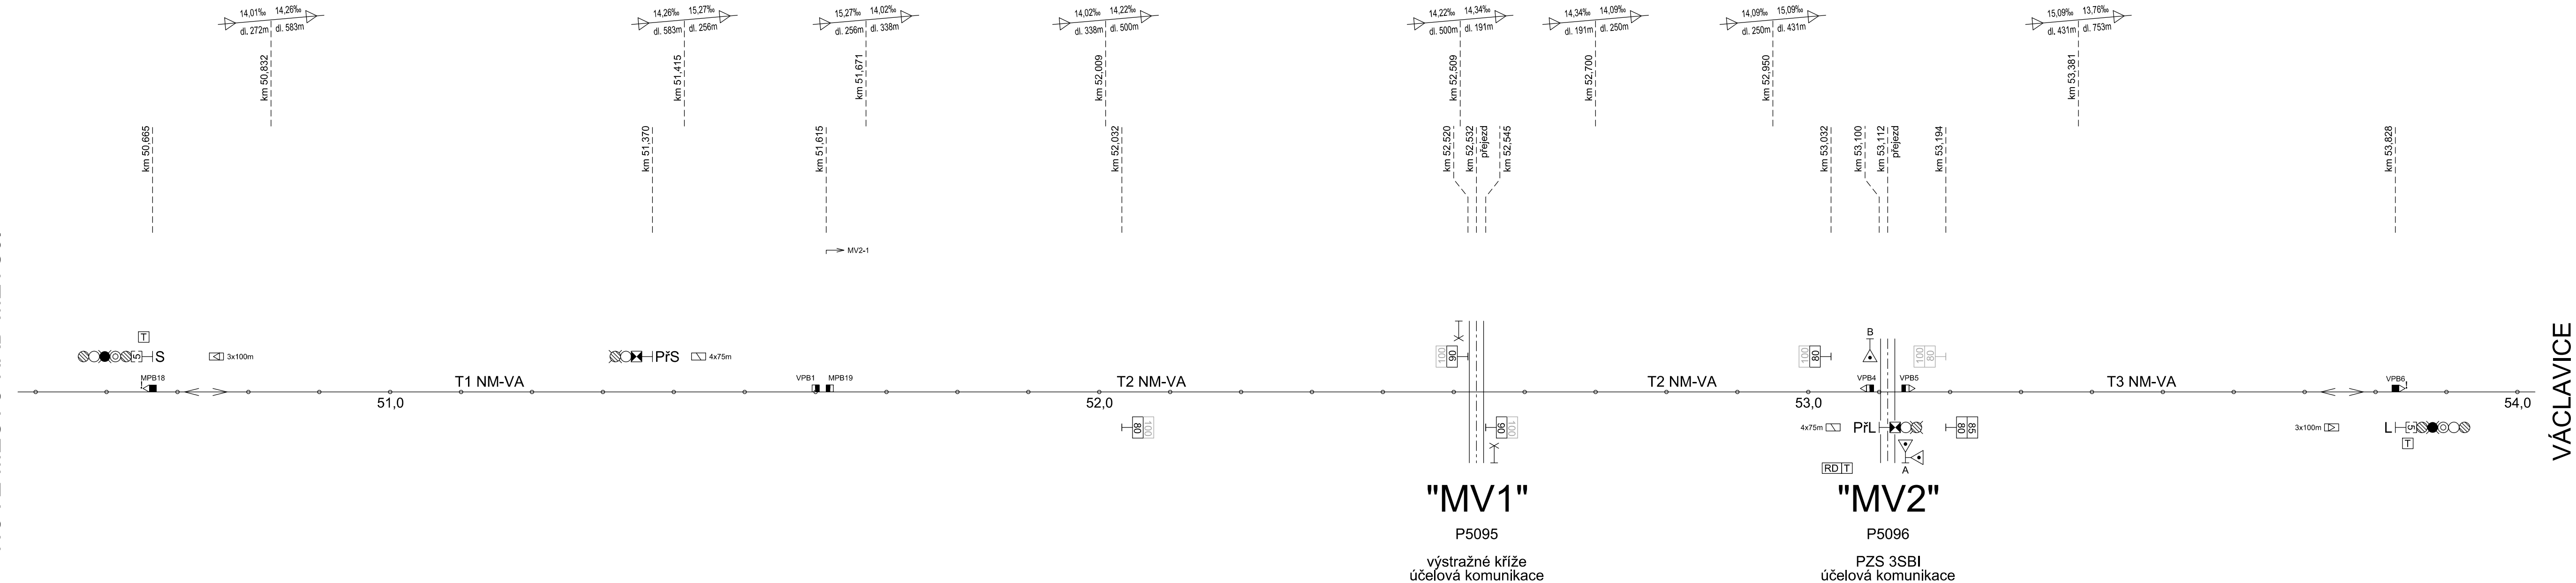

Legenda:

(V_{150} 100km/h)

- maximální rychlost po zavedení rychlostního profilu V_{100} (není součástí této stavby)
- rychlostníky pro V_{100} budou osazeny po zavedení rychlostního profilu V_{100} (není součástí této stavby)
- snímač počítače náprav (vyhodnocovaný úsek je na straně vyplněného obdélníku)
- snímač počítače náprav, u kterého je použit směrový výstup
- snímač počítače náprav, u kterého je směrový výstup použit pro funkcionalitu VNPN
- výstražník se zdrojem zvukové signalizace pro nevidomé

- výstražník se zdrojem zvukové signalizace pro nevidomé a přijímačem radiového povelu
- výstražný kříž - přejezd jednokolejný

© Mott MacDonald
Tento dokument smí být užíván pouze osobou, která si jej objednala, a to pro účely a činnosti, pro které byl Zhotovitelem zpracován.
Tento dokument nesmí být jakkoliv užíván jinými osobami bez předchozího souhlasu Zhotovitele a osoby, která si jeho zpracování objednala.

Zhotovitel Aktualizace projektu:
Společnost "MM-SUDOP: Ty-Br_aktualizace"

Výškový systém Bpv
Souřadný systém S-JTSK


Přehled revizí přílohy					
03	31.07.2017	JDy	Aktualizace Projektu 07/2017	PeV	MHa
P2	22.05.2017	JDy	Aktualizace Projektu – k připomínkám	PeV	MHa
02	30.11.2016	JDy	odevzdání Projektu se zapracovanými připomínkami	PeV	MHa
Rev.	Datum	Vyprac.	Popis obsahu revize	Kontr.	Schv.

Objednatel	Správa železniční dopravní cest, státní organizace
------------	--



Zhotovitel	Společnost "MM: Ty - Br"
------------	--------------------------



	Mott MacDonald CZ, spol. s r.o.	MOTT MACDONALD LIMITED-org. složka
	Národní 984/15	Národní 984/15
	110 00 Praha 1	110 00 Praha 1
	www.mottmac.com	www.mottmac.com

Zpracovatel části









PRAHA +420 267 094 111
www.sudop.cz

Akce

Revitalizace trati Týniště n. O. - Broumov

Část dokumentace

D.1 Železniční zabezpečovací zařízení
D.1.2 Traťové zabezpečovací zařízení
D.1.2.3 PS 10-28-01 Nové Město n.M. - Václavice, TZZ

Název přílohy				Stupeň dokumentace		projekt	
Situační schéma Nové Město n.M. - Václavice				Měřítko		-	
				Formát		5 A4	
				Datum		10/2016	
Manažer projektu	Ing. Markéta Hamplová		Vypracoval	Ing. Jaroslav Dytrch			
Garant profese	Ing. Jaroslav Dytrch		Kontroloval	Ing. Petr Vrábek			
Odpov. projektant	Ing. Jaroslav Dytrch		Schválil	Ing. Markéta Hamplová			
Číslo dokumentu				Revize	Část dokumentace	Číslo přílohy	
359390-SUD-ZAB-102801-0201				03	D.1.2.3	0201	